


# SO 202 - MOST PŘES ČERVENÝ POTOK

## PODÉLNÝ ŘEZ

## ŘEZ 2-2 : PODÉLNÝ ŘEZ OSOU KOMUNIKACE

M 1:100

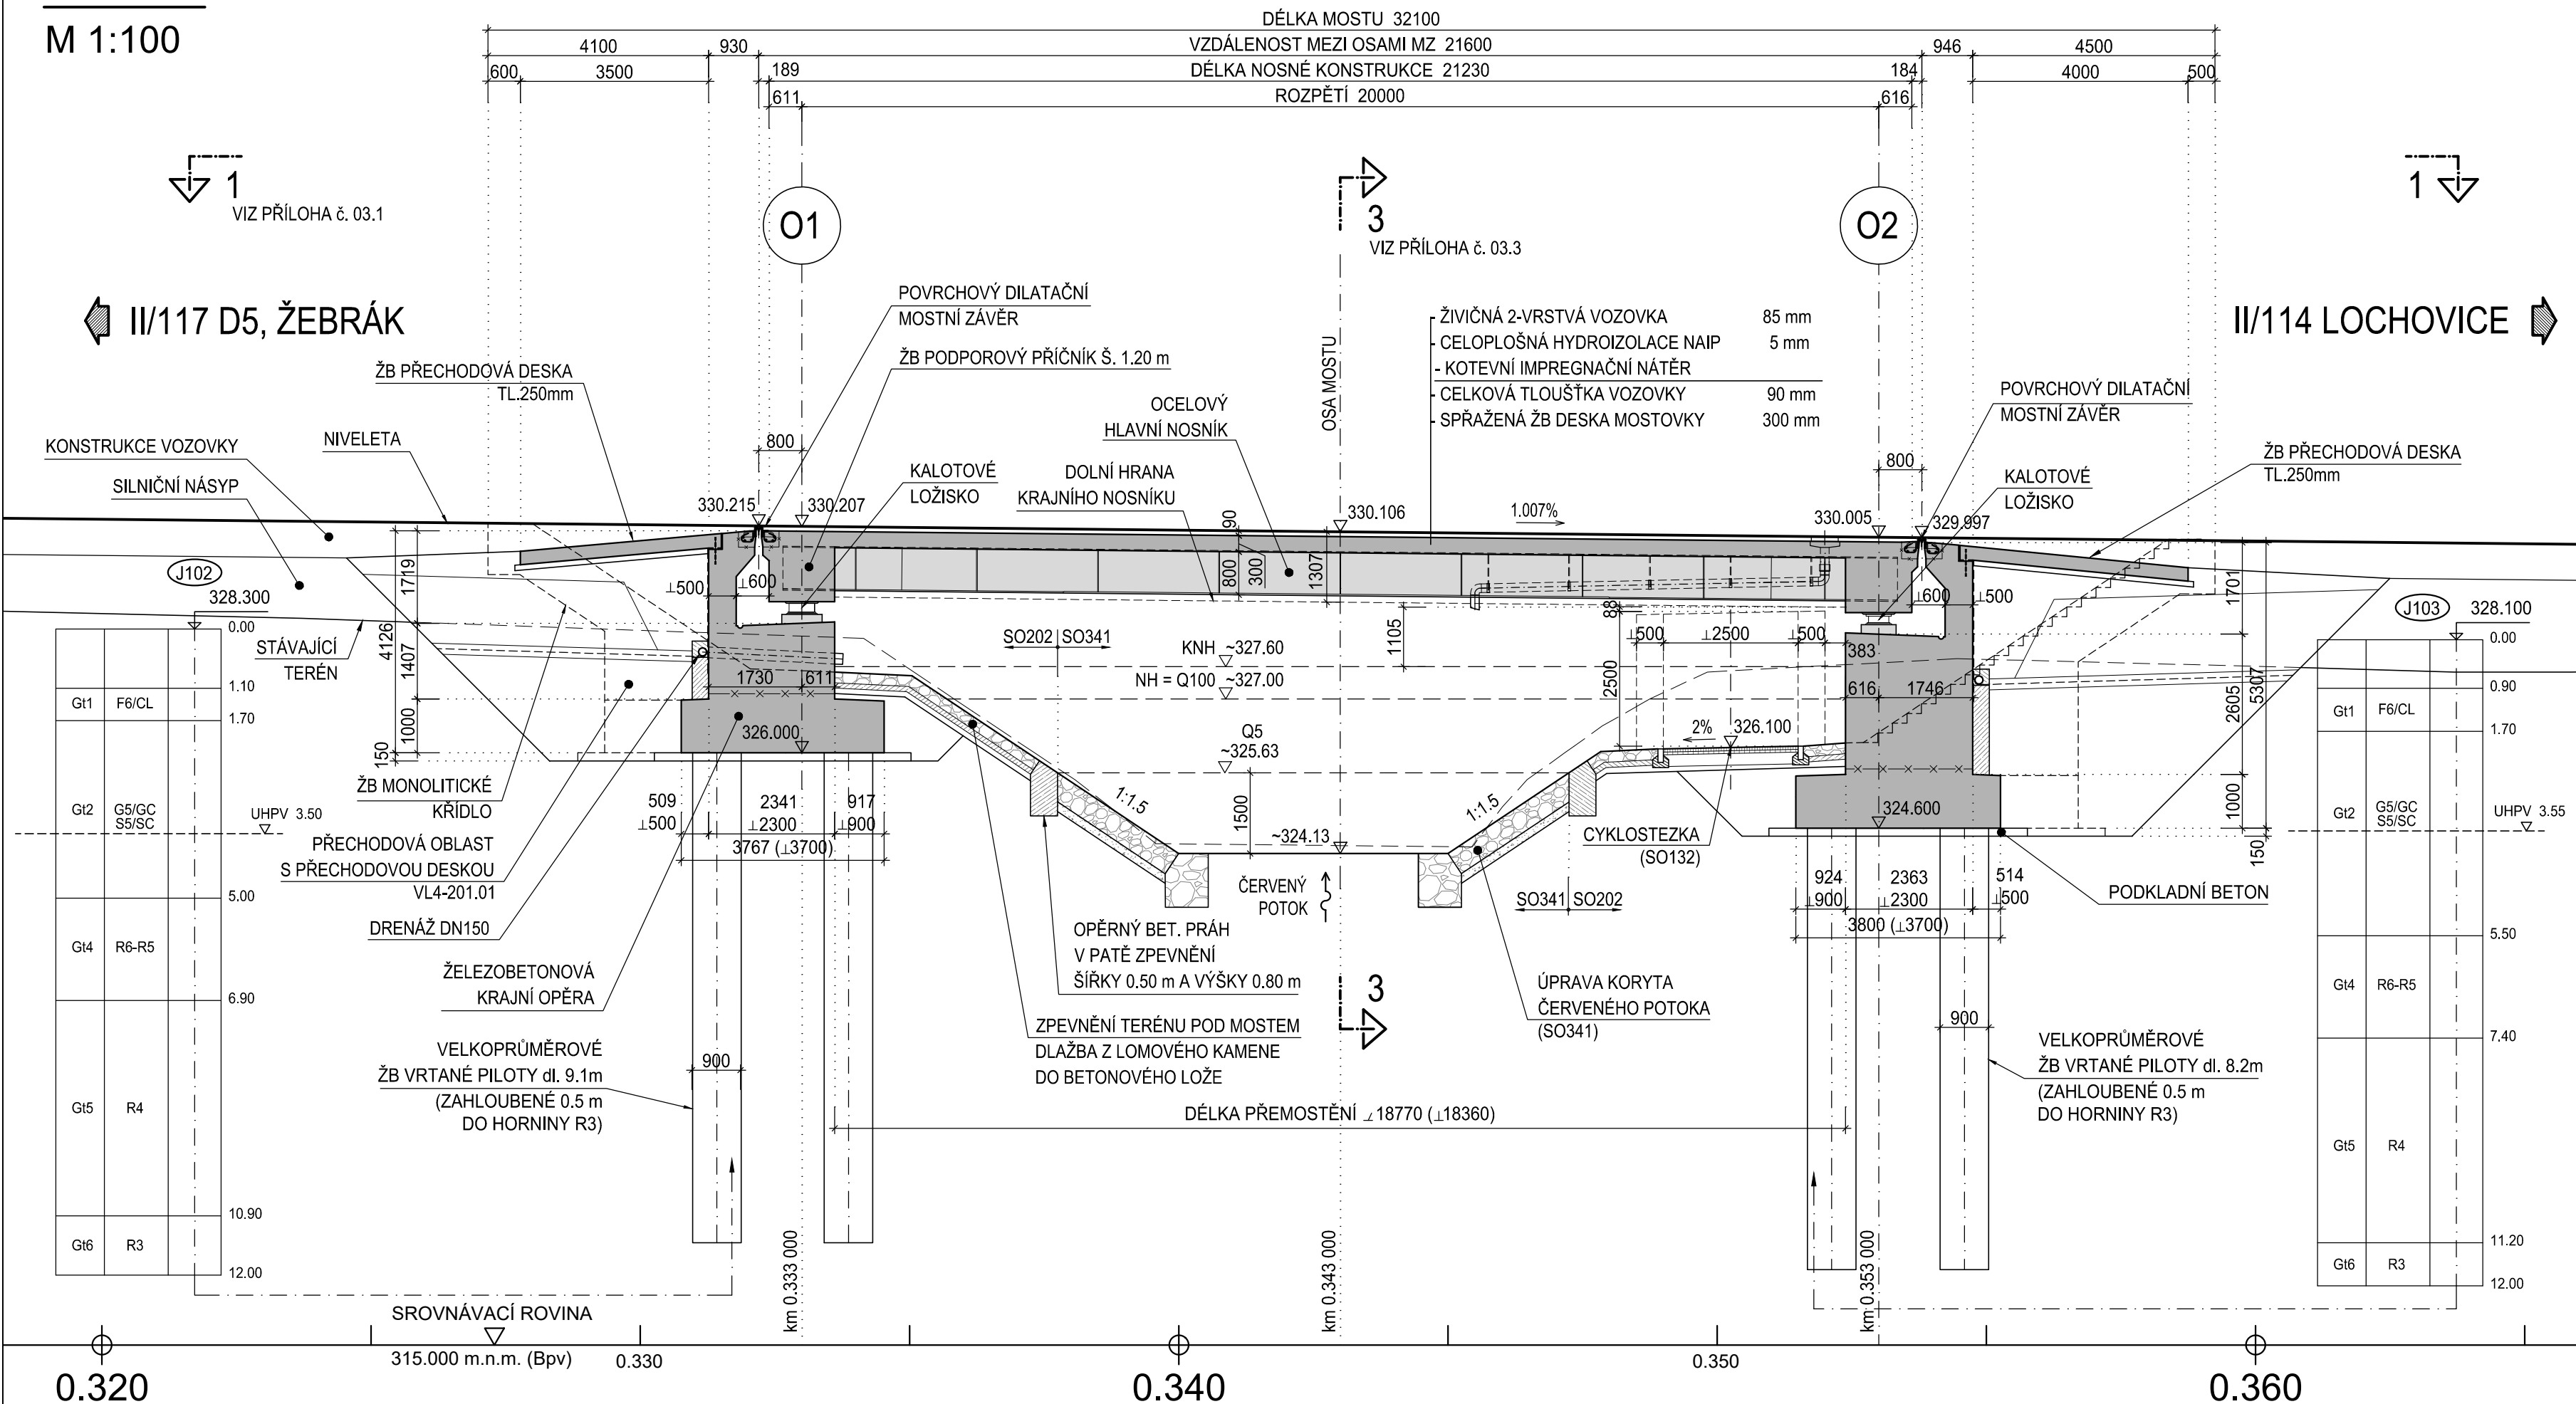

## ČÁST D.1.2

# VÝŠKOVÝ SYSTÉM Bpv

SOUŘADNICOVÝ SYSTÉM S-JTSK

OBJEDNATEL PD



STŘEDOČESKÝ KRAJ  
Zborovská 11  
150 21 Praha 5  
IČO: 708 91 095

PROJEKTOVÁ DOKUMENTACE PRO PROVÁDĚNÍ STAVBY

PDPS

## II/114, II/117 Hořovice, východní obchvat

HLAVNÍ INŽENÝR PROJEKTU

Ing. Jan Petr



**projektová, průzkumná a konzultační společnost**

PUDIS a.s., Podbabská 1014/20, 160 00 Praha 6 - Bubeneč  
tel.: +420 267 004 111, [www.pudis.cz](http://www.pudis.cz), [info@pudis.cz](mailto:info@pudis.cz)

Vypracoval: Ing. Petr Dupač	Hlavní inženýr projektu: Ing. Jan Petr	Investor:  Středočeský kraj Zborovská 11 150 21 Praha 5
	Výrobní ředitel: Ing. Jan Vlček	
Odpovědný projektant: Ing. Miroslav Kroupar	Ředitel společnosti: Ing. Martin Höfler	
Číslo zakázky: 1-0029-05/30	Datum: 11/2021	

Akce:  II/114, II/117 HOŘOVICE, VÝCHODNÍ OBCHVAT  D.1.2 MOSTNÍ OBJEKTY A ZDI	Měřítko:  1:100	Formát:  4xA4  Souprava:
	Stupeň:  PDPS	
Příloha:  SO 202 Most přes Červený potok v km 0,343 PODÉLNÝ ŘEZ	Číslo přílohy:  03.2	