


VYTÝČOVACÍ BODY

II/115 HR. HL. M. PRAHY - LETY, REKONSTRUKCE

SO 101.1 Rekonstrukce komunikace, 1. úsek, km 0,000-1,290

M 1:1000

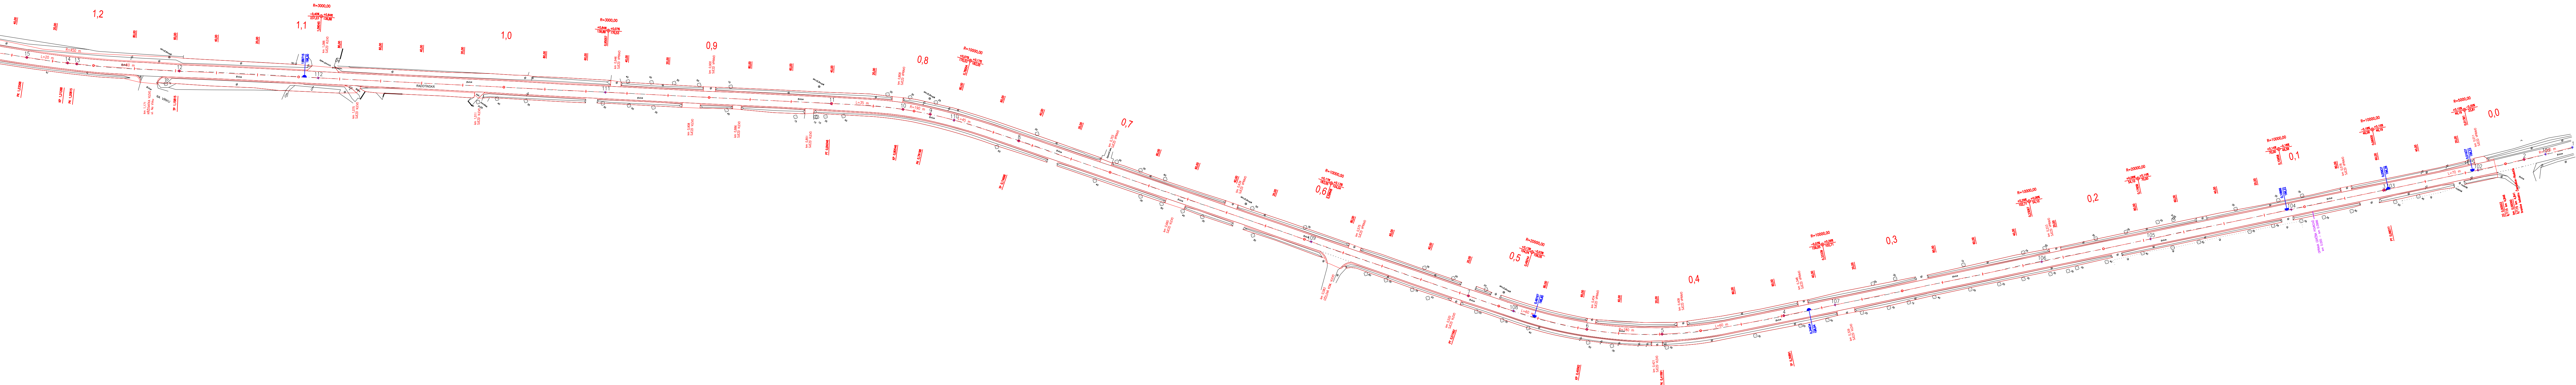

LEGENDA ČAR A ZNAČEK:

- HRANY STAVEBNÍHO OBJEKTU
- HRANY STÁVAJÍCÍ
- OSA SILNICE, KOLEJE
- VYTÝČOVACÍ BODY

POZNÁMKA:

BODY 1-99: SMĚROVÉ ŘEŠENÍ OSY
BODY 100-999: VÝŠKOVÉ ŘEŠENÍ NIVELETY

SOUŘADNICOVÝ SYSTÉM: S-JTSK
VÝŠKOVÝ SYSTÉM: Bpv

VÝŠKY KONTROLNÍCH BODŮ JSOU UMÍSTĚNY NA POVRCHU DANÉ VRSTVY

UMÍSTĚNÍ KONTROLNÍCH BODŮ SE ŘÍDÍ SMĚRNICI GR RSD Č. 8/2017

PŘEHLED BODŮ				
Číslo bodu	Jméno bodu	Staničení	Y	X
1	ZÚ	-0,03348	1054791,01	749925,24
2	KP	-0,00923	1054807,69	749942,83
3	PT	0,06077	1054854,31	749995,05
4	TP	0,35891	1055050,71	750219,35
5	PK	0,41891	1055087,62	750266,56
6	KP	0,45562	1055103,58	750299,55
7	PT	0,51562	1055117,67	750357,80
8	TP	0,74698	1055159,52	750585,34
9	PK	0,79198	1055169,39	750629,22
10	KP	0,80546	1055173,83	750641,95
11	PT	0,84046	1055188,50	750673,71
12	TP	1,15815	1055330,49	750957,90
13	PK	1,20815	1055352,00	751003,03
14	KP	1,21268	1055353,78	751007,20
15	PK	1,23268	1055361,19	751025,78

PŘEHLED BODŮ				
Číslo bodu	Jméno bodu	Staničení	Y	X
101		-0,02000	1054800,32	749934,98
102		0,01381	1054823,23	749959,84
103		0,06000	1054853,80	749994,47
104		0,10658	1054884,48	750029,51
105		0,17658	1054930,60	750082,18
106		0,23067	1054966,23	750122,88
107		0,33339	1055033,90	750200,16
108		0,49244	1055113,29	750335,04
109		0,59648	1055132,30	750437,33
110		0,78004	1055166,19	750617,72
111		0,95057	1055237,71	750772,21
112		1,09045	1055300,23	750897,34

01	01/2024	Optimalizace dle BA	AKo	DCi	
Č.	Datum	Popis	Vypracoval	Schválil	
REVIZE					

Objednatel:

Středočeský kraj
Zborovská 81/11,
150 21 Praha 5

Souřadnicový systém S-JTSK, Výškový systém Bpv

Středočeský kraj

Navrhl/vypracoval:
Ing. Andrii Kostenko

Technická kontrola:
Ing. Martin Daniel

Zodpovědný projektant:
Ing. Martin Pěknica

Hlavní inženýr projektu:
Ing. Dušan Cichra

Zhotovitel:
Mott MacDonald CZ, spol. s r.o.

M M
MOTT
MACDONALD

Národní 984/15
110 00 Praha 1
+420 221412800

Kraj: Středočeský kraj

Katastrální území: Černošice

Akce:
**II/115 hr. m. Prahy - Lety, rekonstrukce
1. úsek - oblast Černošice**

Stavební objekt:
SO 101.1 Rekonstrukce komunikace, 1. úsek, km 0,000-1,290

Příloha:
Vytyčovací body

Čís.sm.obj.: S-0823/DOP/2018

Čís.akce: 399219

Datum: 10/2023

Stupeň: PDPS

Formát: BxA4

Měřítko: 1:1000

Číslo kopie: 1

Číslo přílohy: D.1.1.1.6