


VYTYČOVACÍ BODY

II/115 HR. HL. M. PRAHY - LETY, REKONSTRUKCE

SO 101.2 Rekonstrukce komunikace, 1. úsek, km 1,290-KÚ

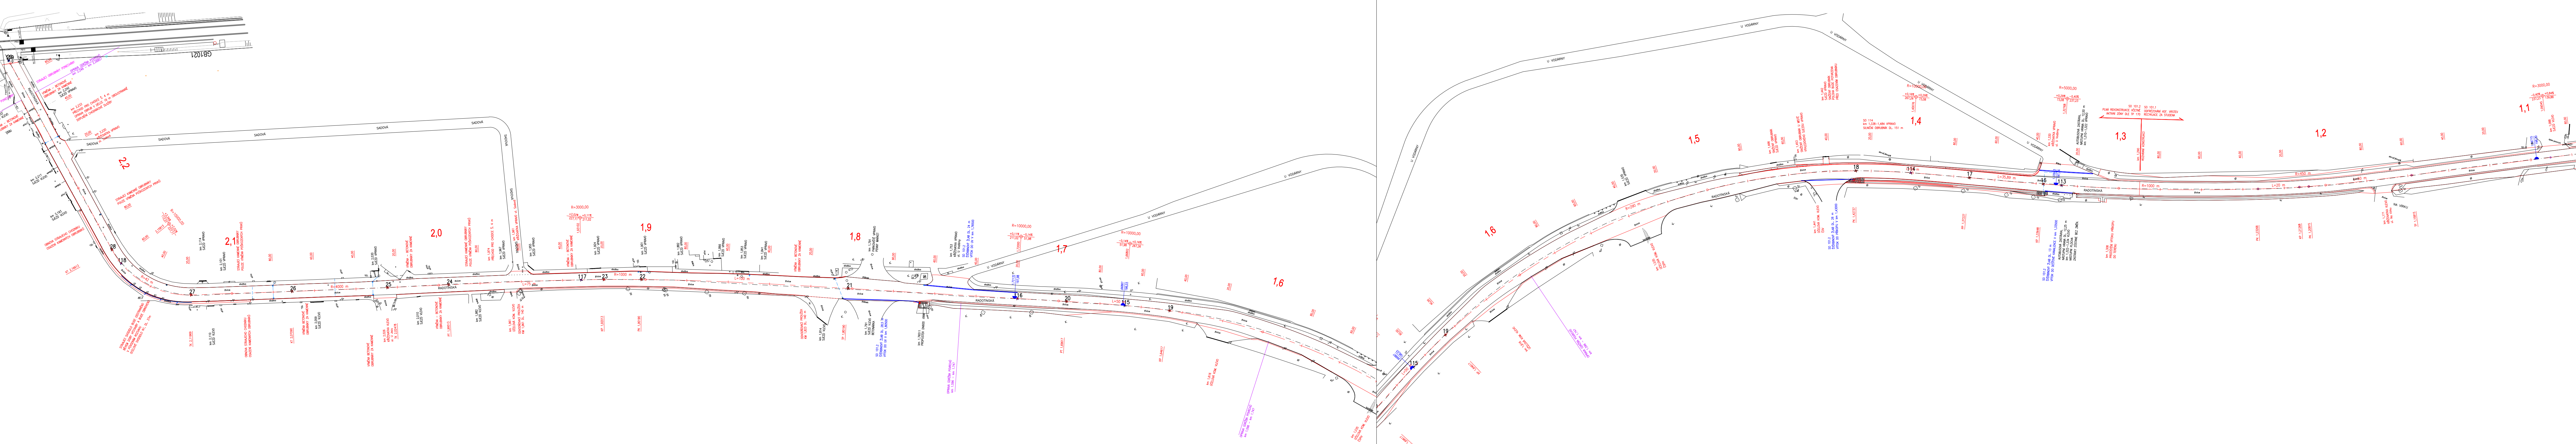

**LEGENDA ČAR A ZNAČEK:**  
— HRANY STAVEBNÍHO OBJEKTU  
— HRANY STÁVAJÍCÍ  
— OSA SILNICE, KOLEJE  
+ VYTYČOVACÍ BODY

**POZNÁMKA:**  
BODY 1-99: SMĚROVÉ ŘEŠENÍ OSY  
BODY 100-999: VÝŠKOVÉ ŘEŠENÍ NIVELETY  
SOUŘADNICOVÝ SYSTÉM: S-JTSK  
VÝŠKOVÝ SYSTÉM: Bpv  
VÝŠKY KONTROLNÍCH BODŮ JSOU UMÍSTĚNY NA POVRCHU DANÉ VRSTVY  
UMÍSTĚNÍ KONTROLNÍCH BODŮ SE ŘÍDÍ SMĚRNICI GR RSD Č. 8/2017

PŘEHLED BODŮ					
Číslo bodu	Jméno bodu	Staničení	Y	X	Z
16	KP	1,33648	1055393,20	751124,47	197,44
17	PP	1,37237	1055402,07	751159,24	197,54
18	PK	1,42737	1055417,02	751212,15	197,66
19	KP	1,64617	1055557,22	751373,36	198,01
20	PT	1,69617	1055602,85	751393,75	198,00
21	TP	1,80190	1055700,58	751434,10	198,06
22	PK	1,90190	1055793,63	751470,71	198,18
23	KP	1,92013	1055810,86	751476,65	198,25
24	PT	1,99513	1055882,54	751498,69	199,51
25	TK	2,02478	1055910,99	751507,05	200,10
26	KT	2,07090	1055955,16	751520,31	201,04
27	TK	2,11969	1056001,82	751534,60	202,02
28	KT	2,16613	1056030,92	751567,75	202,98
29	KÚ	2,27040	1056048,33	751670,55	205,34

PŘEHLED BODŮ					
Číslo bodu		Y	X	Z	
113		1,32768	1055390,88	751115,97	197,44
114		1,40076	1055409,15	751186,73	197,62
115		1,66802	1055576,93	751382,77	198,03
116		1,72000	1055624,88	751402,84	197,98
117		1,93102	1055821,20	751480,06	198,35
118		2,15813	1056028,85	751560,03	202,61
119		2,27014	1056048,29	751670,29	135,38

Č.	Datum	Popis	Vypracoval	Schválil	
REVIZE					

Objednatel:  
**Středočeský kraj  
Zborovská 81/11,  
150 21 Praha 5**

**Středočeský kraj**

Navrhl/vypracoval:  
Ing. Andrii Kostenko

Zodpovědný projektant:  
Ing. Martin Pěknica

Zhotovitel:  
Mott MacDonald CZ, spol. s r.o.

Technická kontrola:  
Ing. Martin Daniel

Hlavní inženýr projektu:  
Ing. Dušan Cichra

**M M**  
MOTT  
MACDONALD

Kraj: Středočeský kraj  
Katastrální území: Černošice  
Akce:  
**II/115 hr. m. Prahy - Lety, rekonstrukce  
1. úsek - oblast Černošice**  
Stavební objekt:  
**SO 101.2 Rekonstrukce komunikace, 1. úsek, km 1,290-KÚ**  
Příloha:  
**Vytyčovací body**

Čís.sm.obj.: S-0823/DOP/2018  
Čís.akce: 399219  
Datum: 10/2023  
Stupeň: PDPS  
Formát: 8x44  
MAPbto:  
Číslo kopie: Číslo přílohy:  
**D.1.1.2.6**