
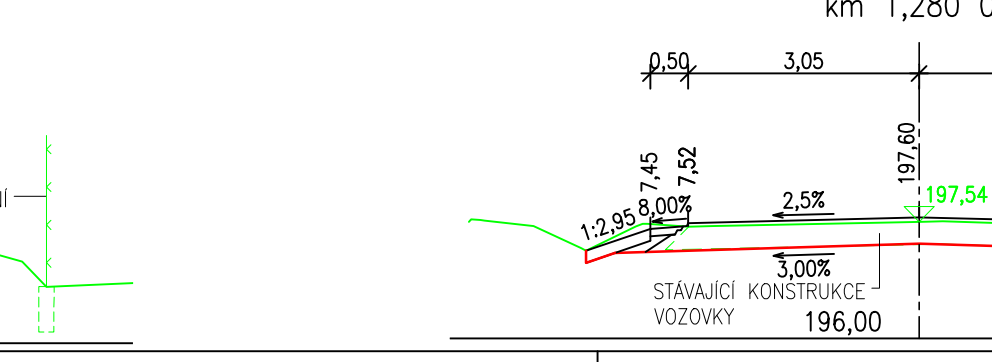
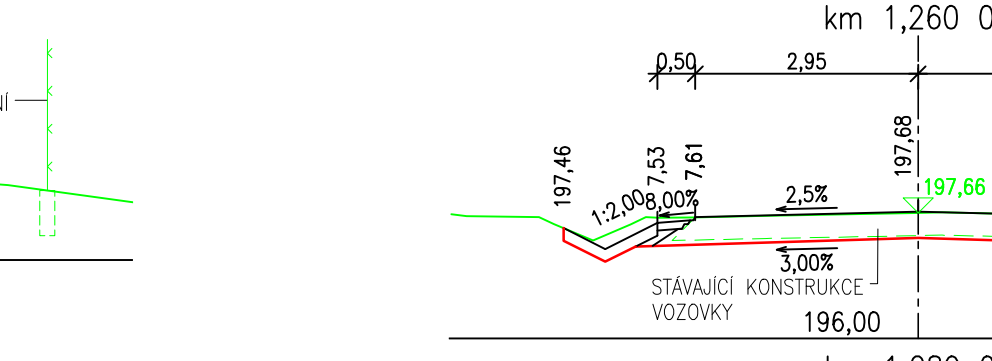
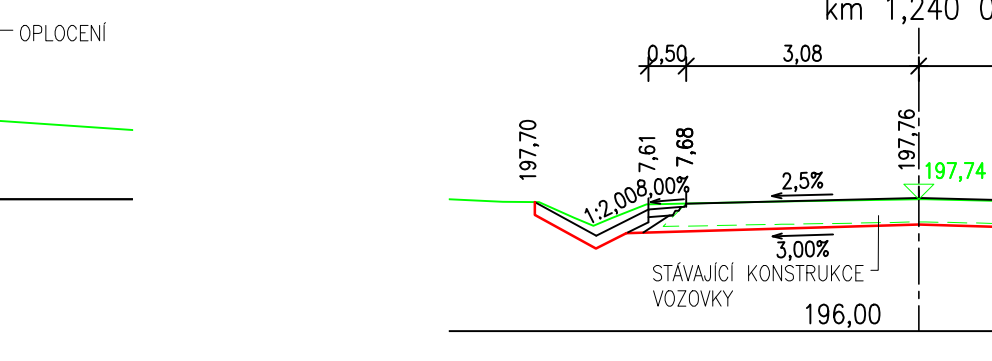
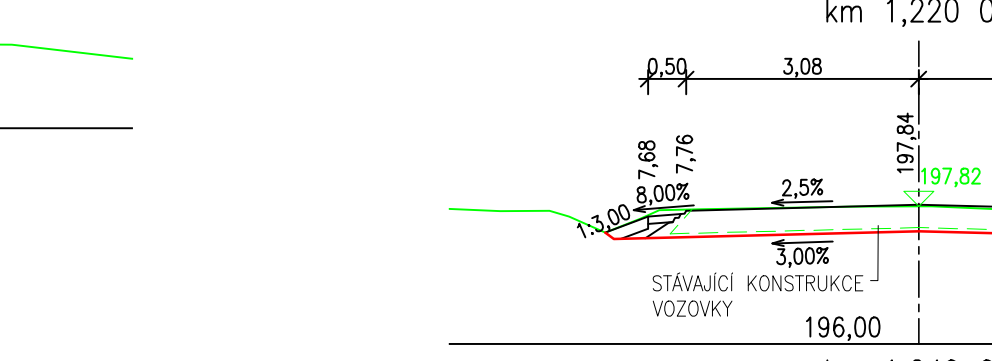
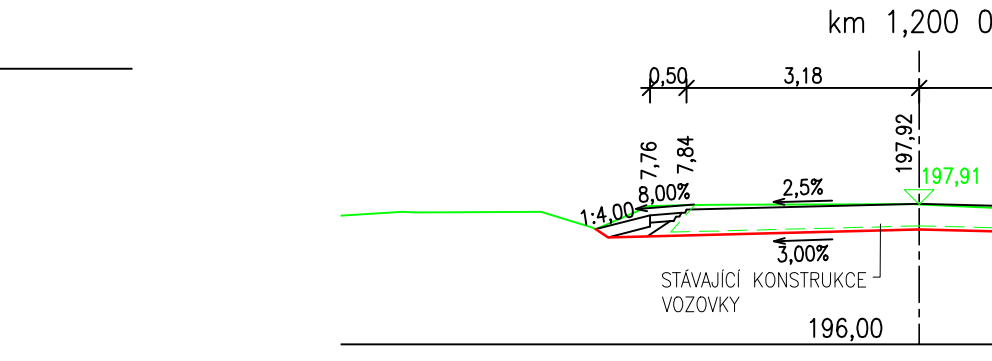
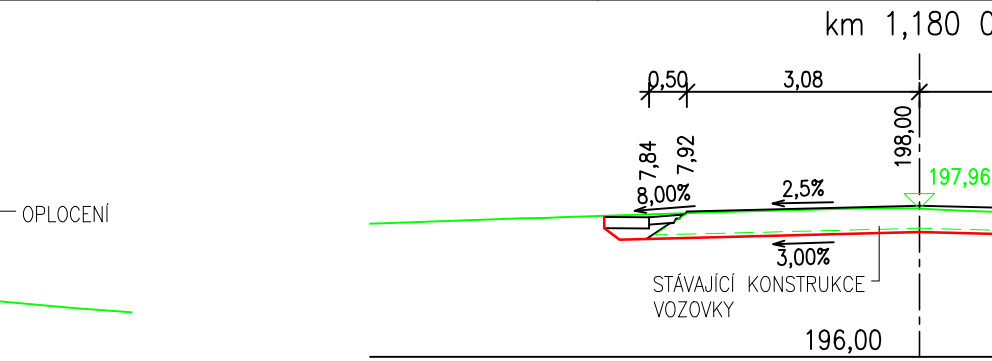
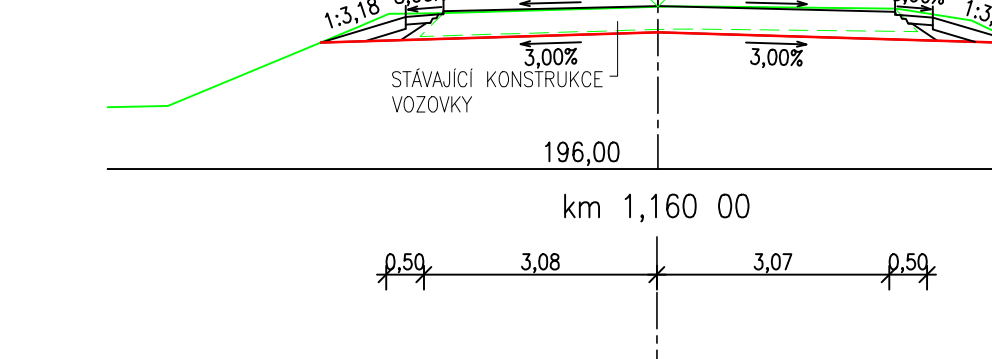
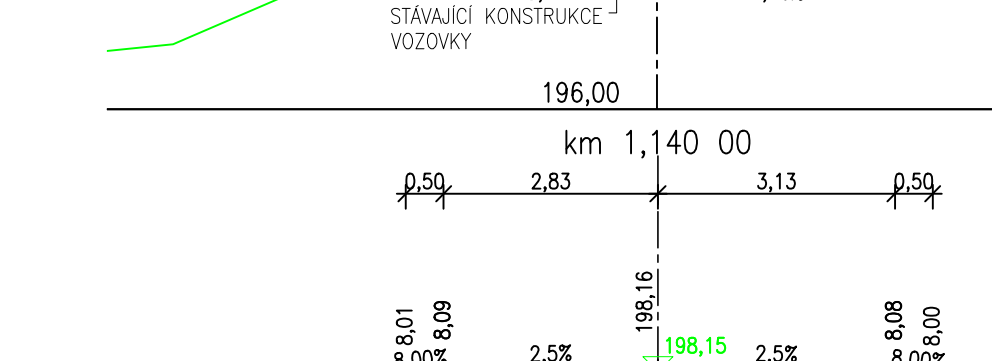
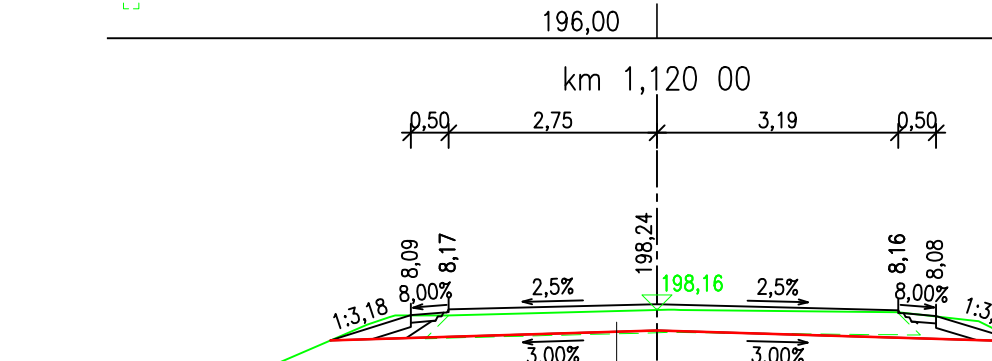
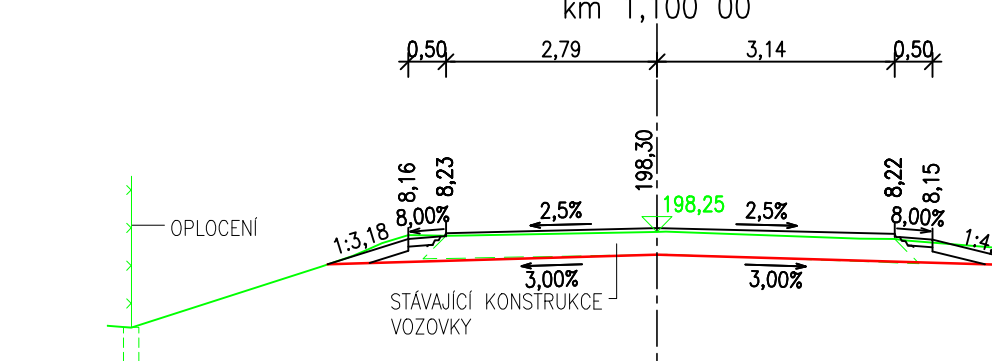
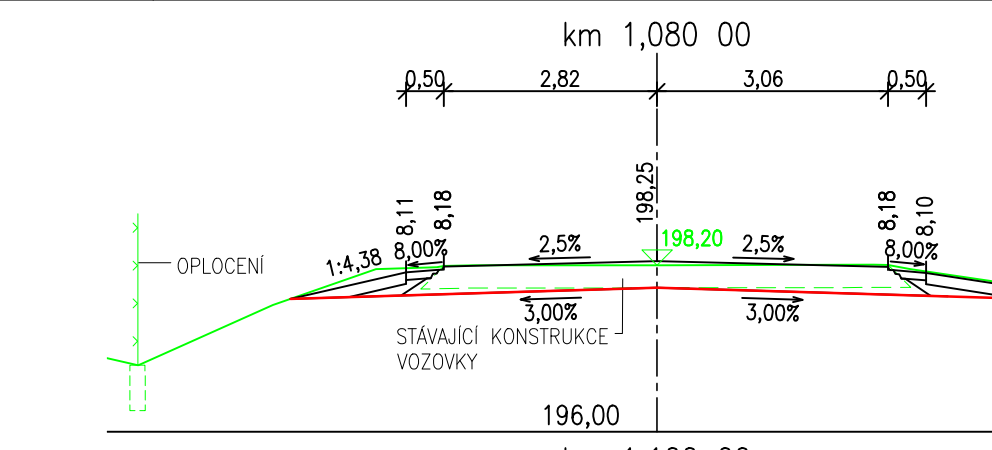
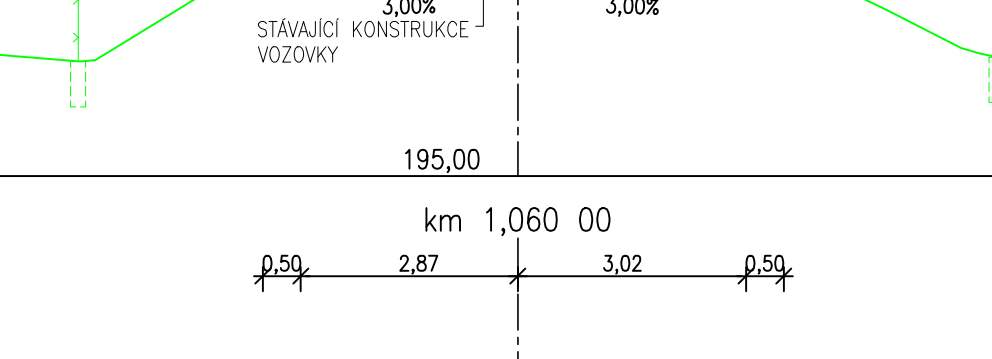
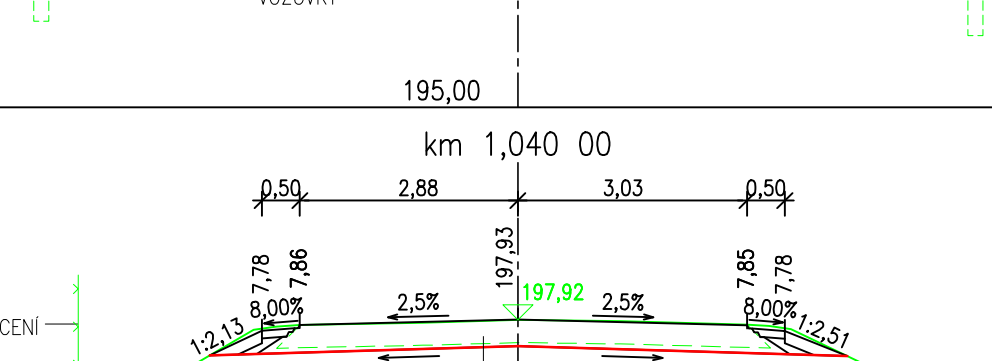
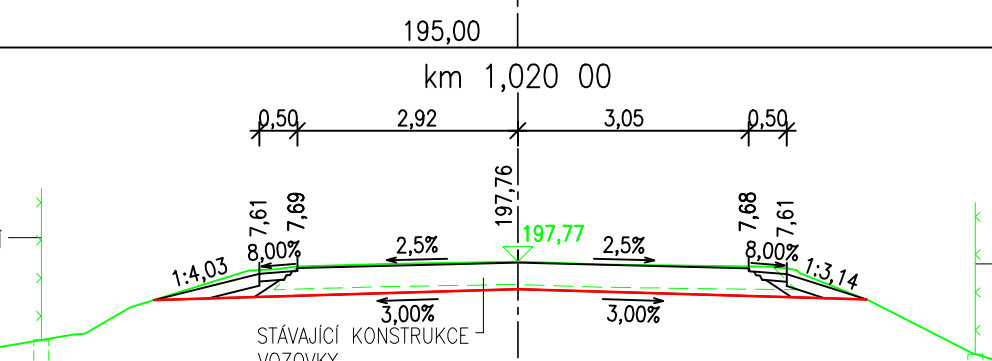
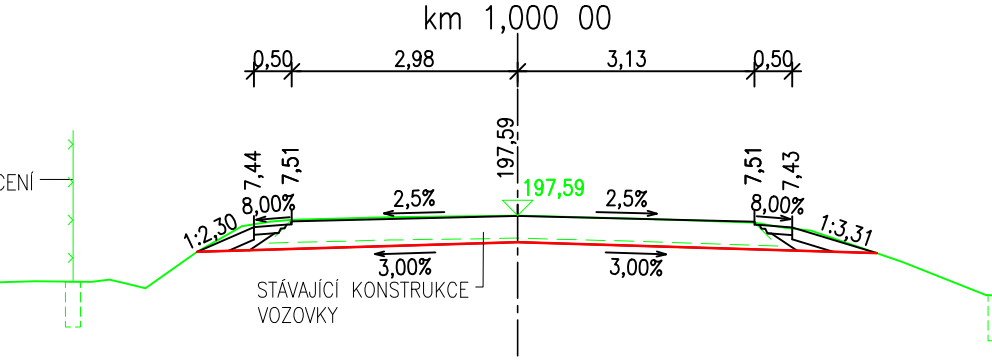
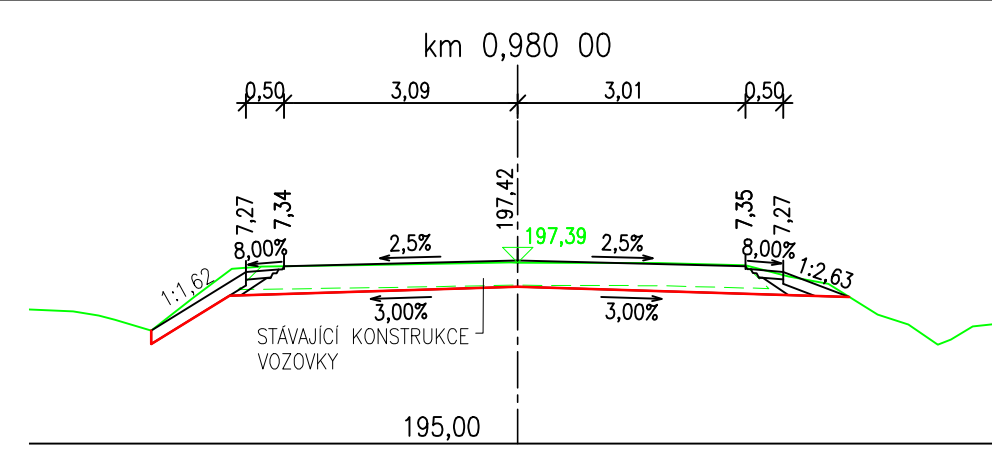
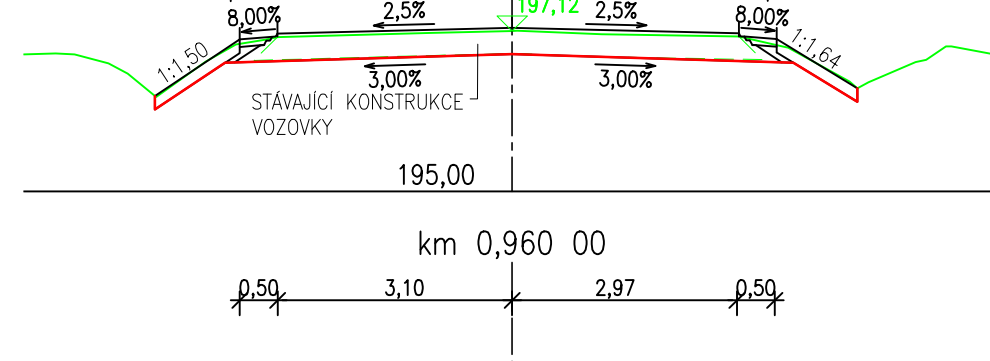
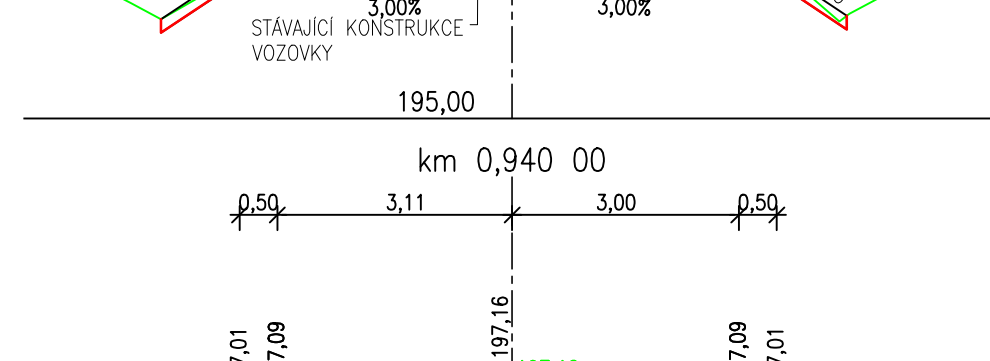
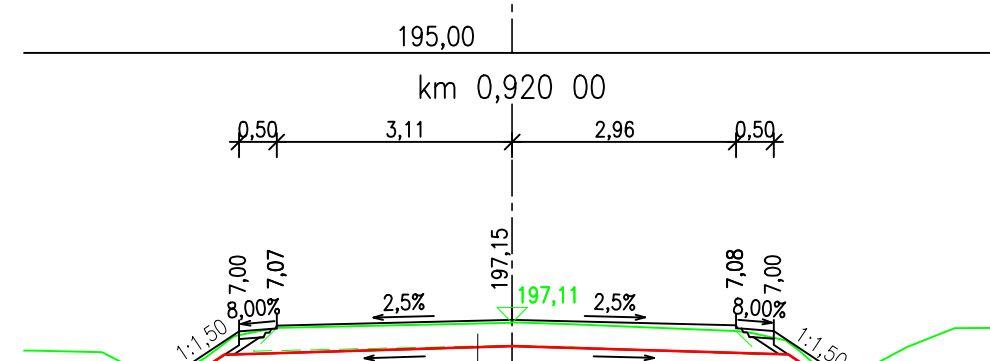
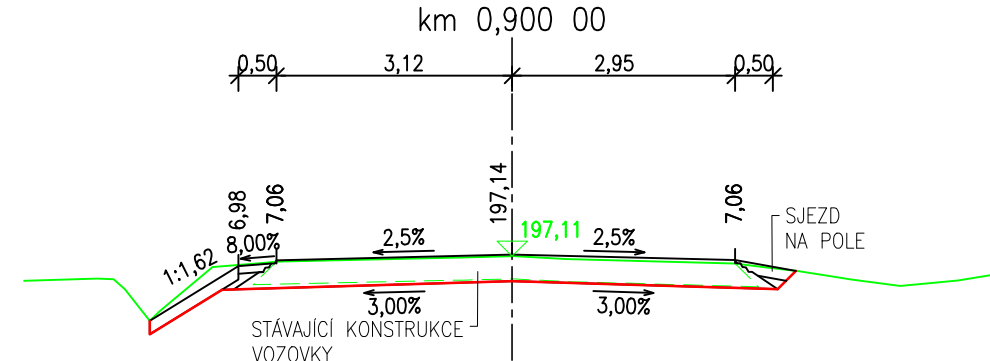
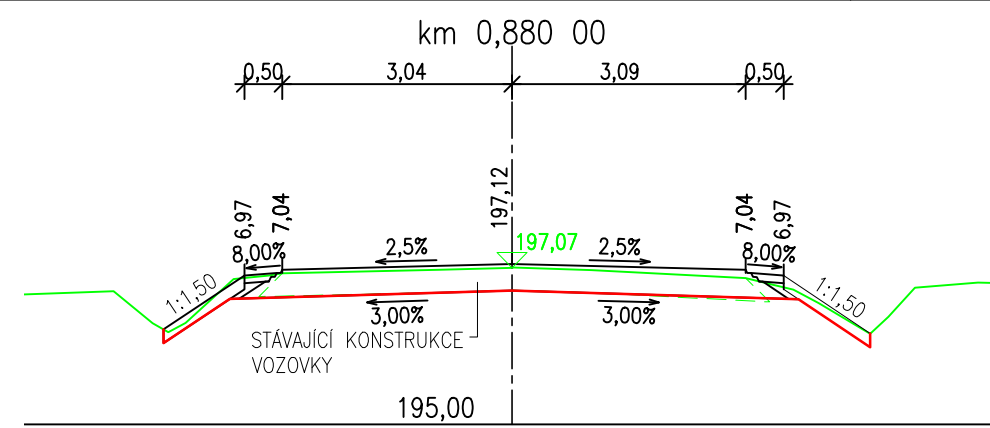
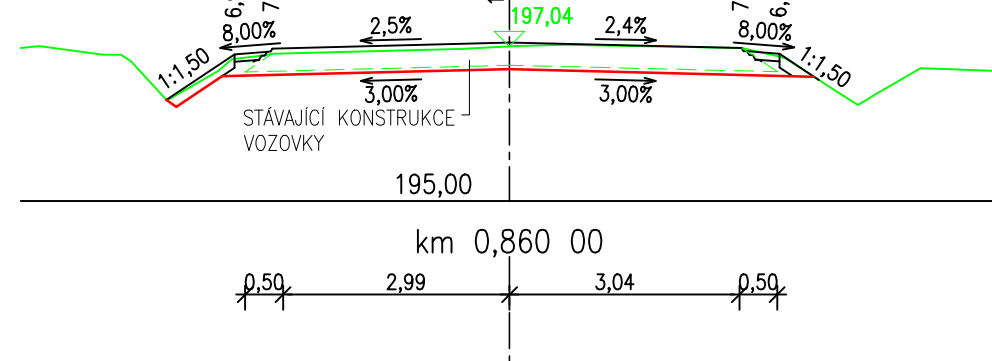
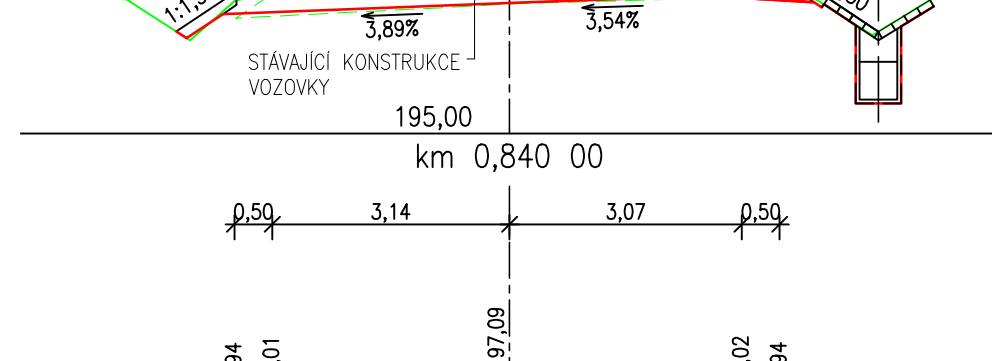
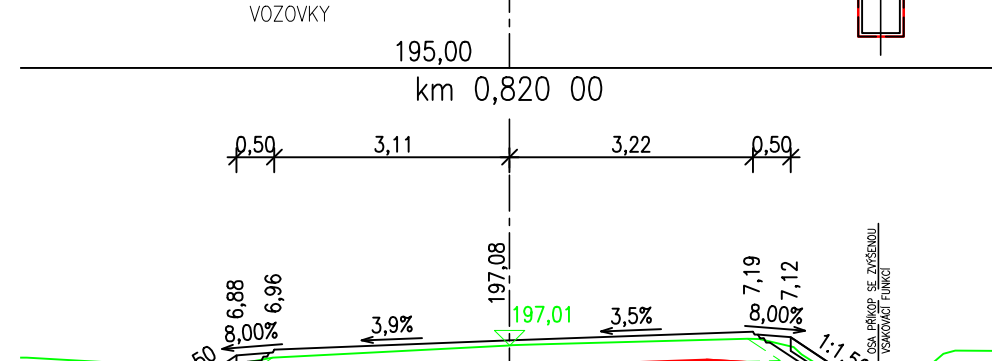
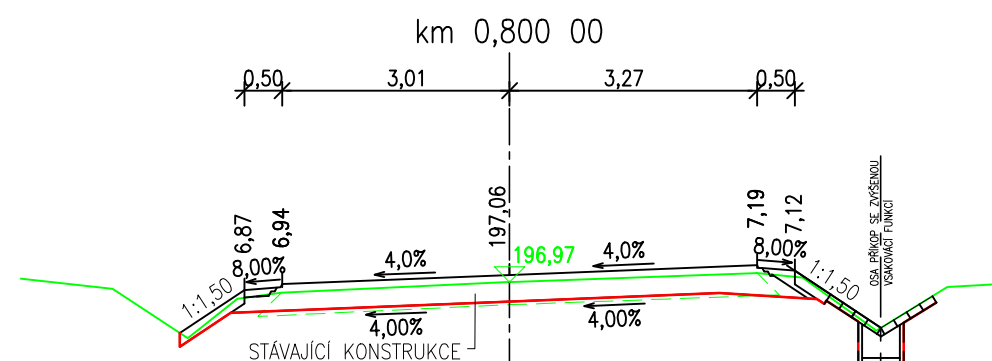
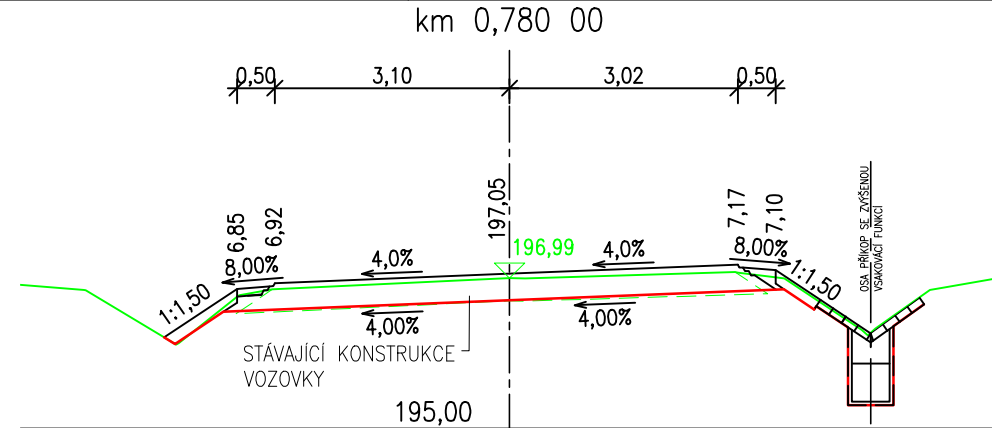
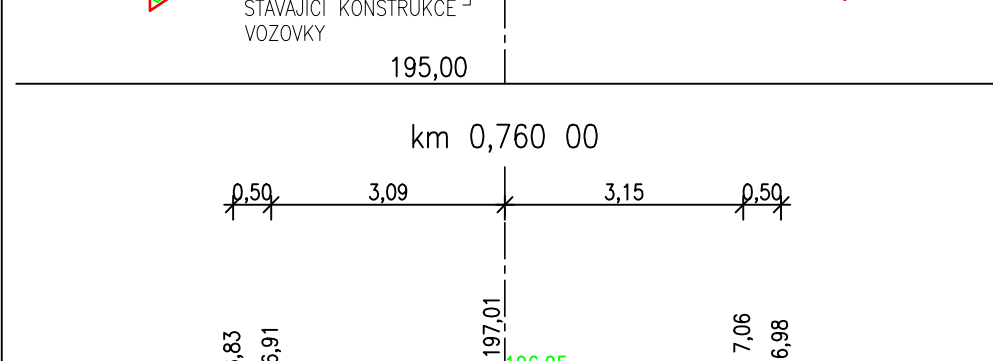
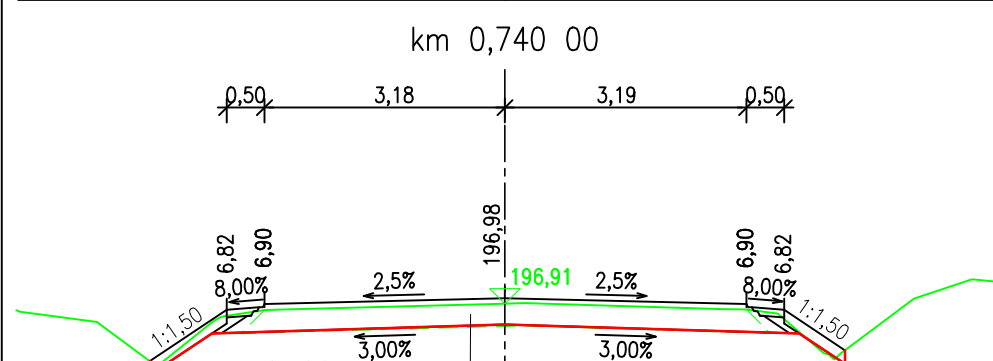
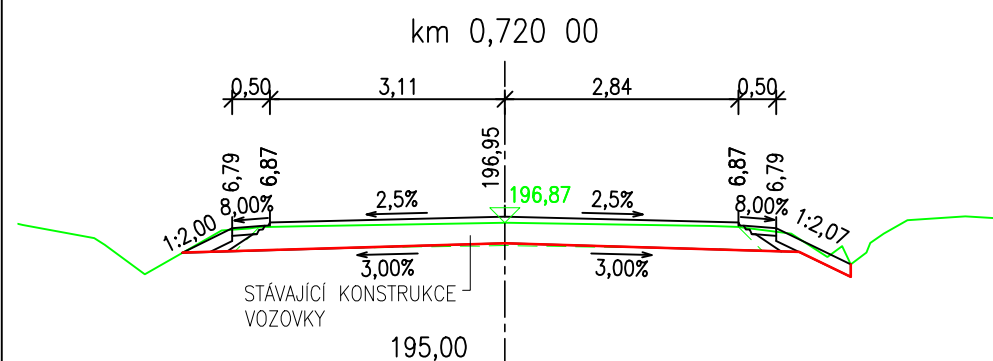


PŘÍČNÉ ŘEZY

II/115 HR. HL. M. PRAHY - LETY, REKONSTRUKCE

SO 101.1 Rekonstrukce komunikace, 1. úsek, km 0,000-1,290

M 1:100

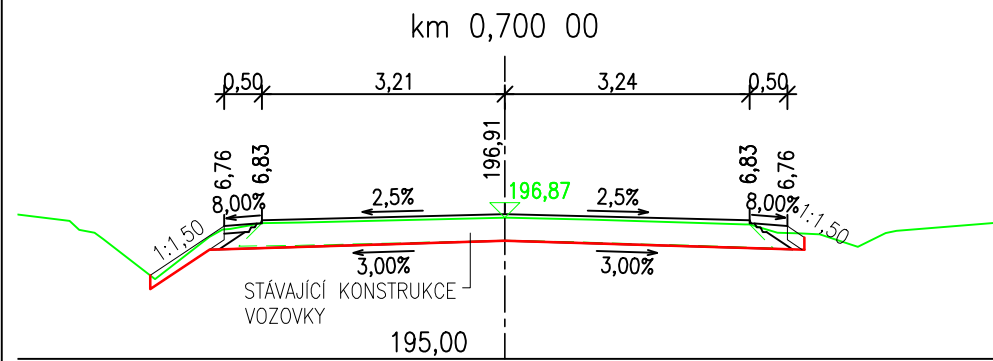

01	01/2024	Optimalizace dle BA	Ako	DCi
Č.	Datum	Popis	Vypracoval	Schválil
REVIZE				

Souřadnicový systém S-JTSK, Výškový systém Bpv

Objednatel:
**Středočeský kraj
Zborovská 81/11,
150 21 Praha 5**

Středočeský kraj

Navrhl/vypracoval: Ing. Martin Pěknica	Zodpovědný projektant: Ing. Martin Pěknica	Zhotovitel: Matt MacDonald CZ, spol. s r.o. M MOTT MACDONALD Národní 984/15 110 00 Praha 1 +420 221412800
Technická kontrola: Ing. Martin Daniel	Hlavní inženýr projektu: Ing. Dušan Cichra	

Kraj: Středočeský kraj Katastrální území: Černošice Akce: II/115 hr. m. Prahy - Lety, rekonstrukce 1. úsek - oblast Černošice Stavební objekt: SO 101.1 Rekonstrukce komunikace, 1. úsek, km 0,000-1,290 Příloha: Charakteristické příčné řezy - část 2	Čís. sm. obj.: S-0823/DOP/2018
	Čís. akce: 399219
	Datum: 10/2023
	Stupeň: PDPS
	Formát: 6x44
	Měřítko: 1:100
	Číslo kopie: Číslo přílohy: D.1.1.1.5B