


PODÉLNÝ PROFIL - ČÁST 2

II/115 HR. HL. M. PRAHY - LETY, REKONSTRUKCE

SO 101.1 Rekonstrukce komunikace, 1. úsek, km 0,000- 1,290

M 1:1000/100

KRAJ:	STŘEDOČESKÝ
KATASTRÁLNÍ ÚZEMÍ:	ČERNOŠICE
DRUH POZEMKŮ:	OSTATNÍ PLOCHA

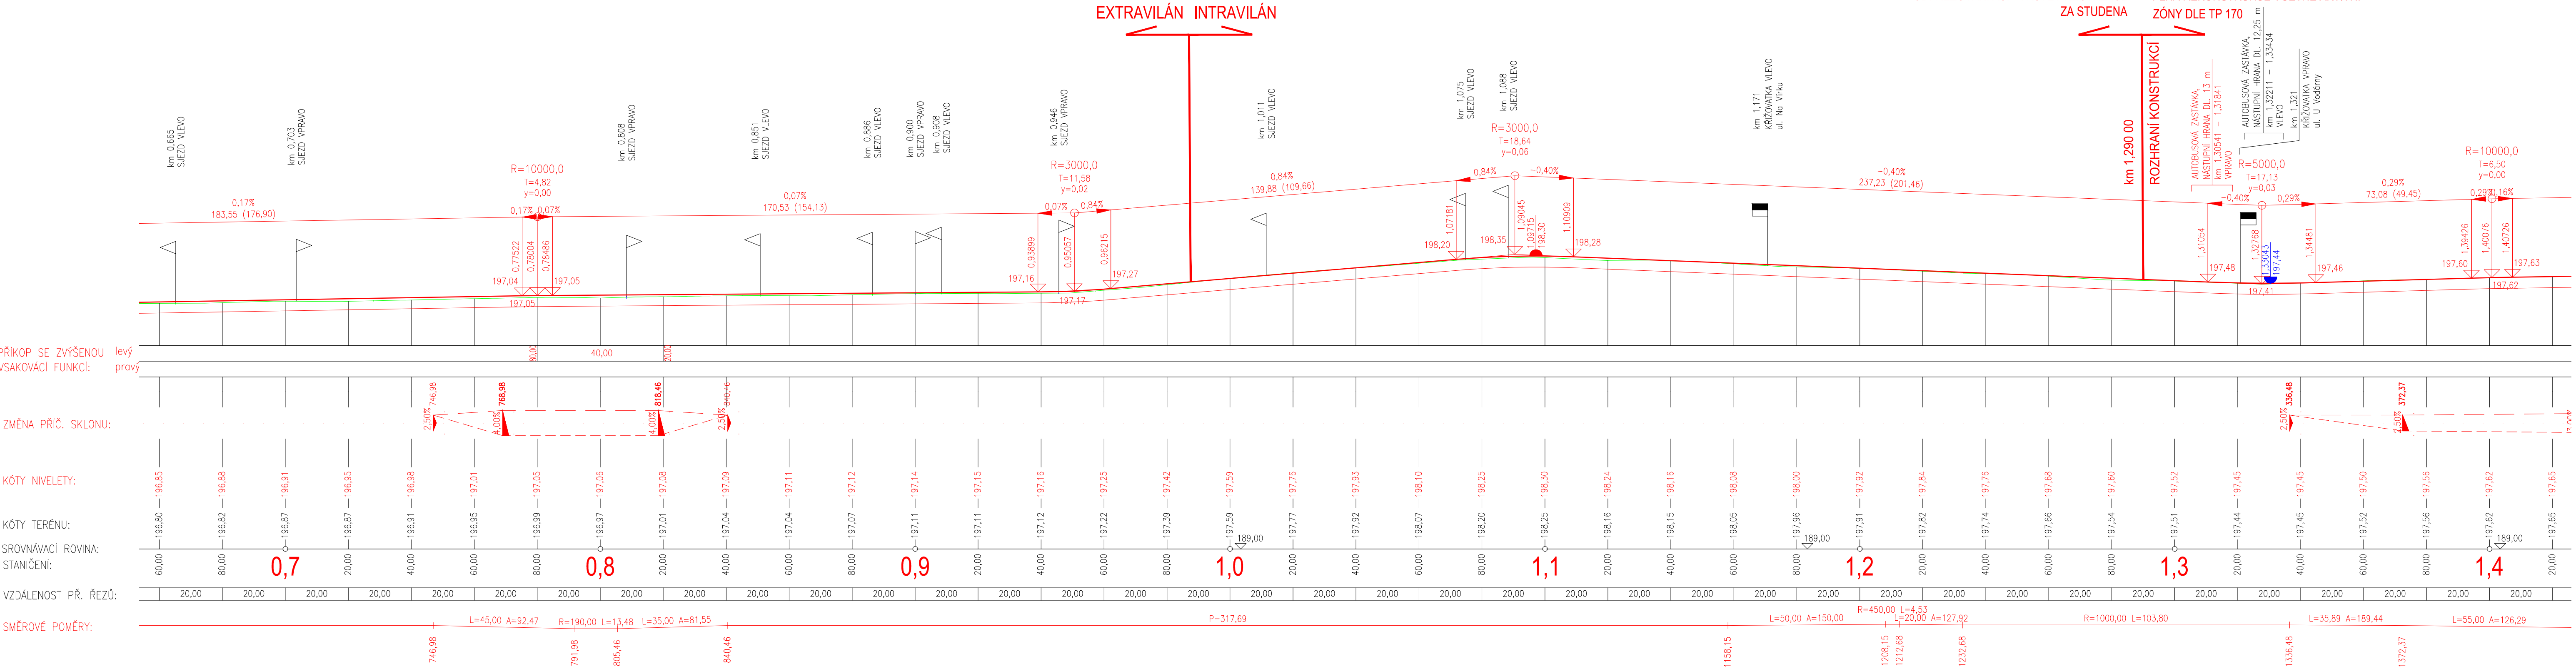

01	01/2024	Optimalizace dle BA	AKo	DCi
Č.	Datum	Popis	Vypracoval	Schválil
REVIZE				

Souřadnicový systém S-JTSK, Výškový systém Bpv

Objednatel: **Středočeský kraj**  
Zborovská 81/11,  
150 21 Praha 5

Navrhl/vypracoval: Ing. Martin Pěknica  
Zodpovědný projektant: Ing. Martin Pěknica  
Zhotovitel: Mott MacDonald CZ, spol. s r.o.  
Technická kontrola: Ing. Martin Daniel  
Hlavní inženýr projektu: Ing. Dušan Cichra  
Mott MacDonald  
Národní 984/15  
110 00 Praha 1  
+420 221412800

Kraj: Středočeský kraj  
Katastrální území: Černošice  
Akce: **II/115 hr. m. Prahy - Lety, rekonstrukce 1. úsek - oblast Černošice**  
Stavební objekt: **SO 101.1 Rekonstrukce komunikace, 1. úsek, km 0,000-1,290**  
Příloha: **Podélný profil**

Čís.s.m.obj.: S-0823/DOP/2018  
Čís.akce: 399219  
Datum: 10/2023  
Stupeň: PDPS  
Formát: 7xA4  
Měřítko: 1:1000/100  
Číslo kopie: Číslo přílohy: D.1.1.1.3B