


SITUACE - 1. ÚSEK

SO 101.2 Rekonstrukce komunikace, 1. úsek, km 1,290 - KÚ 1,290

M 1:1000

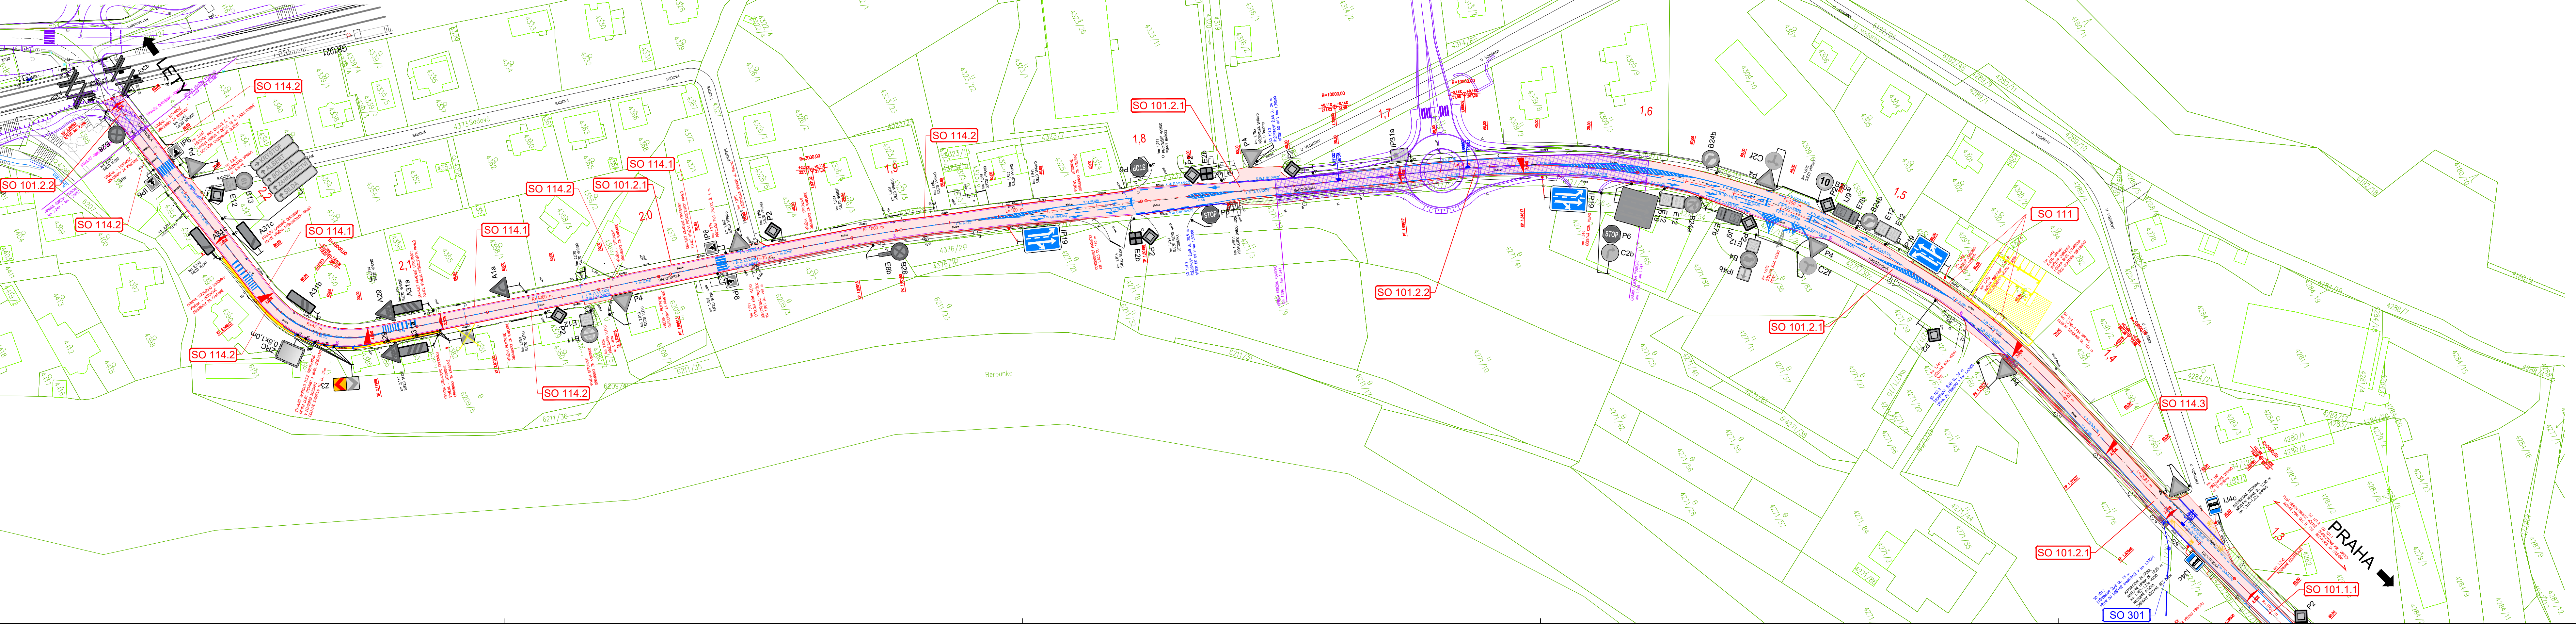

SEZNAM STAVEBNÍCH OBJEKTŮ A JEJICH SPRÁVCŮ:

SO 021	Připrava staveniště, 1. úsek	nepředává se
SO 101.1	Rekonstrukce komunikace, 1. úsek, km 0,000-1,290	KSÚS SK
SO 101.1.1	Obnova vozovky	
SO 101.1.2	Údržba povrchu	
SO 101.2	Rekonstrukce komunikace, 1. úsek, km 1,290-KÚ	KSÚS SK
SO 101.2.1	Obnova vozovky	
SO 101.2.2	Údržba povrchu	
SO 111	Sjezdy, 1. úsek	vlastníci
SO 114	Obrubníky Černošice	město Černošice
SO 114.1	Obnova a oprava	
SO 114.2	Výměna	
SO 114.3	Nový betonový obrubník	
SO 181	Dopravné inženýrská opatření	KSÚS SK

LEGENDA PLOCH:

VOZOVKA - ASF. BETON, PLNÁ REKONSTRUKCE
VOZOVKA - ASF. BETON, FRÉZOVÁNÍ, RECYKLACE ZA STUDENA
VOZOVKA - ASF. BETON, FRÉZOVÁNÍ OBRUSNÉ VRSTVY
SJEZDY - R-MAT
CHODNÍK - BETONOVÁ DLAŽBA
NEZPEVNĚNÁ KRAJNICE
TERÉNNÍ ÚPRAVY
PROČISTĚNÍ A REPROFILACE PŘÍKOPŮ
OPRAVA POVRCHŮ-ÚDRŽBA

LEGENDA ČAR A ZNAČEK:

HRANY NOVÉ
HRANY STÁVAJÍCÍ
PODÉLNÝ TRATIVOD
HRANICE KN
VODOROVNÉ DOPRAVNÍ ZNAČENÍ
ULIČNÍ VPUST NOVÁ / STÁVAJÍCÍ
STÁVAJÍCÍ SOLITERNÍ ZELEN
STÁVAJÍCÍ OPLOCENÍ
STÁVAJÍCÍ OCELOVÉ SVODIDLO
STÁVAJÍCÍ SLOUPY VO
STÁVAJÍCÍ SDZ

SOUVISEJÍCÍ STAVBY:

OPTIMALIZACE TRATI ČERNOŠICE (VČETNĚ) - ODB. BEROUNKA (MIMO)

LEGENDA DOPRAVNÍHO ZNAČENÍ:

VODOROVNÉ DOPRAVNÍ ZNAČENÍ
P4 SVISLÉ DOPRAVNÍ ZNAČENÍ
STÁVAJÍCÍ SVISLÉ DOPRAVNÍ ZNAČENÍ
A31c ZRUŠENÍ SVISLÉ DOPRAVNÍ ZNAČENÍ

Souřadnicový systém S-JTSK, Výškový systém Bpv

Odejednatel:

Středočeský kraj
Zborovská 81/11,
150 21 Praha 5

Středočeský kraj

Navrh/vypracoval: Ing. Andrii Kostenko	Zodpovědný projektant: Ing. Martin Pěknica	Zhotovitel: Mott MacDonald CZ, spol. s r.o.
Technická kontrola: Ing. Martin Daniel	Hlavní inženýr projektu: Ing. Dušan Cichra	M MOTT MACDONALD Národní 984/15 110 00 Praha 1 +420 221412800

Kraj: Středočeský kraj	Čís.s.m.obj.:	S-0823/DOP/2018
Katastrální území: Černošice	Čís.akce:	399219
Akce:	Datum:	10/2023
II/115 hr. m. Prahy - Lety, rekonstrukce 1. úsek - oblast Černošice	Stupeň:	PDPS
Stavební objekt:	Formát:	7x44
SO 101.2 Rekonstrukce komunikace, 1. úsek, km 1,290-KÚ	Měřítko:	1:500
Příloha:	Číslo kopie:	Číslo přílohy:
SITUACE		D.1.1.2.2