


KATASTRÁLNÍ SITUAČNÍ VÝKRES - 1. ÚSEK, ČÁST 2

II/115 hr. hl. m. Prahy - Lety, rekonstrukce

M 1:1000

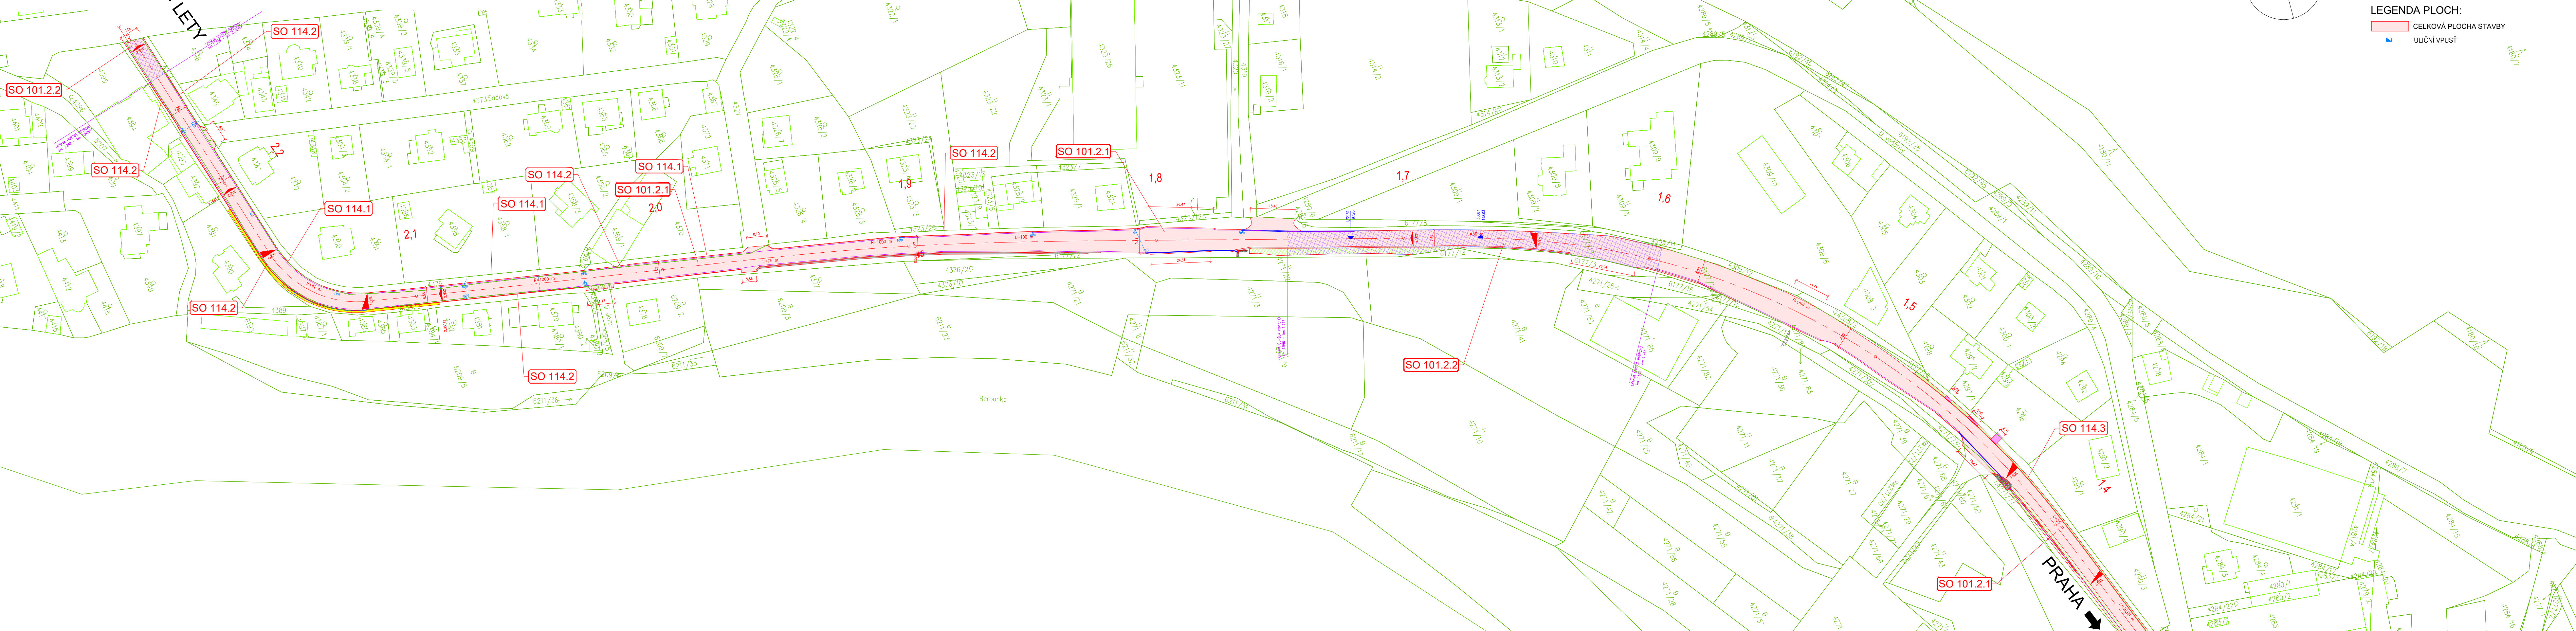

LEGENDA ČAR A ZNAČEK:

- HRANY NOVÉ
- OBVOD STAVBY
- HRANY STÁVAJÍCÍ
- 4394 HRANICE KN

LEGENDA PLOCH:

- CELKOVÁ PLOCHA STAVBY
- ULIČNÍ VPUSŤ

01	01/2024	Optimalizace dle BA	Ako	DCi
Č.	Datum	Popis	Vypracoval	Schválil
REVIZE				

Souřadnicový systém S-JTSK, Výškový systém Bpv

Objednatel:	Středočeský kraj Zborovská 81/11, 150 21 Praha 5	Středočeský kraj
-------------	---	-------------------------

Navrhl/vypracoval:	Zodpovědný projektant:	Zhotovitel:
Ing. Martin Pěknica	Ing. Martin Pěknica	Matt MacDonald CZ, spol. s r.o.
Technická kontrola:	Hlavní inženýr projektu:	M MacDonald Národní 984/15 110 00 Praha 1 +420 221412800
Ing. Martin Daniel	Ing. Dušan Cichra	

Kraj: Středočeský kraj	Čís.sm.obj.: S-0823/DOP/2018
Katastrální území: Černošice	Čís.ácke: 399219
Akce:	Datum: 10/2023
II/115 hr. hl. m. Prahy - Lety, rekonstrukce	Stupeň: PDPS
1. úsek - oblast Černošice	Formát: 6x44
	Měřítko: 1:1000
Příloha:	Číslo kopie: Číslo přílohy: C.2.1.2
Katastrální situační výkres - 2	