


PODÉLNÝ PROFIL

II/115 HR. HL. M. PRAHY - LETY, REKONSTRUKCE

SO 101.2 Rekonstrukce komunikace, 1. úsek, km 1,290-KÚ

M 1:1000/100

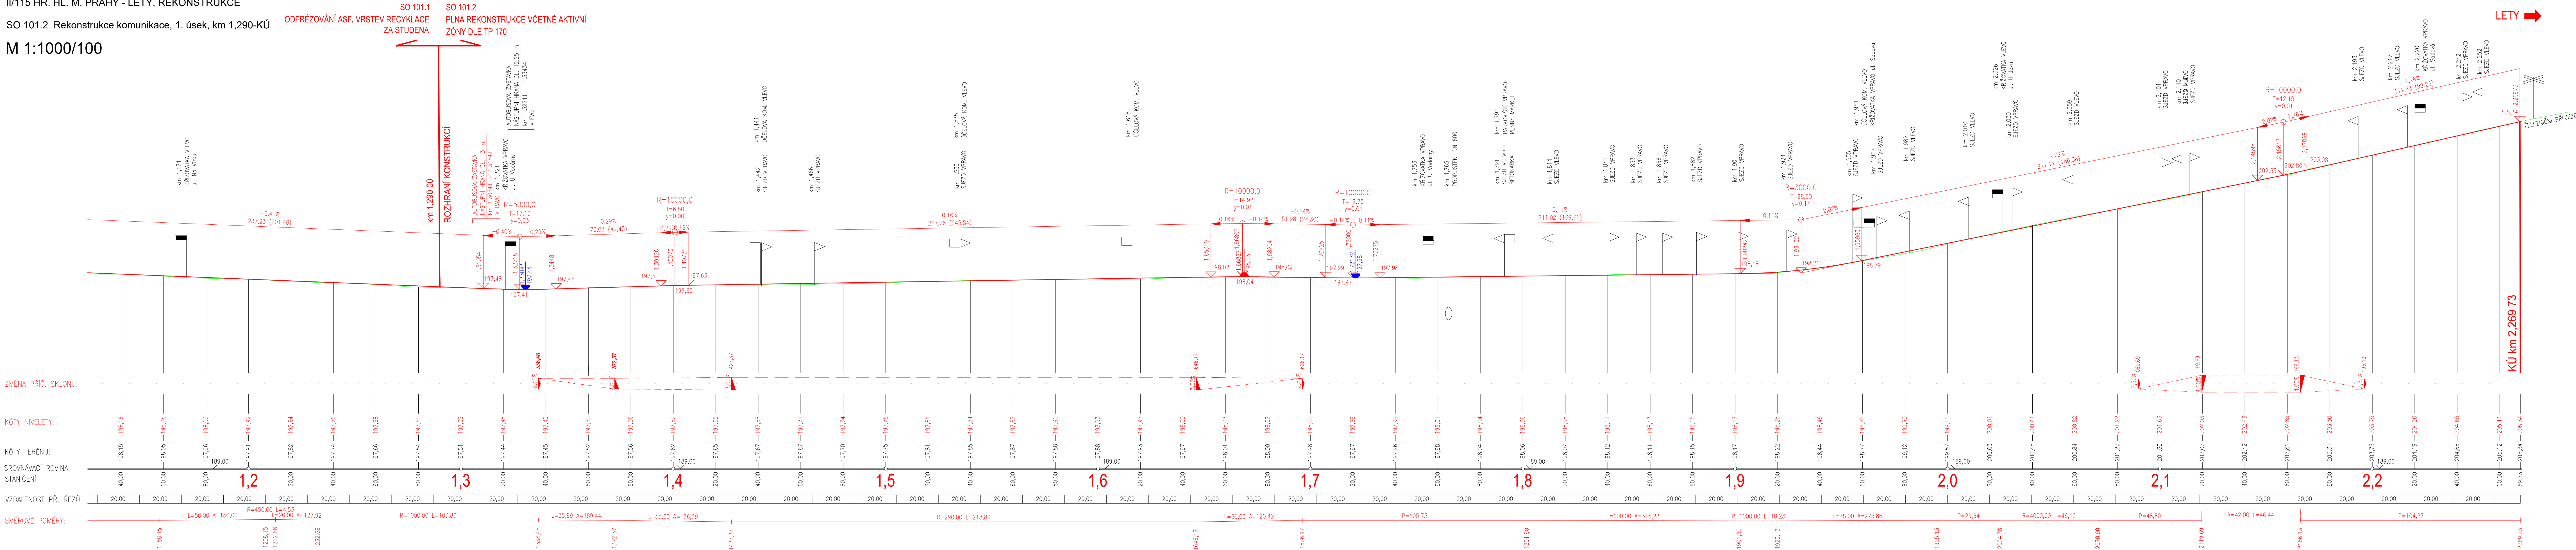

01	01/2024	Optimalizace dle BA	Ako	DCi
Č.	Datum	Popis	Vypracoval	Schválil
REVIZE				

Souřadnicový systém S-JTSK, Výškový systém Bpv

Odeslatel:

Středočeský kraj
Zborovská 81/11,
150 21 Praha 5

Středočeský kraj

Navrh/vypracoval:	Zodpovědný projektant:	Zhotovitel:
Ing. Martin Pěknica	Ing. Martin Pěknica	Mott MacDonald CZ, spol. s r.o.
Technická kontrola:	Hlavní inženýr projektu:	M M MOTT MACDONALD
Ing. Martin Daniel	Ing. Dušan Cichra	Národní 984/15 110 00 Praha 1 +420 221412800

Kraj: Středočeský kraj	Čís.sml.obj.:	S-0823/DOP/2018
Katastrální území: Černošice	Čís.akce:	399219
Akce:	Datum:	10/2023
Stavební objekt: SO 101.2 Rekonstrukce komunikace, 1. úsek, km 1,290-KÚ	Stupeň:	PPDS
	Formát:	7x44
	Měřítko:	1:1000/100
Příloha:	Číslo kopie:	Číslo přílohy:
Podélný profil		D.1.1.2.3