


Podrobný podélný profil: TRASA-KOMUNIKACE M 1:1000/100

Rozsah: km 0,00000 - km 0,75451

KRAJ: STŘEDOČESKÝ
MĚSTO: Mníchovo Hradiště (6975/75)

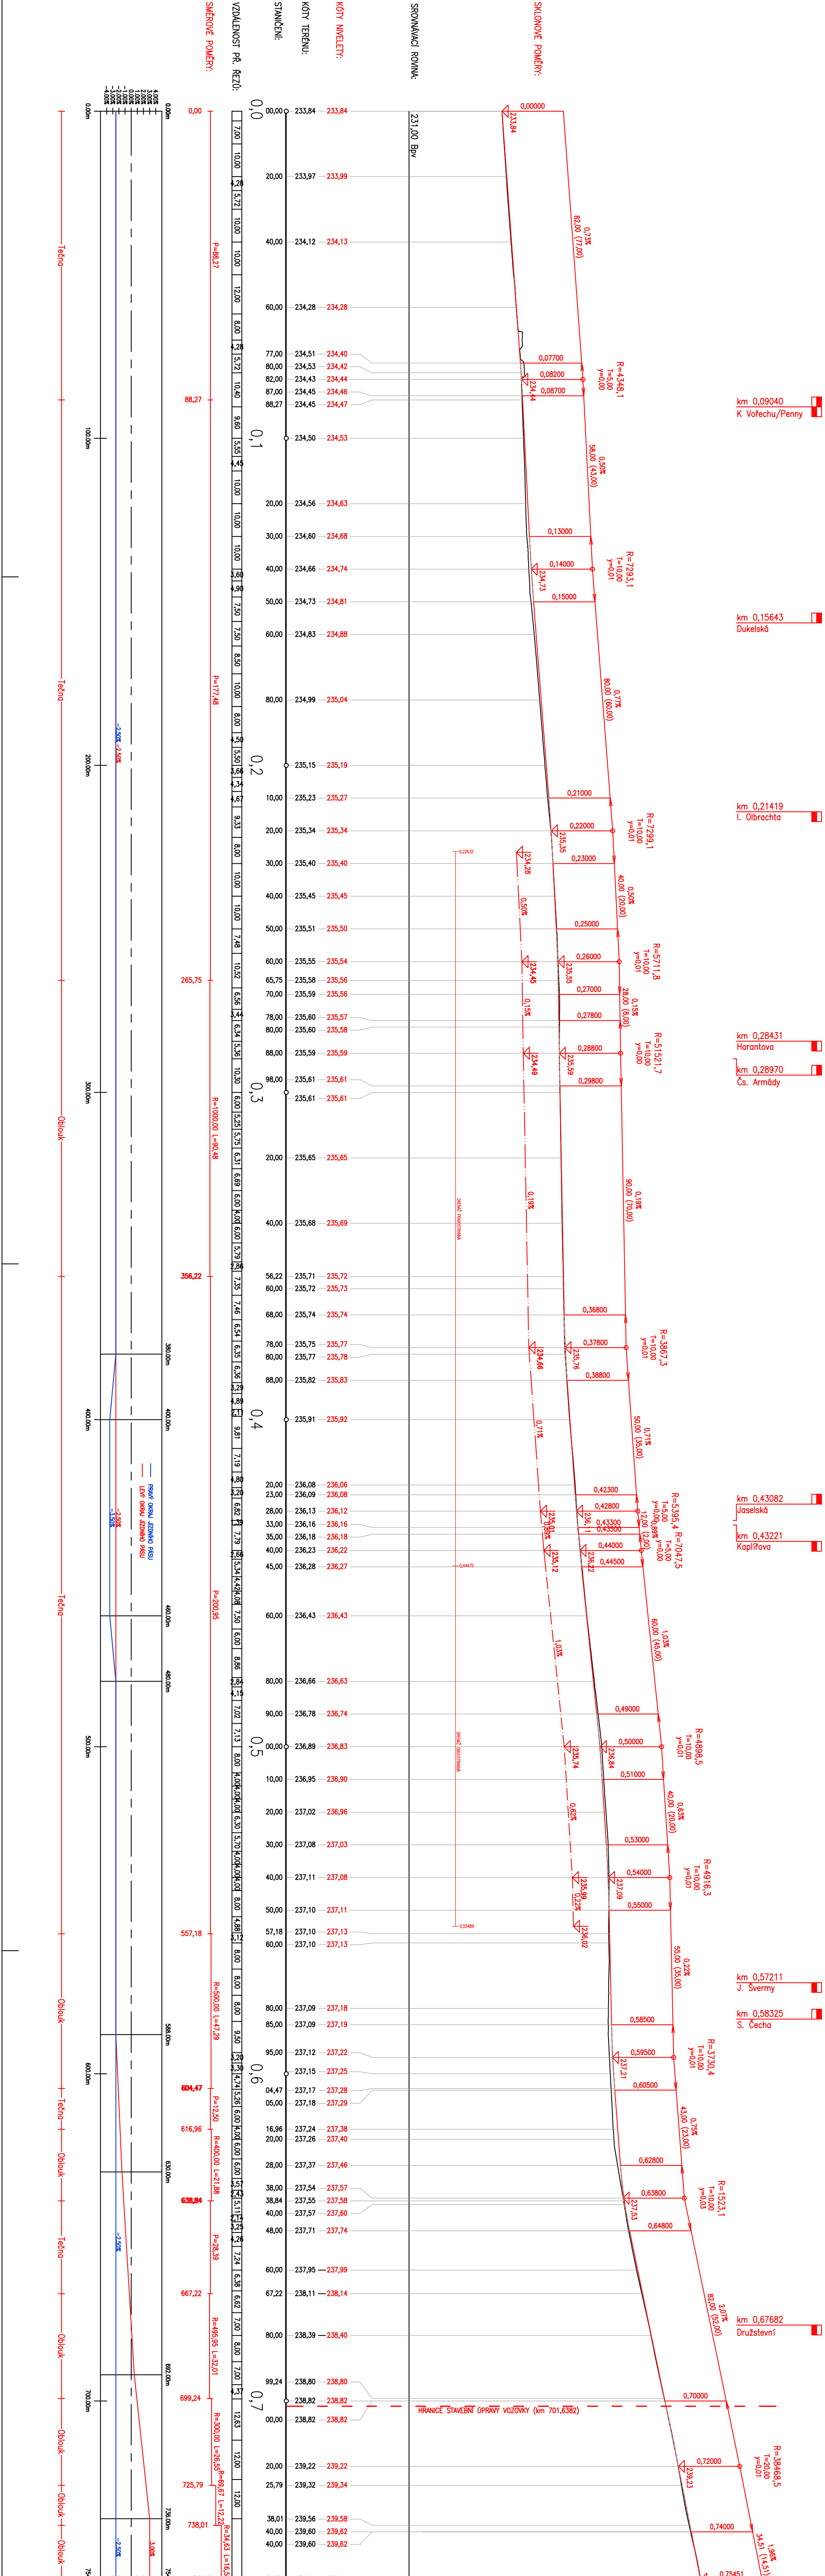

ČÍSLO REVIZE	DATA REVIZE	PODS REVIZE
1.		
2.		

PROJEKCE DOPRAVNÍ FILIP s.r.o.		PROJEKCE DOPRAVNÍ FILIP s.r.o.	
Sýmenova 1338, 413 01 Roudnice nad Labem tel.: 416 831 924		Sýmenova 1338, 413 01 Roudnice nad Labem tel.: 416 831 924	
IČO: 28714792, DIČ: CZ28714792		IČO: 28714792, DIČ: CZ28714792	
H.P.: Ing. Milan Tesář		H.P.: Ing. Milan Tesář	
Investor: KSÚS Středočeského kraje, Zborovská 87/11, 150 00 Praha 5, Smíchov		Investor: KSÚS Středočeského kraje, Zborovská 87/11, 150 00 Praha 5, Smíchov	
KÚ: Mníchovo Hradiště (6975/75)		KÚ: Mníchovo Hradiště (6975/75)	
Zodpovědný projektant: Ing. Josef Filip, Ph.D.		Zodpovědný projektant: Ing. Josef Filip, Ph.D.	
Výpracovatel: Ing. Milan Tesář		Výpracovatel: Ing. Milan Tesář	
Datum: 05/2023		Datum: 05/2023	
Číslo zakázky: 18-031-4		Číslo zakázky: 18-031-4	
Formát: A4, 5		Formát: A4, 5	
Zakázka: ULICE VÍTA NEJEDLÉHO - STAVEBNÍ ÚPRAVY ULIČNÍHO PROSTORU		Zakázka: ULICE VÍTA NEJEDLÉHO - STAVEBNÍ ÚPRAVY ULIČNÍHO PROSTORU	
Příloha: PODÉLNÝ PROFIL		Příloha: PODÉLNÝ PROFIL	
Měřítko: DPS		Měřítko: DPS	
Paré:		Paré:	
Číslo přílohy: D.101.3		Číslo přílohy: D.101.3	