




ŘEZ A-A': VZOROVÝ PŘÍČNÝ ŘEZ CHODNÍKEM, ZELENI A VOZKOU

km 0,030 00

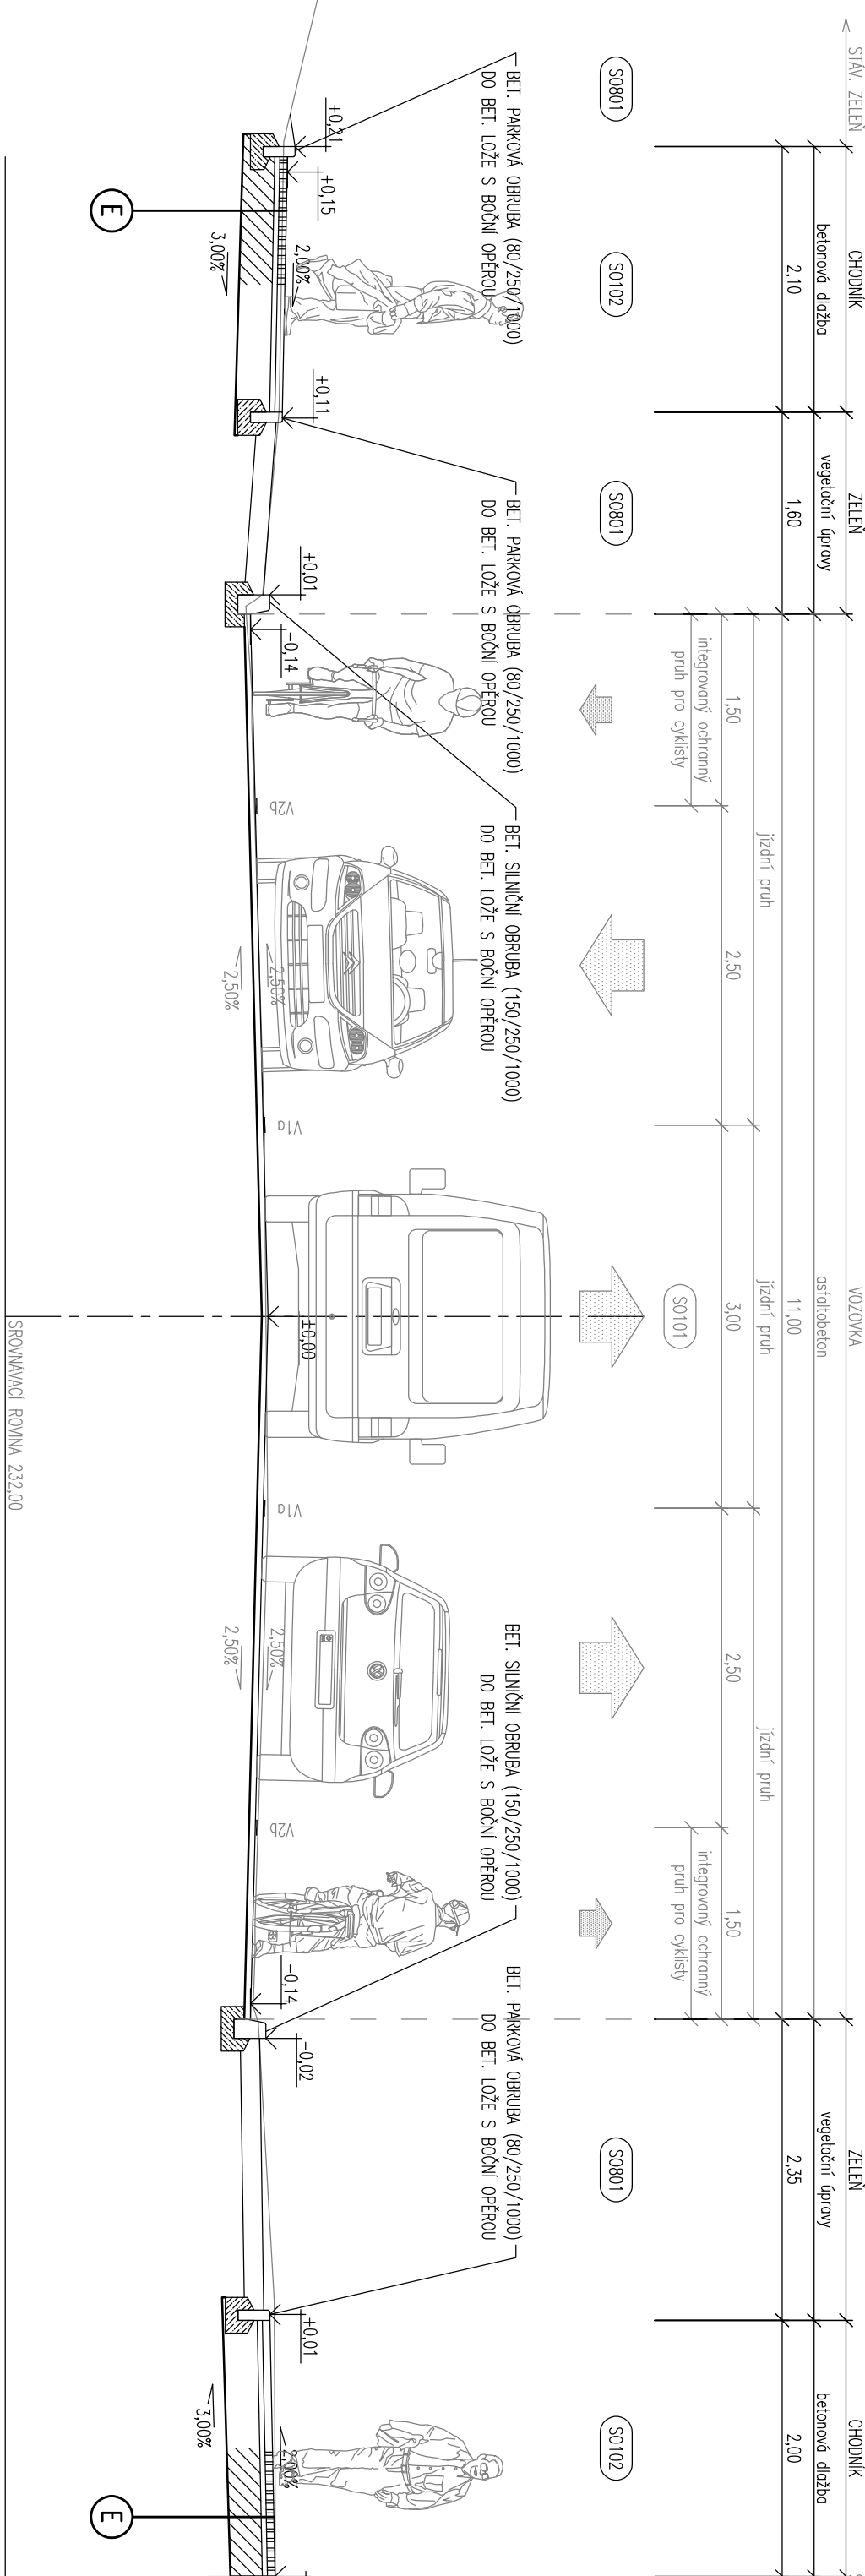



ŘEZ B-B': VZOROVÝ PŘÍČNÝ ŘEZ CHODNÍKEM, STANÍM, VOZKOU A ZASTAVKOU

km 0,182 00

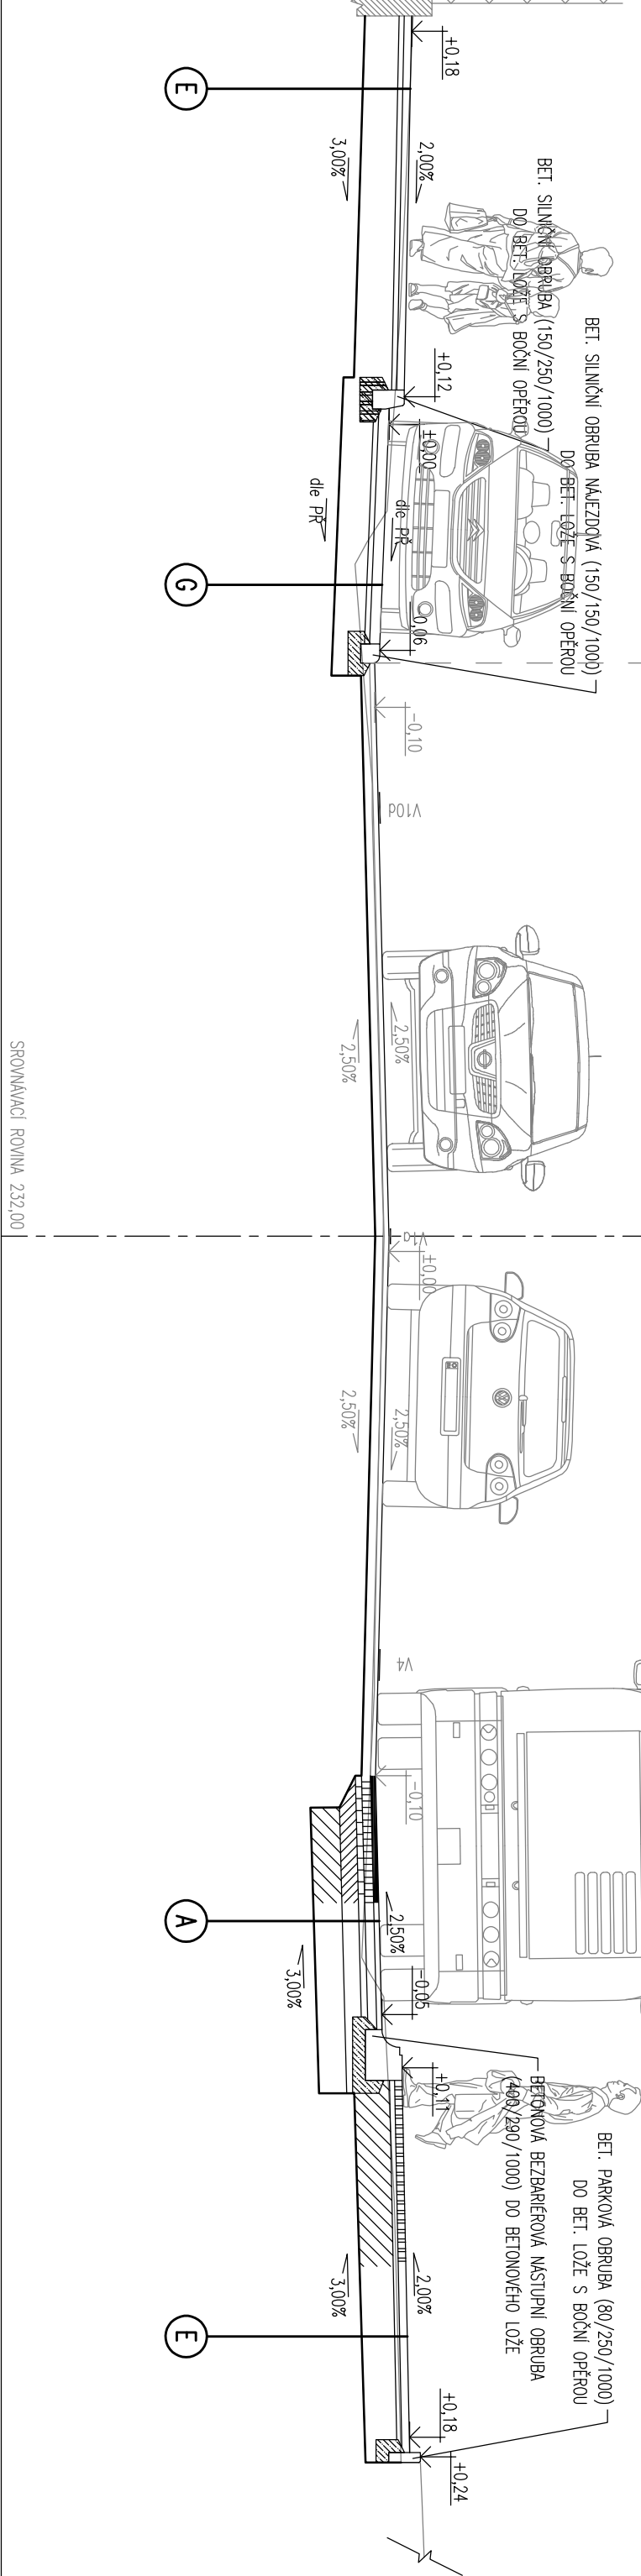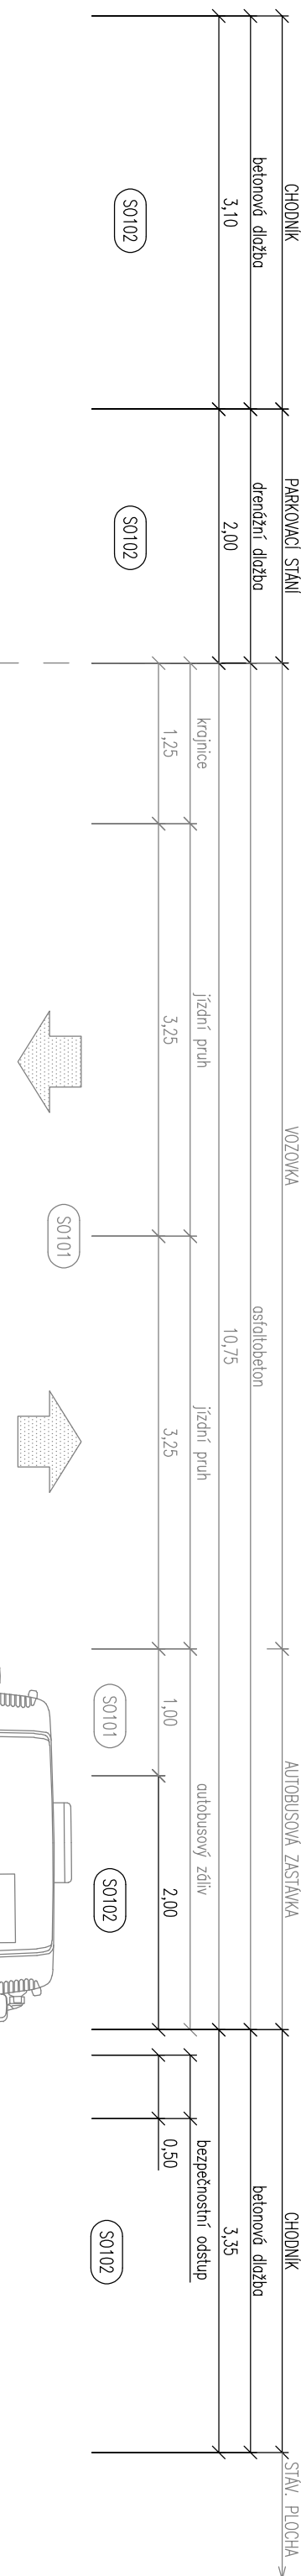


ŘEZ C-C': VZOROVÝ PŘÍČNÝ ŘEZ CHODNÍKEM, STANÍM A VOZKOU

km 0,340 00

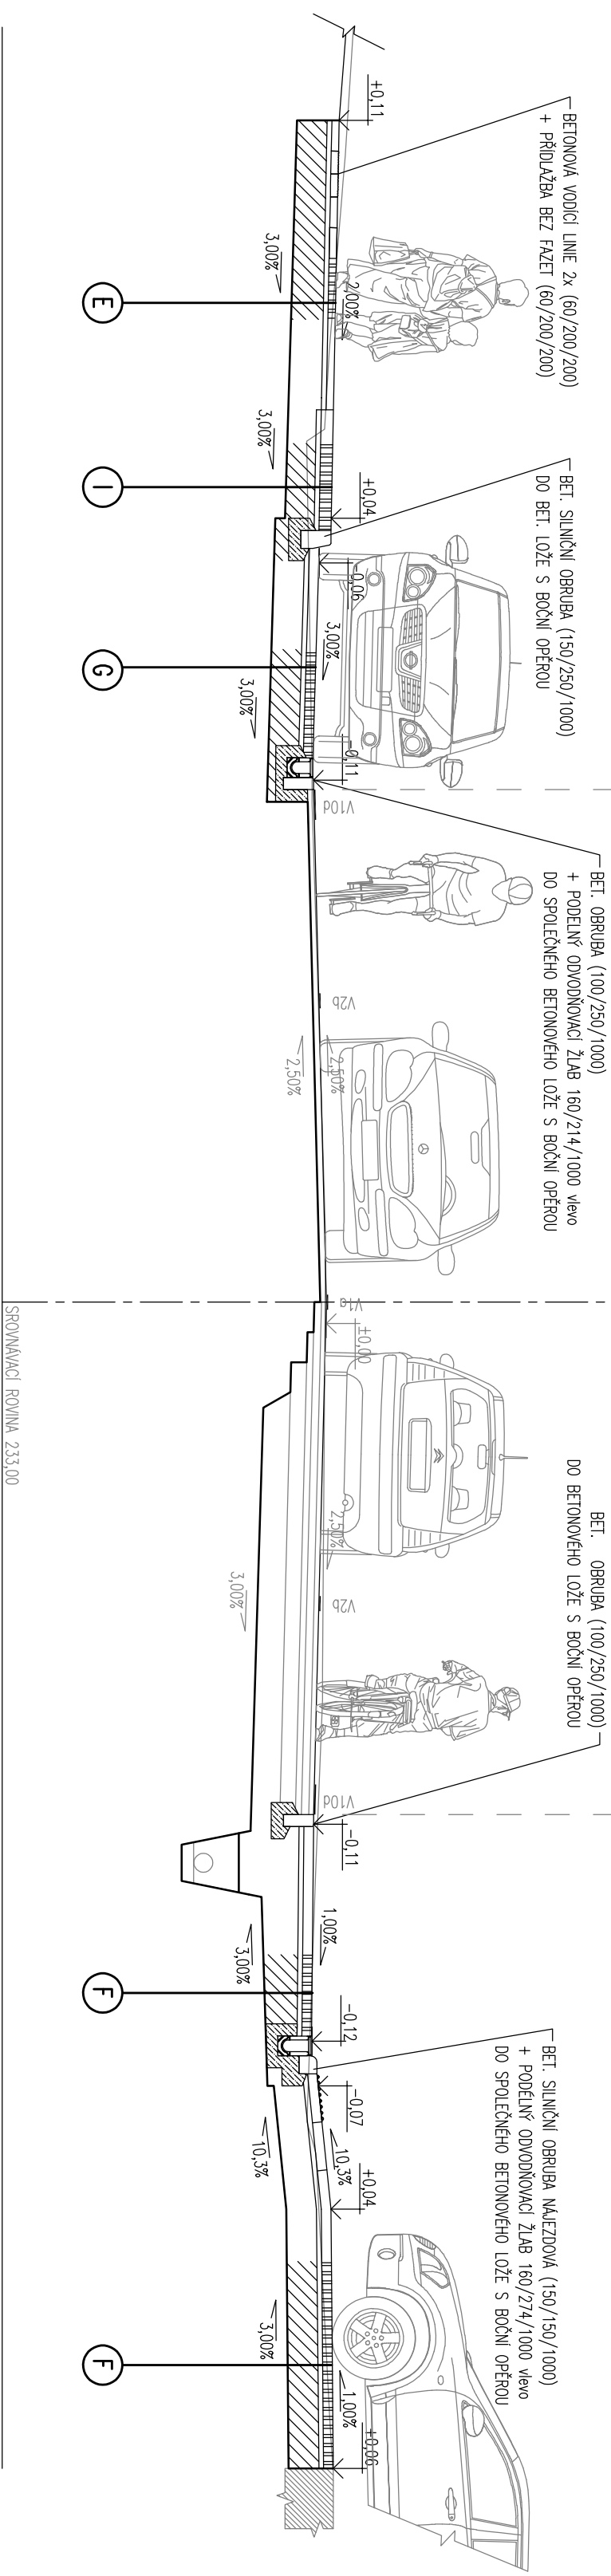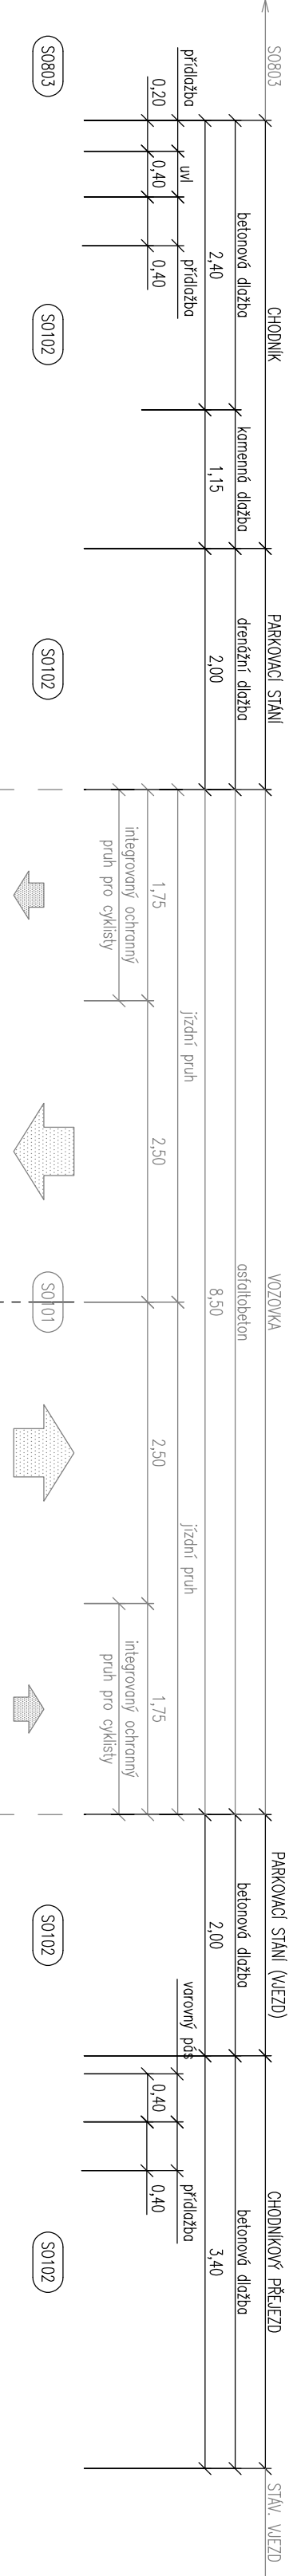



ŘEZ D-D': VZOROVÝ PŘÍČNÝ ŘEZ CHODNÍKEM A VOZKOU

km 0,416 00

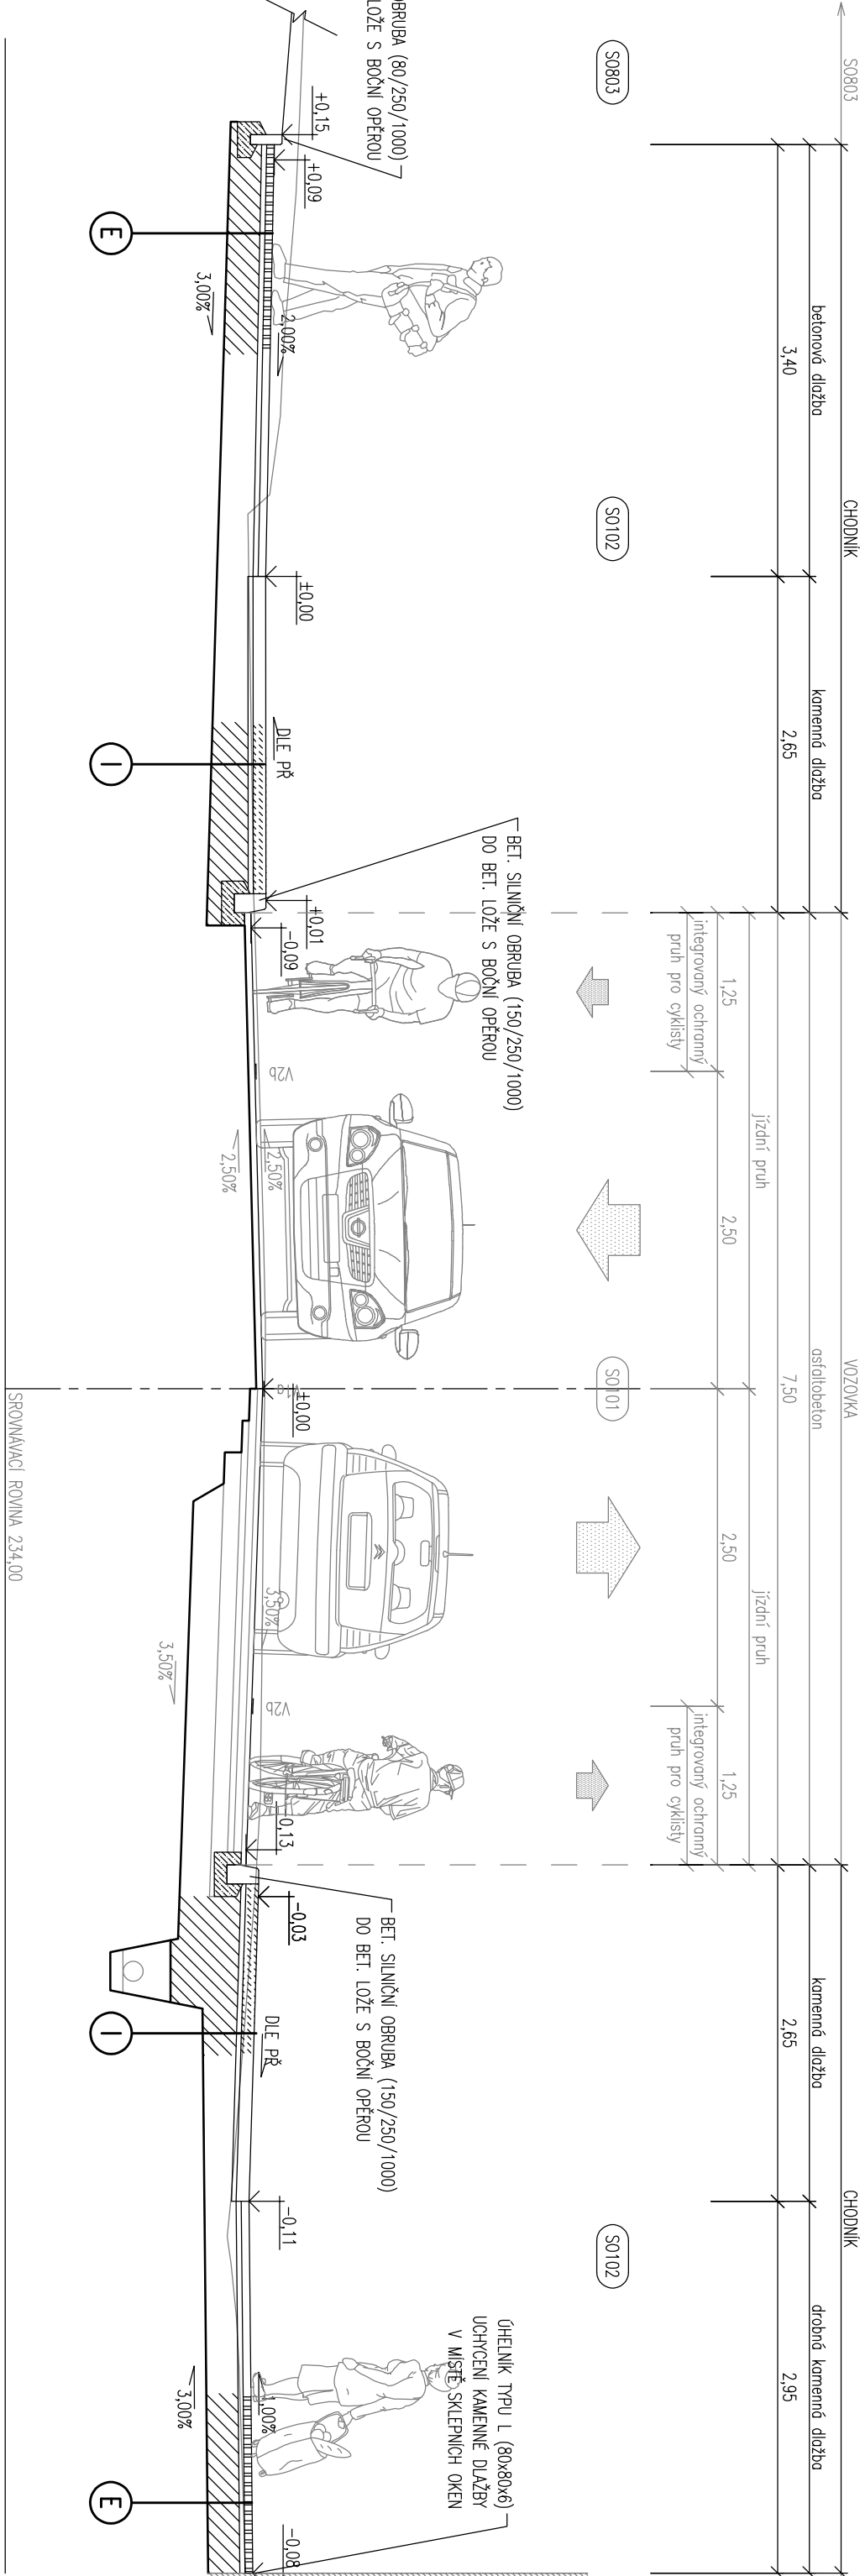



ŘEZ E-E': VZOROVÝ PŘÍČNÝ ŘEZ VEZDEM, STANÍM A VOZKOU

km 0,500 00

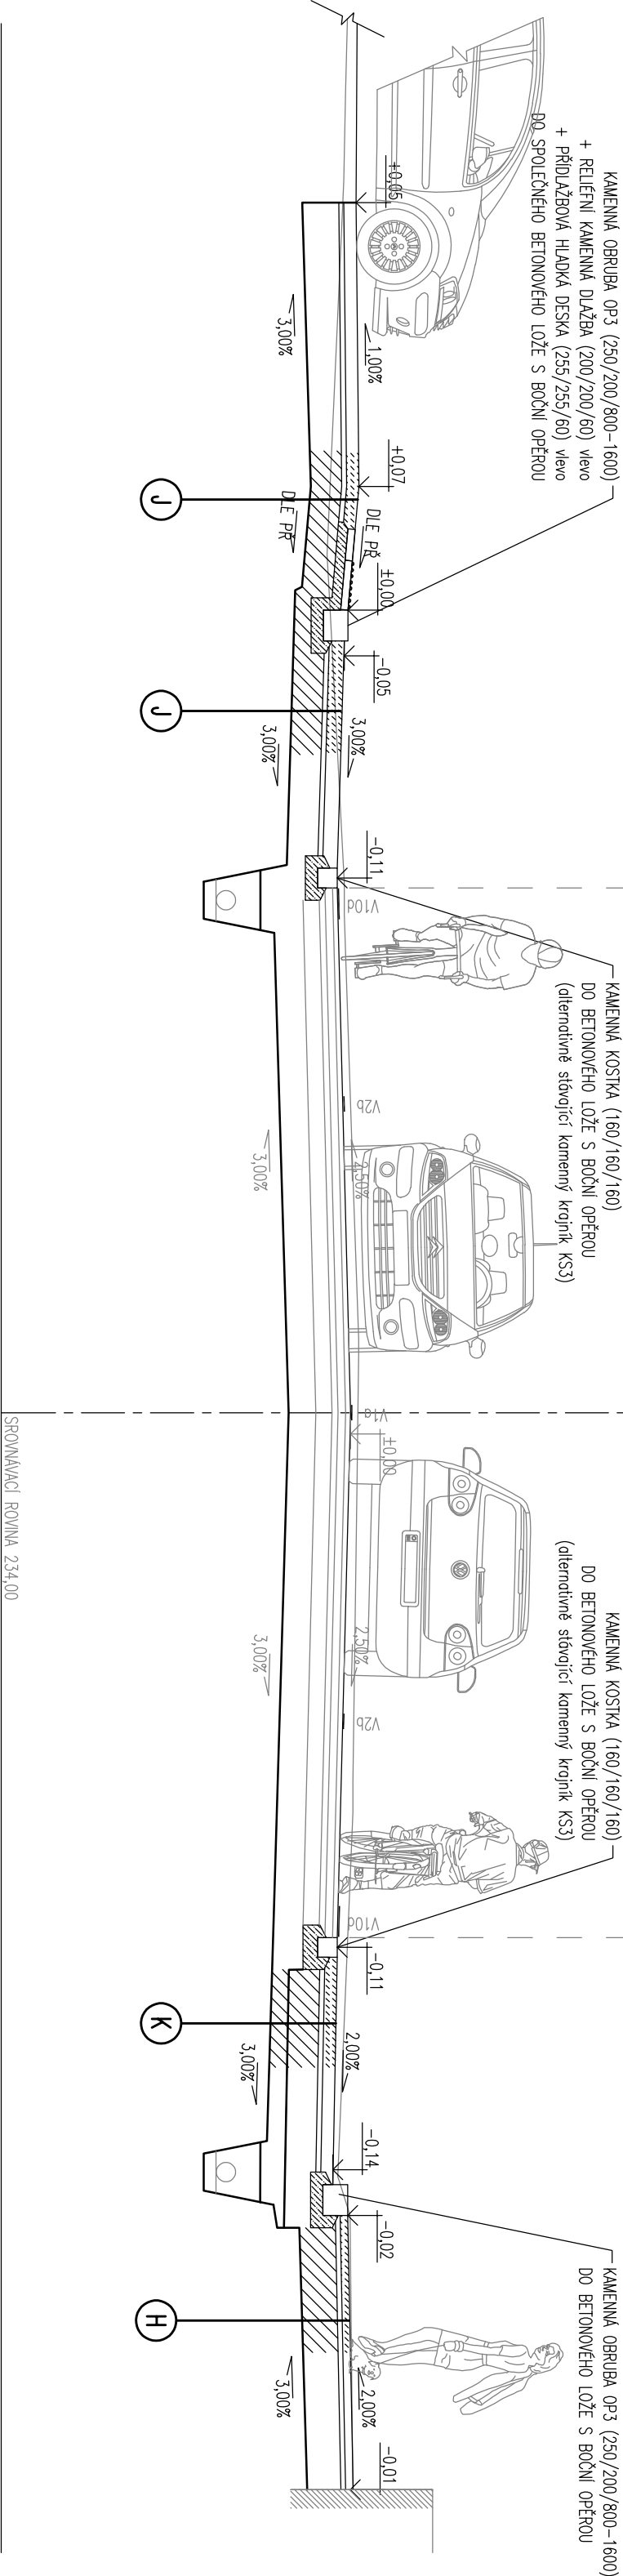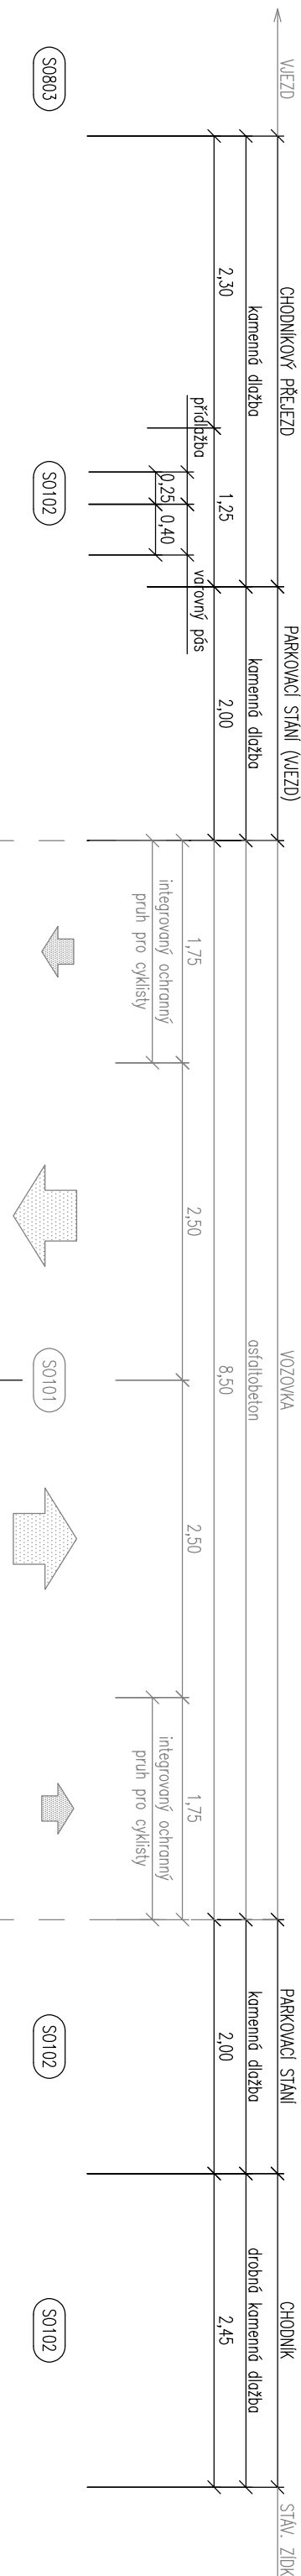


ŘEZ F-F': VZOROVÝ PŘÍČNÝ ŘEZ CHODNÍKEM A VOZKOU

km 0,610 00

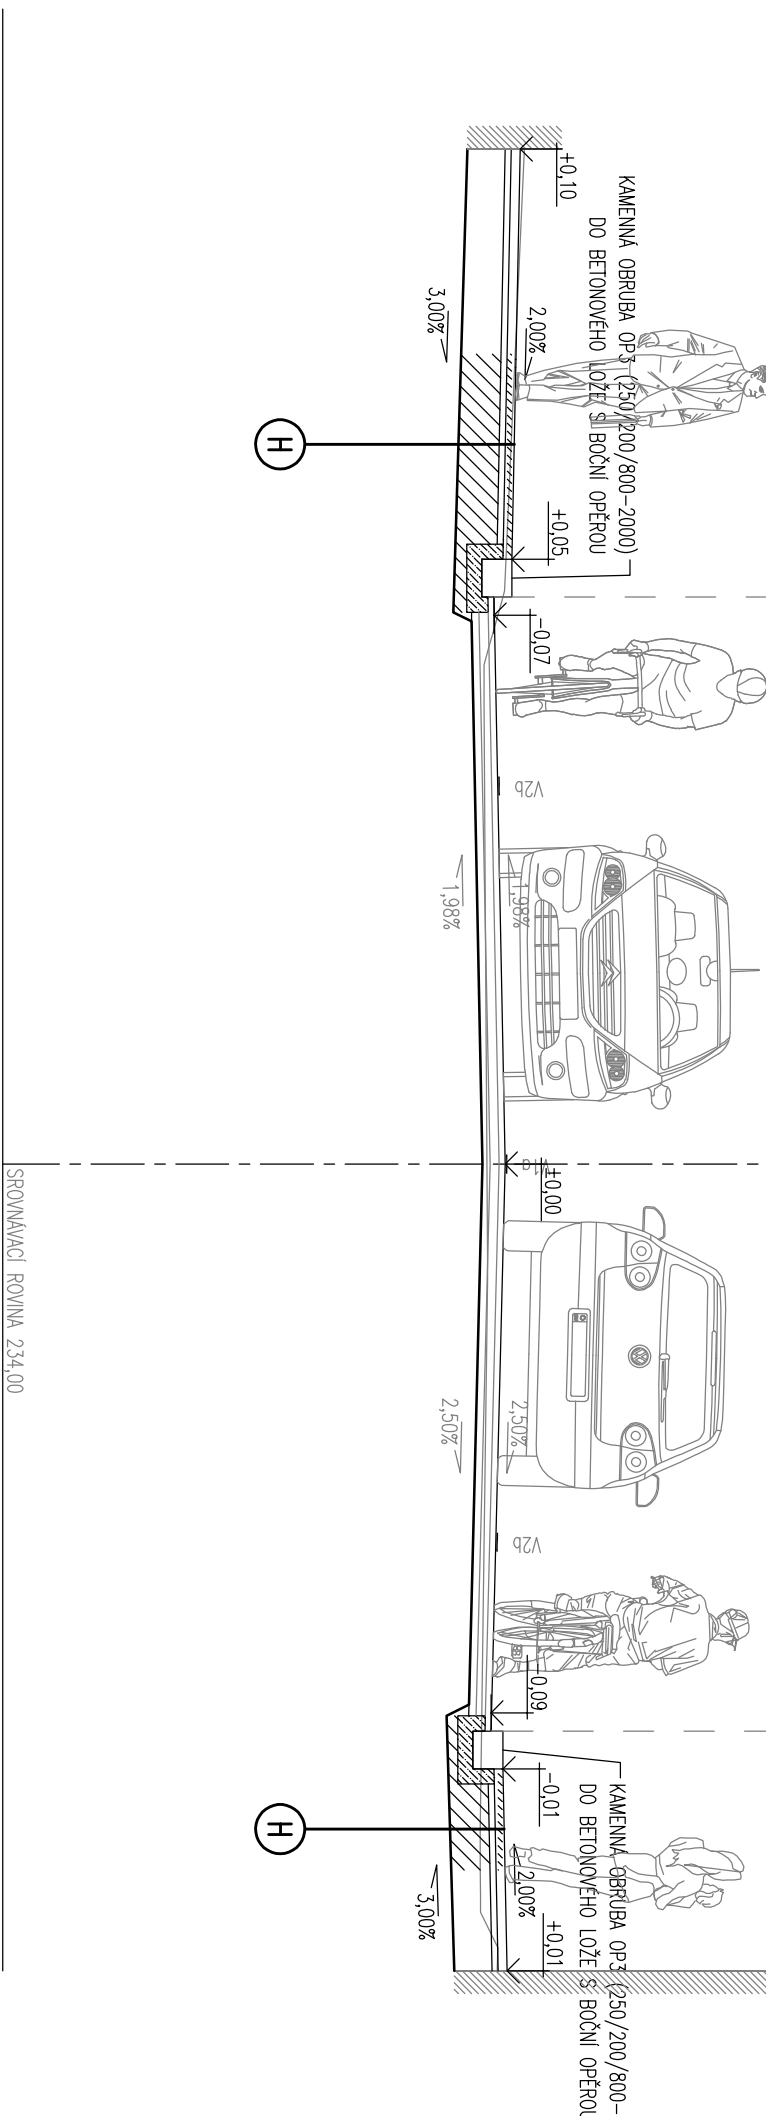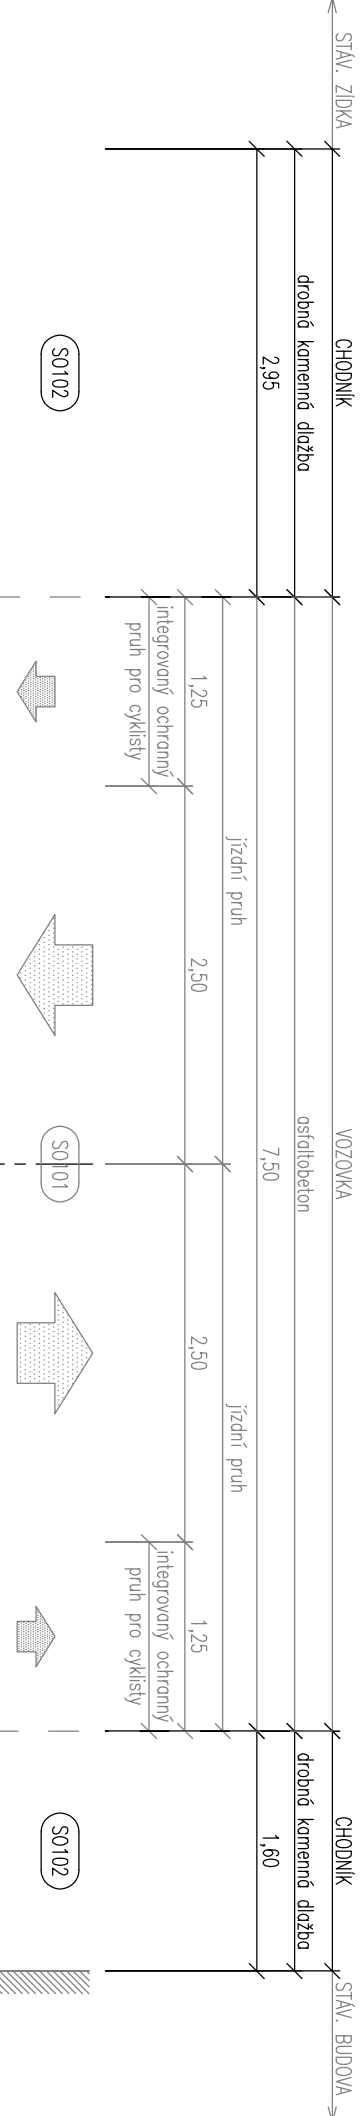

DETAIL ZAPŘÍSTĚNÍ OBRUBY PRO UMOŽNĚNÍ
ODTOKU DEŠŤOVÉ VODY DO ZELENI

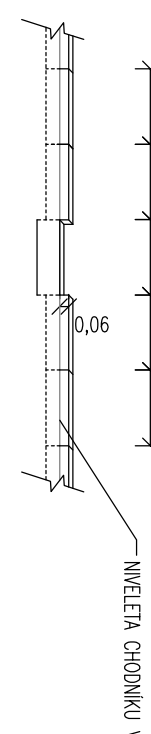

TPY KONSTRUKCE:

