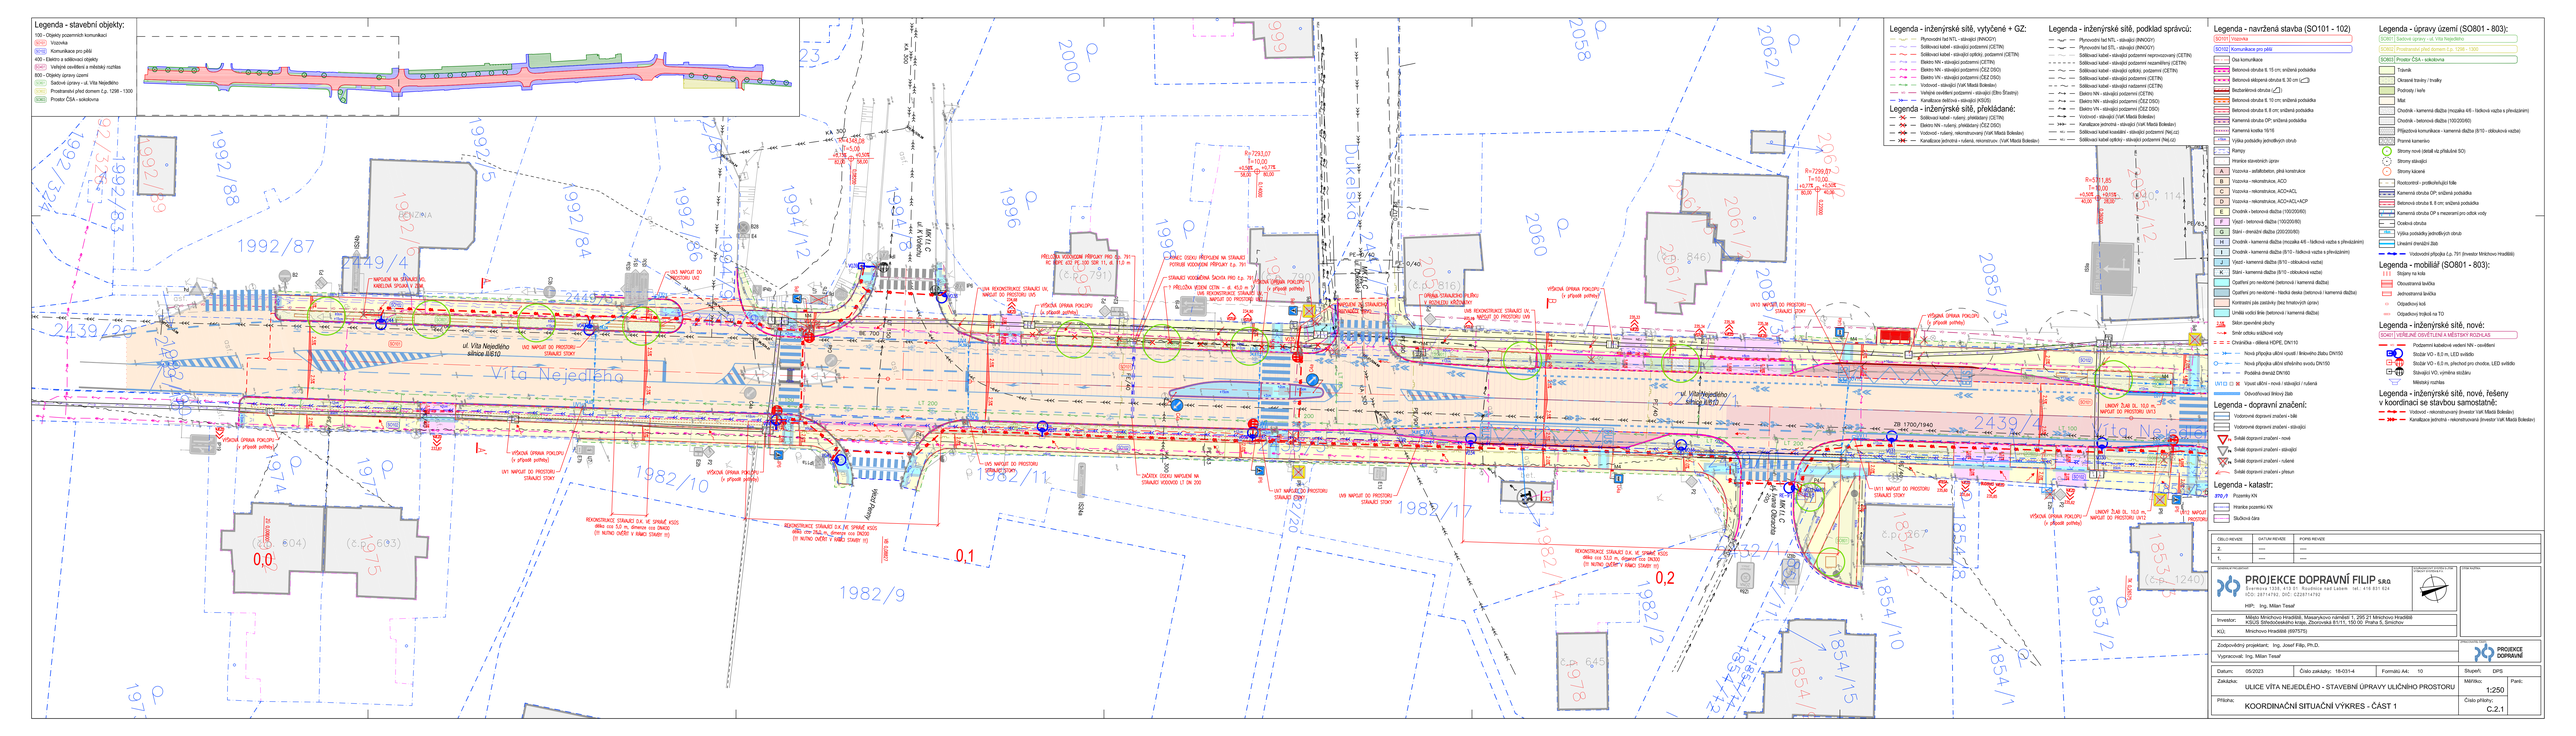
Legenda - stavební objekty:
100 - Objekty pozemních komunikací
SO 101 Vozovka
SO 102 Komunikace pro pěší
400 - Elektro a sdělovací objekty
SO 401 Veřejné osvětlení a městský rozhlas
800 - Objekty úpravy území
Sadové úpravy - ul. Víta Nejedlého
Prostranství před domem č.p. 1296 - 1300
SO 801 Prostor ČSA - sokolovna
Legenda - inženýrské sítě, vytyčené + GZ:
Plynovodní řad NTL - stávající (RMGO/P)
Sdělovací kabel - stávající podzemní (CETIN)
Sdělovací kabel - stávající optický podzemní (CETIN)
Elektro NN - stávající podzemní (CETIN)
Elektro NN - stávající podzemní (ČEZ DSO)
Elektro VN - stávající podzemní (ČEZ DSO)
Vodovod - stávající (Veř. Vodovody a kanalizace Mladá Boleslav)
Veřejné osvětlení podzemní - stávající (Elmo Šrámový)
Kanalizace dešťová - stávající (KSÚS)
Legenda - inženýrské sítě, překládané:
Sdělovací kabel - kabelový, překládaný (CETIN)
Elektro NN - kabelový, překládaný (ČEZ DSO)
Vodovod - rušený, rekonstruovaný (Veř. Vodovody a kanalizace Mladá Boleslav)
Kanalizace jednotná - rušená, rekonstruov. (Veř. Vodovody a kanalizace Mladá Boleslav)
Legenda - inženýrské sítě, podklad správců:
Plynovodní řad NTL - stávající (RMGO/P)
Plynovodní řad STL - stávající (RMGO/P)
Sdělovací kabel - stávající podzemní nepronesený (CETIN)
Sdělovací kabel - stávající podzemní nezaměřitelný (CETIN)
Sdělovací kabel - stávající optický podzemní (CETIN)
Sdělovací kabel - stávající podzemní (ČEZ DSO)
Sdělovací kabel - stávající nadzemní (CETIN)
Elektro NN - stávající podzemní (CETIN)
Elektro NN - stávající podzemní (ČEZ DSO)
Elektro VN - stávající podzemní (ČEZ DSO)
Vodovod - stávající (Veř. Vodovody a kanalizace Mladá Boleslav)
Kanalizace jednotná - stávající (Veř. Vodovody a kanalizace Mladá Boleslav)
Sdělovací kabel kvalitní - stávající podzemní (Nej.cz)
Sdělovací kabel optický - stávající podzemní (Nej.cz)
Legenda - navržená stavba (SO101 - 102)
SO101 Vozovka
SO102 Komunikace pro pěší
Dlažba z betonových dlaždic 8 cm, smršná podsypka
Betonová obrubník 8, 15 cm, smršná podsypka
Betonová sklopená obrubník 8, 30 cm
Bezbariérová obrubní hrana
Betonová obrubník 8, 10 cm, smršná podsypka
Betonová obrubník 8, 0 cm, smršná podsypka
Kamenná obrubník OP, smršná podsypka
Kamenná kostka 16/16
Výtlačný potrubní betonových obrub
Rampy
Hranice stavebních úprav
Vozovka - asfaltobeton, plná konstrukce
Vozovka - rekonstrukce, ACO
Vozovka - rekonstrukce, ACO+ACL
Vozovka - rekonstrukce, ACO+ACL+ACP
Chodník - betonová dlažba (100/200/60)
Chodník - betonová dlažba (100/200/80)
Silniční - červená dlažba (200/200/80)
Chodník - kamenná dlažba (mozaika 4/6 - řádková vazba s přerušením)
Chodník - kamenná dlažba (8/10 - řádková vazba s přerušením)
Vjezd - kamenná dlažba (8/10 - obloukové vazba)
Silniční - kamenná dlažba (8/10 - obloukové vazba)
Opuštění pro nevidomé (betonová i kamenná dlažba)
Opuštění pro nevidomé - hladká deska (betonová i kamenná dlažba)
Kontrastní pás zvačivky (bez hmatových úprav)
Umělá vodící linie (betonová i kamenná dlažba)
Sklon zpevněné plochy
Směr odtoku vláčkové vody
Chránička - dělená HDPE, DN110
Nová přípojka uliční vpusti / liniového žlabu DN150
Nová přípojka uliční středového žlabu DN150
Podélná chránič DN160
Vpusť uliční - nová / stávající / rušená
Obrubníková linková žlab
Legenda - dopravní značení:
Vodorovné dopravní značení - bílé
Vodorovné dopravní značení - stávající
Svislé dopravní značení - nové
Svislé dopravní značení - stávající
Svislé dopravní značení - rušené
Svislé dopravní značení - přesun
Legenda - katastr:
Pozemky KN
Hranice pozemků KN
Stavební čára
Legenda - úpravy území (SO801 - 803):
Travník
Okrasné trávníky / trvalky
Podrosty / keře
Mlat
Chodník - kamenná dlažba (mozaika 4/6 - řádková vazba s přerušením)
Chodník - betonová dlažba (100/200/60)
Přípustová komunikace - kamenná dlažba (8/10 - obloukové vazba)
Pramen kamenivo
Stromy nové (detail viz příslušné SO)
Stromy stávající
Stromy kácené
Rostlinstvo - protikořenující fólie
Kamenná obruba OP, smršná podsypka
Betonová obruba 8, 8 cm, smršná podsypka
Kamenná obruba OP s mezerami pro odtok vody
Dvalová obruba
Výtlačný potrubní betonových obrub
Lineární drenážní žlab
Vodovodní přípojka l.p. 791 (Investor Městnovo Hradiště)
Legenda - mobiliář (SO801 - 803):
Stojany na kola
Obousměrná lavička
Jednosměrná lavička
Odpadkový koš
Odpadkový trojkoš na TO
Legenda - inženýrské sítě, nové:
SO401 VEŘEJNÉ OSVĚTLENÍ A MĚSTSKÝ ROZHLAS
Podzemní kabelové vedení NN - zavěšení
Stožár VO - 8,0 m, LED svítidlo
Stožár VO - 6,0 m, přechodný pro chodce, LED svítidlo
Stávající VO, výměna svítidlu
Městský rozhlas
Legenda - inženýrské sítě, nové, řešeny v koordinaci se stavbou samostatně:
Vodovod - rekonstruovaný (investor Veř. Vodovody a kanalizace Mladá Boleslav)
Kanalizace jednotná - rekonstruovaná (investor Veř. Vodovody a kanalizace Mladá Boleslav)
ul. Víta Nejedlého
sil. II/610
ul. Dukelská
ul. K Vinici
ul. K Vinici II
ul. Mladoboleslavská
ul. Na Příkopě
ul. Nádražní
ul. Nádražní II
ul. Nádražní III
ul. Nádražní IV
ul. Nádražní V
ul. Nádražní VI
ul. Nádražní VII
ul. Nádražní VIII
ul. Nádražní IX
ul. Nádražní X
ul. Nádražní XI
ul. Nádražní XII
ul. Nádražní XIII
ul. Nádražní XIV
ul. Nádražní XV
ul. Nádražní XVI
ul. Nádražní XVII
ul. Nádražní XVIII
ul. Nádražní XIX
ul. Nádražní XX
ul. Nádražní XXI
ul. Nádražní XXII
ul. Nádražní XXIII
ul. Nádražní XXIV
ul. Nádražní XXV
ul. Nádražní XXVI
ul. Nádražní XXVII
ul. Nádražní XXVIII
ul. Nádražní XXIX
ul. Nádražní XXX
ul. Nádražní XXXI
ul. Nádražní XXXII
ul. Nádražní XXXIII
ul. Nádražní XXXIV
ul. Nádražní XXXV
ul. Nádražní XXXVI
ul. Nádražní XXXVII
ul. Nádražní XXXVIII
ul. Nádražní XXXIX
ul. Nádražní XL
ul. Nádražní XLI
ul. Nádražní XLII
ul. Nádražní XLIII
ul. Nádražní XLIV
ul. Nádražní XLV
ul. Nádražní XLVI
ul. Nádražní CMCCCLXXVIII
ul. Nádražní CMCCCLXXIX
ul. Nádražní CMCCCLXXX
ul. Nádražní CMCCCLXXXI
ul. Nádražní CMCCCLXXXII
ul. Nádražní CMCCCLXXXIII
ul. Nádražní CMCC