
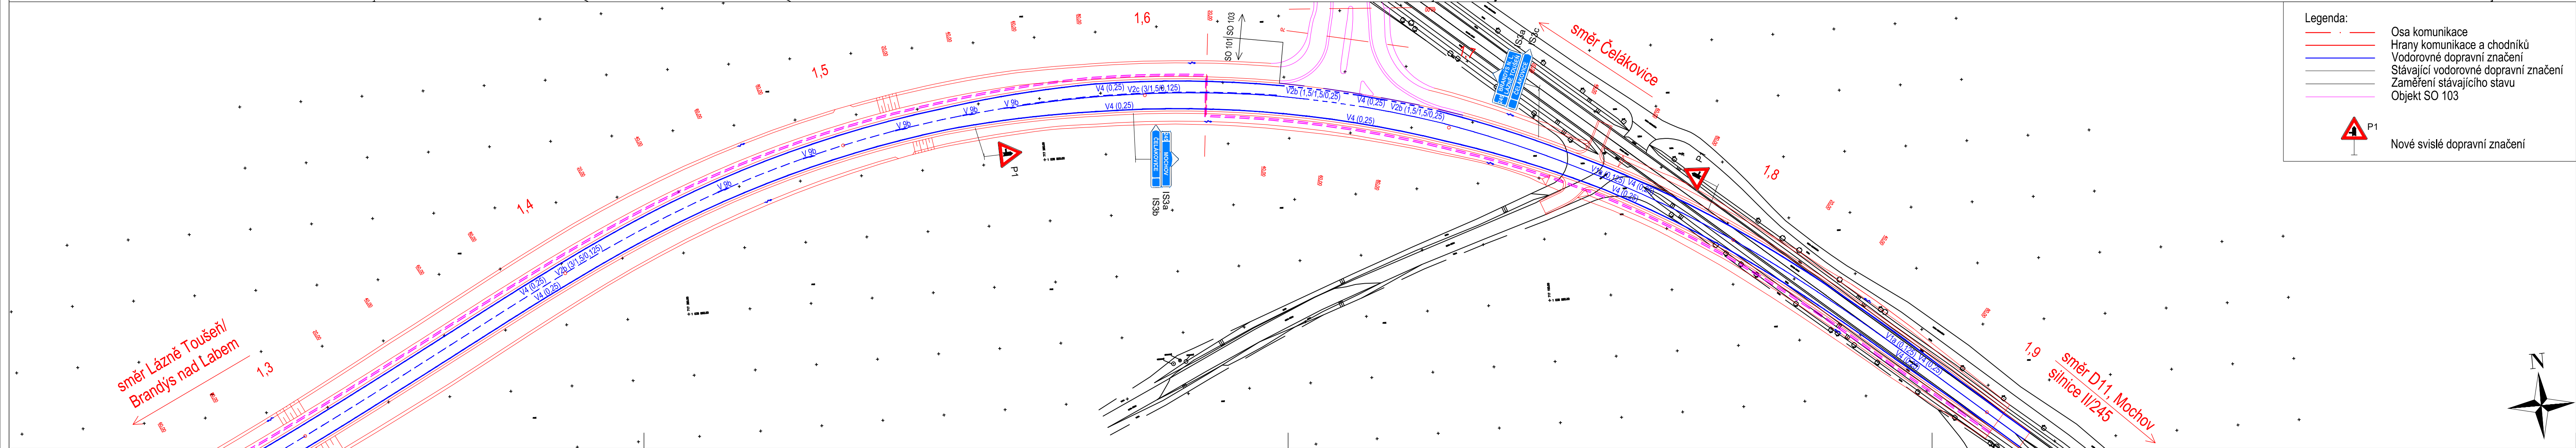
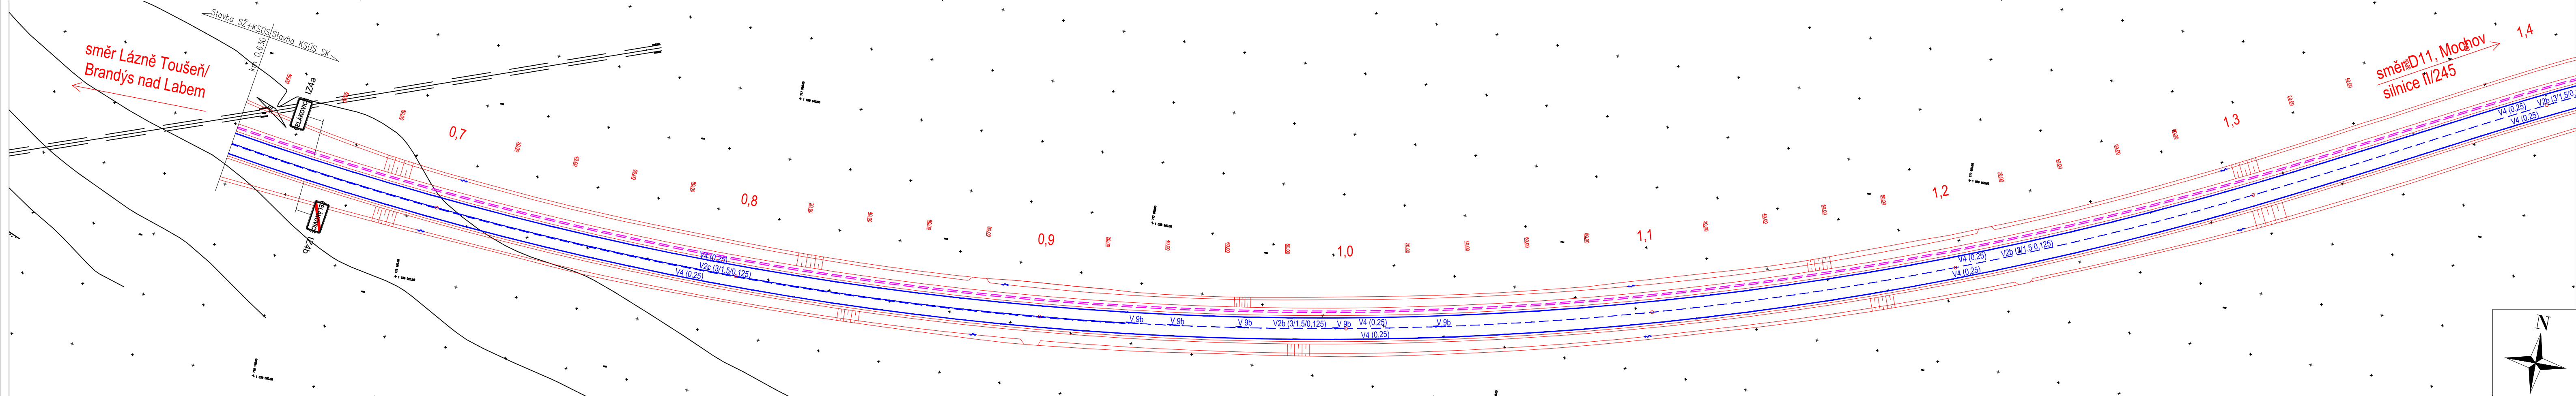


Situace dopravního značení objektu SO 101
M 1:1000

 

ČÁST D.1.1.1
SO 101

Souřadnicový systém S-JTSK, Výškový systém Bpv

Zhotovitel PD: PRAGOPROJEKT, a.s., K Rybářene 1668/16, 147 54 Praha 4, IČO: 45272387, www.pragoprojekt.cz , datová schránka: 4kif54			
Navrhl/ypracoval: Michaela Linkeová podpis:	Zodpovědný projektant: Ing. Jan Svoboda podpis:	Zástupce zodpovědného projektanta: podpis:	
Technická kontrola: Ing. Pavel Paška podpis:	Hlavní inženýr projektu: Ing. Jan Svoboda podpis:	Zástupce hlavního inženýra projektu: podpis:	

Kraj:	STŘEDOČESKÝ	Číslo zakázky:	21-229-2
Místo stavby:	ČELÁKOVICE	Číslo akce:	06-539
Objednatel:	KSÚS STŘEDOČESKÉHO KRAJE, PŘÍSPĚVKOVÁ ORGANIZACE	Datum:	08/2023
Název stavby:	II/245 ČELÁKOVICE, OBCHVAT	Formát:	5XA4
		Meřítko:	1:1000
Objekt:	HLAVNÍ TRASA	Stupeň:	PDP5
Příloha:	SITUACE DOPRAVNÍHO ZNAČENÍ	Číslo přílohy:	D.1.1.1.6