
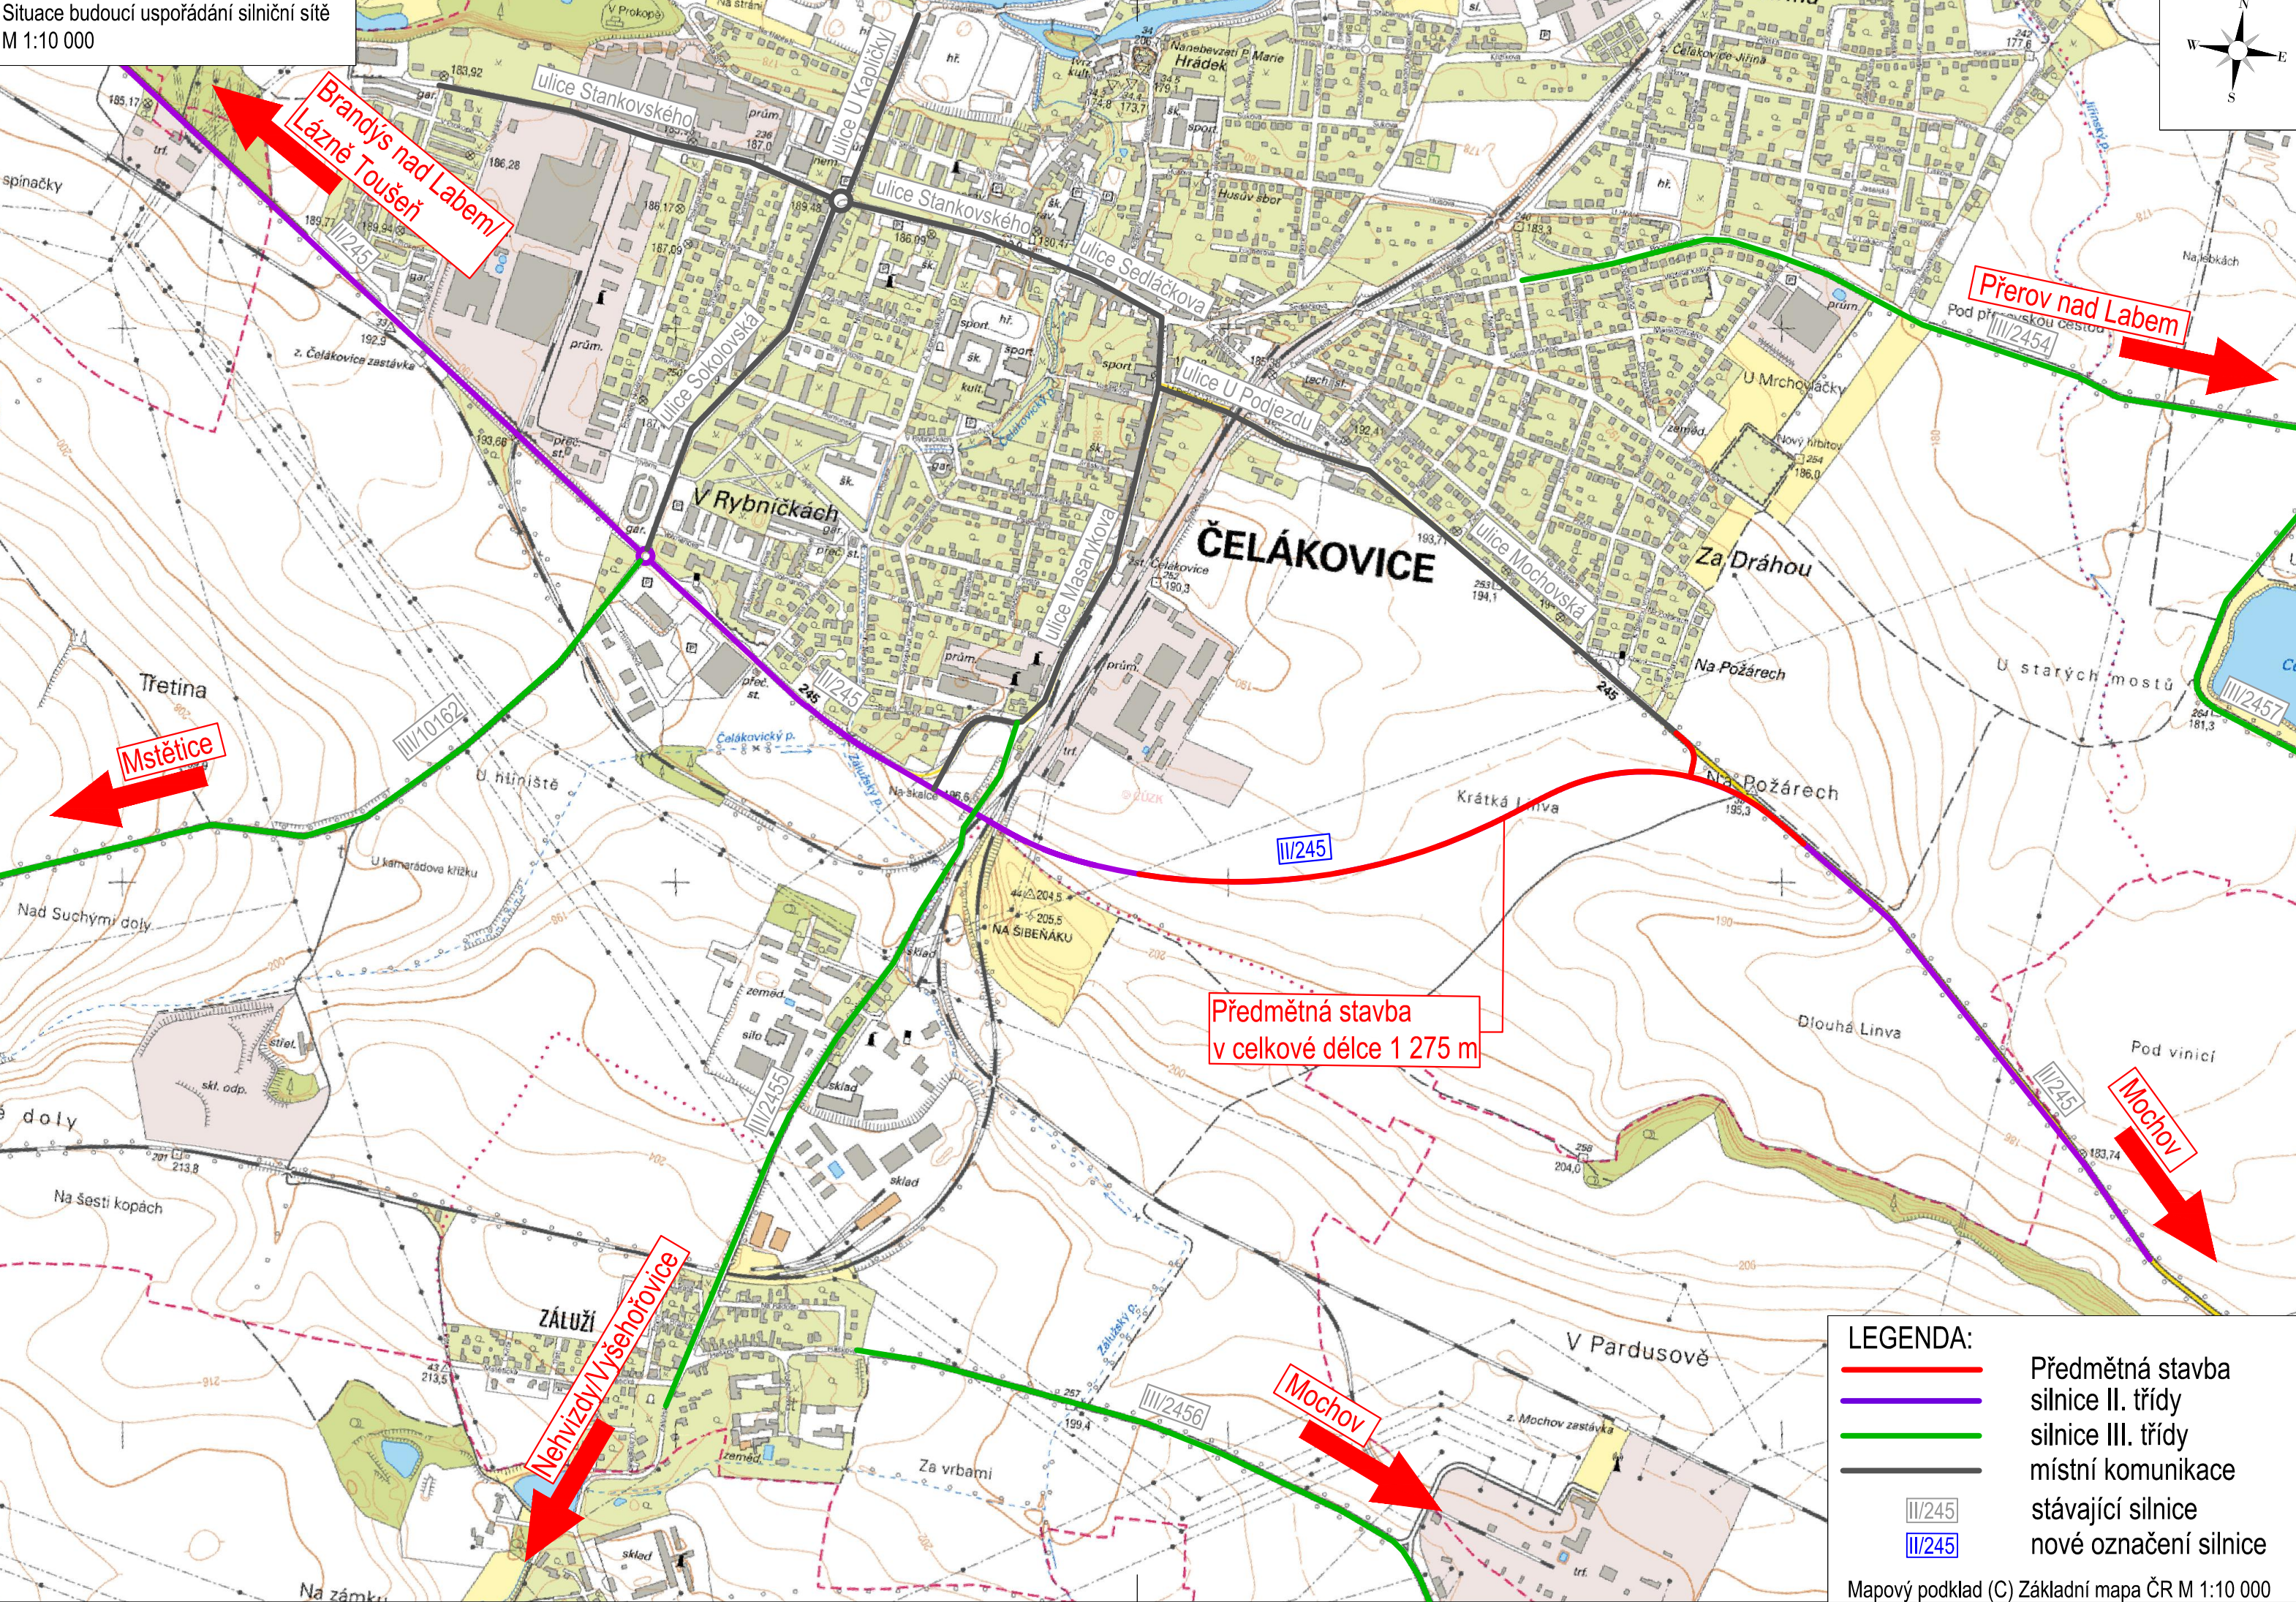


Situace budoucí uspořádání silniční sítě
M 1:10 000

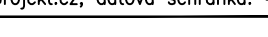

ČÁST C

Souřadnicový systém S-JTSK, Výškový systém Bpv

Zhotovitel PD: PRAGOPROJEKT, a.s. K Ryšánc 1668/16, 147 54 Praha 4, IČO: 45272387, www.pragoprojekt.cz, datová schránka: 4kifrs4		
Navrhl/vypracoval: Michaela Linkeová podpis:	Zodpovědný projektant: Ing. Jan Svoboda podpis:	Zástupce zodpovědného projektanta: podpis:
Technická kontrola: Ing. Pavel Paška podpis:	Hlavní inženýr projektu: Ing. Jan Svoboda podpis:	Zástupce hlavního inženýra projektu: podpis:
<div style="text-align: right;">  </div>		

Kraj:	STŘEDOČESKÝ	Číslo zakázky:	21-229-2
Místo stavby:	ČELÁKOVICE	Číslo akce:	06-539
Objednatel:	KSÚS STŘEDOČESKÉHO KRAJE, PŘÍSPĚVKOVÁ ORGANIZACE	Datum:	08/2023
Název stavby:	II/245 ČELÁKOVICE, OBCHVAT	Formát:	3x A4
		Měřítko:	1:10 000
		Stupeň:	<div style="text-align: center;"> PDPS </div>
		Souprava:	
Část:	SITUAČNÍ VÝKRESY	Číslo přílohy:	C.3
Příloha:		SITUACE BUDOUCÍHO USPOŘÁDÁNÍ SILNIČNÍ SÍTĚ	