
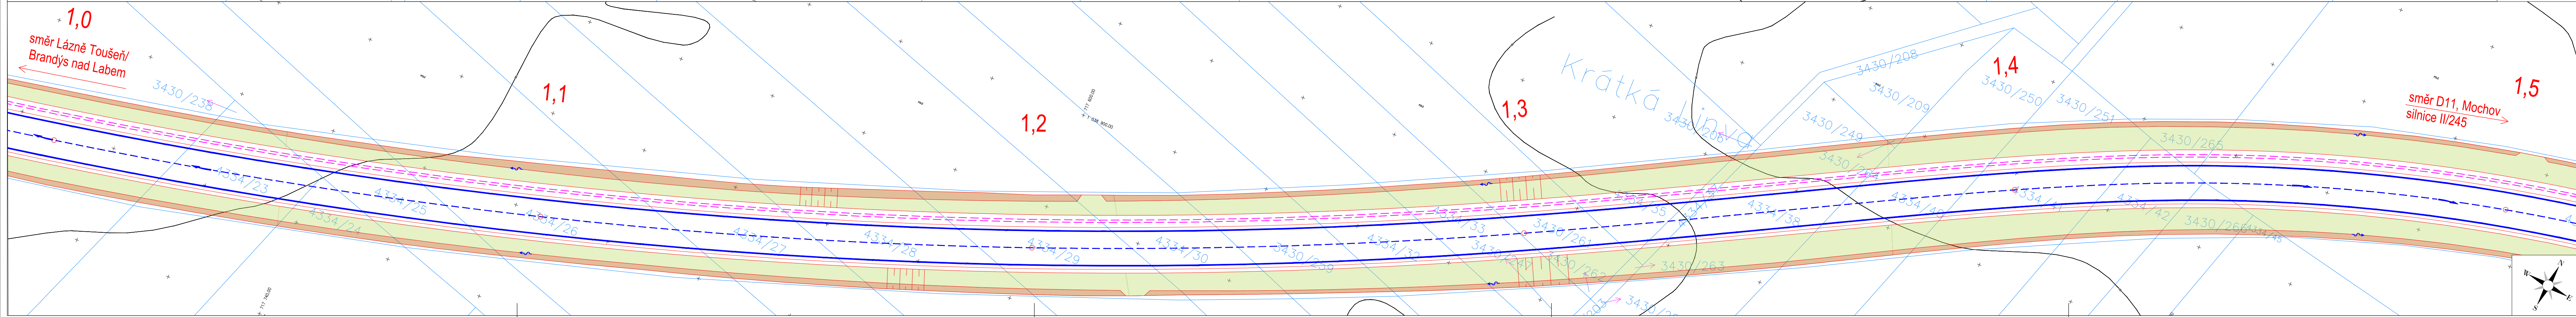



Situace - část 1
km 0,630 - 1,500
M 1:500

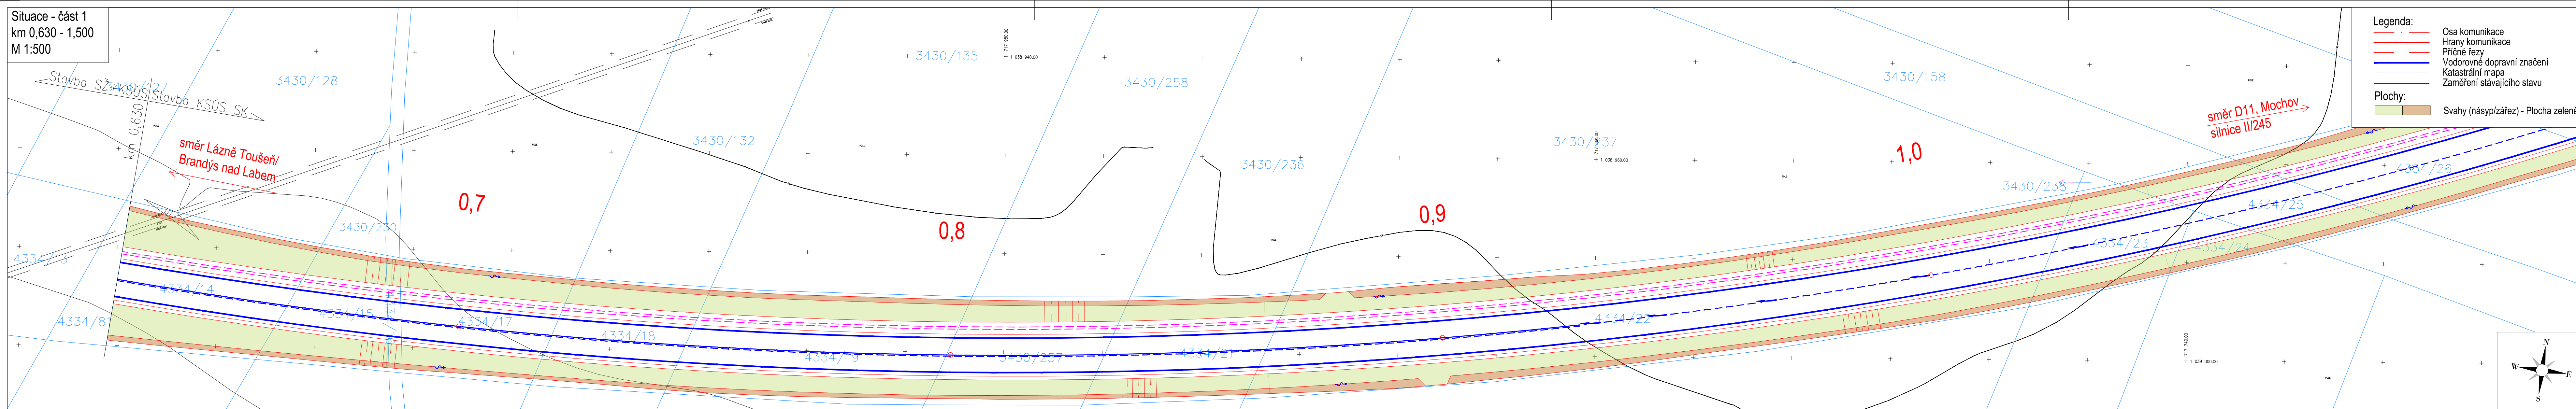

ČÁST D.1.8.1

SO 801

Souřadnicový systém S-JTSK, Výškový systém Bpv

 Zhotovitel PD: PRAGOPROJEKT, a.s., K Ryšné 1668/16, 147 54 Praha 4, IČO: 45272387, www.pragoprojekt.cz, datová schránka: 4kifr54			
Návrh/ovycovatel: Michaela Linkeová podpis:	Zodpovědný projektant: Ing. Jan Svoboda podpis:	Zástupce zodpovědného projektanta: podpis:	
Technická kontrola: Ing. Pavel Paška podpis:	Hlavní inženýr projektu: Ing. Jan Svoboda podpis:	Zástupce hlavního inženýra projektu: podpis:	

Kraj:	STŘEDOČESKÝ	Číslo zakázky:	21-229-2
Místo stavby:	ČELÁKOVICE	Číslo dílce:	06-539
Objednatel:	KSÚS STŘEDOČESKÉHO KRAJE, PŘÍSPĚVKOVÁ ORGANIZACE	Datum:	08/2023
Název stavby:	II/245 ČELÁKOVICE, OBCHVAT	Formát:	6x A4
		Měřítko:	1:500
Objekt:	VEGETAČNÍ ÚPRAVY	Stupeň:	PDPS
Příloha:	SITUACE - ČÁST 1	Číslo přílohy:	
			D.1.8.1.2.1