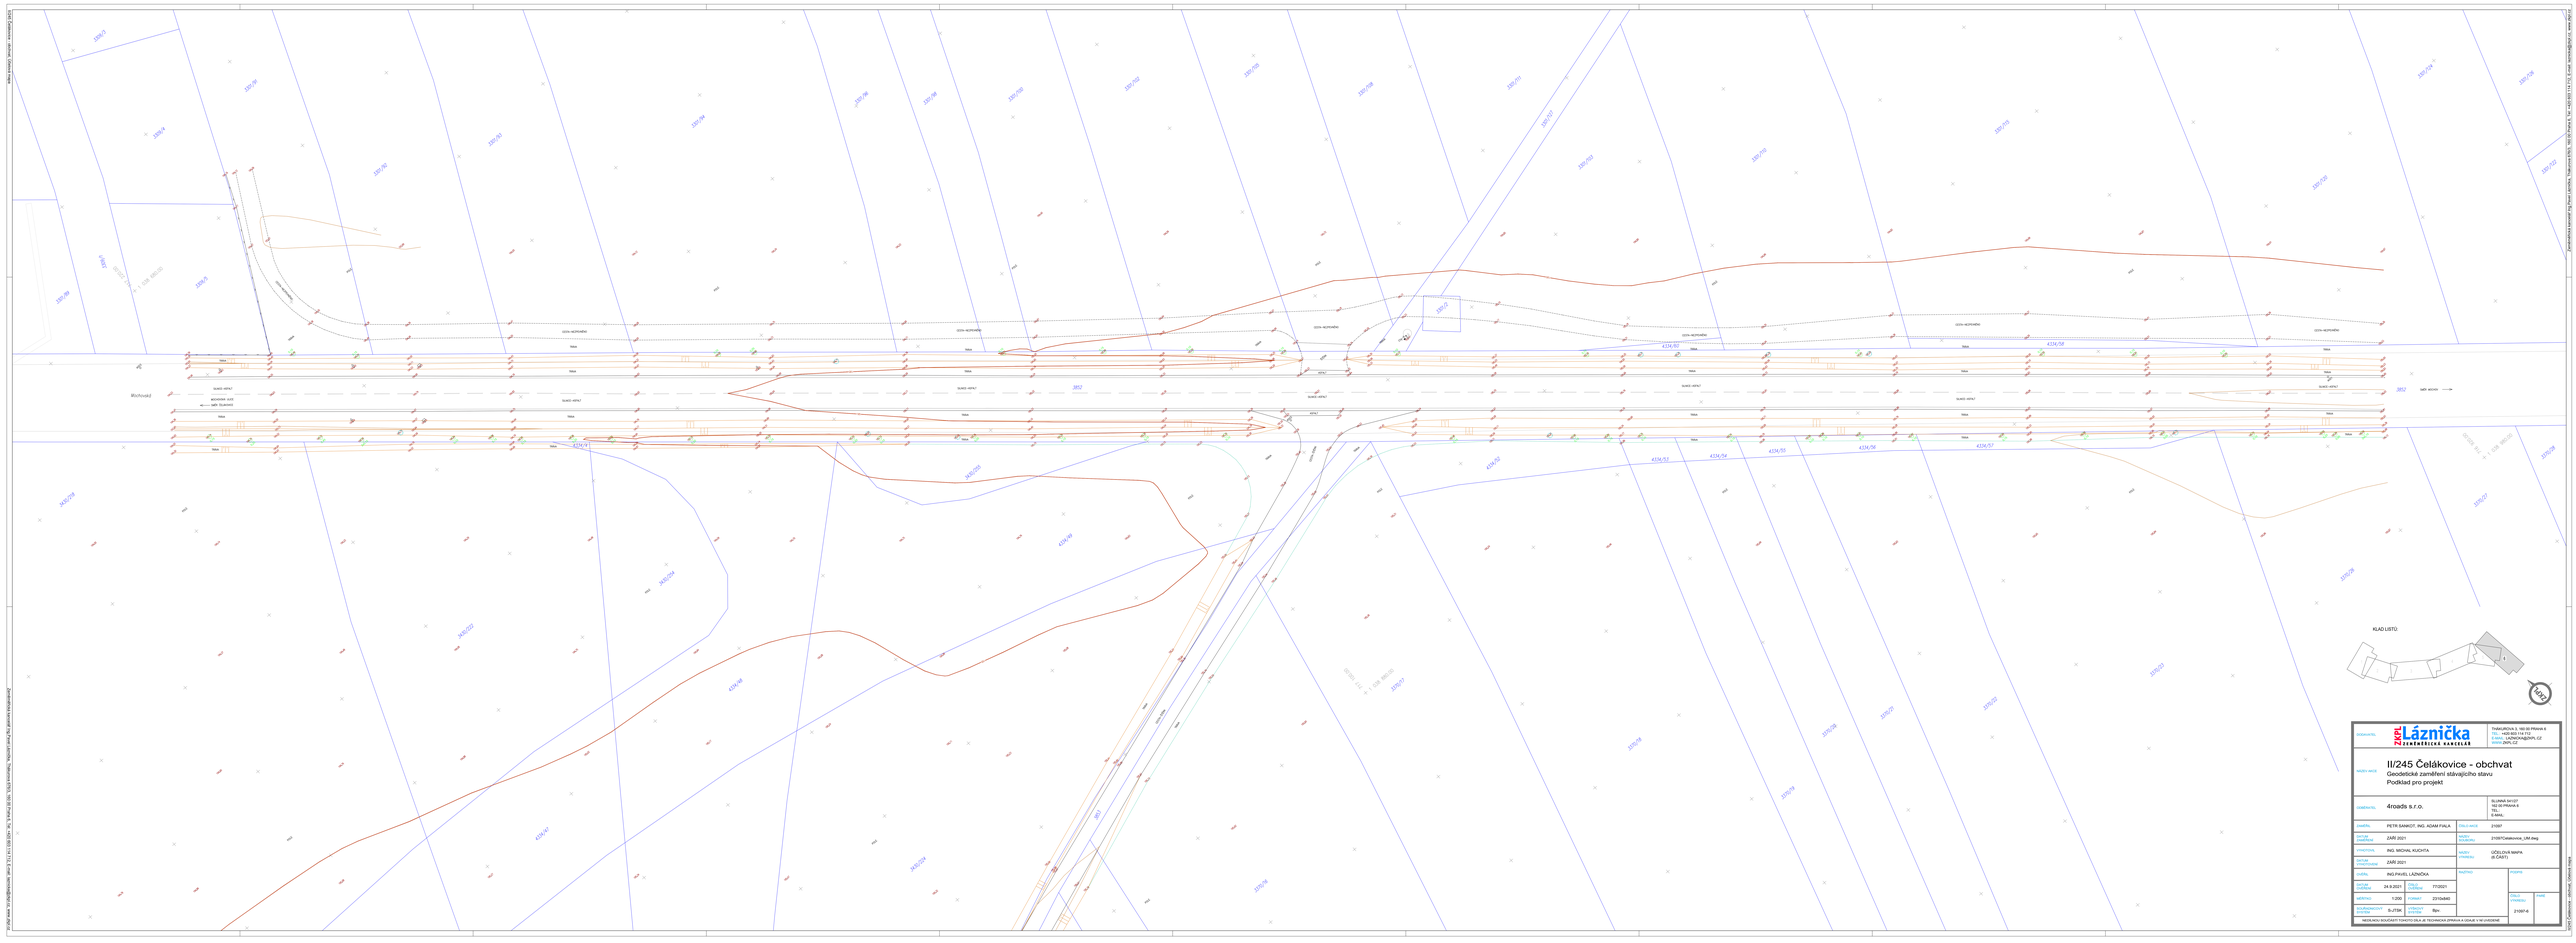
Wschowská
SUDO -HÝFKY
SUDO -HÝFKY
SUDO -HÝFKY