


LEGENDA

- DA

POHYBOVÉ ČIDLO
- LED

LED OSVĚTLENÍ CHODBY
- RV

ROZVADĚČ VÝTAHU
- HLAVNÍ KABELOVÁ TRASA

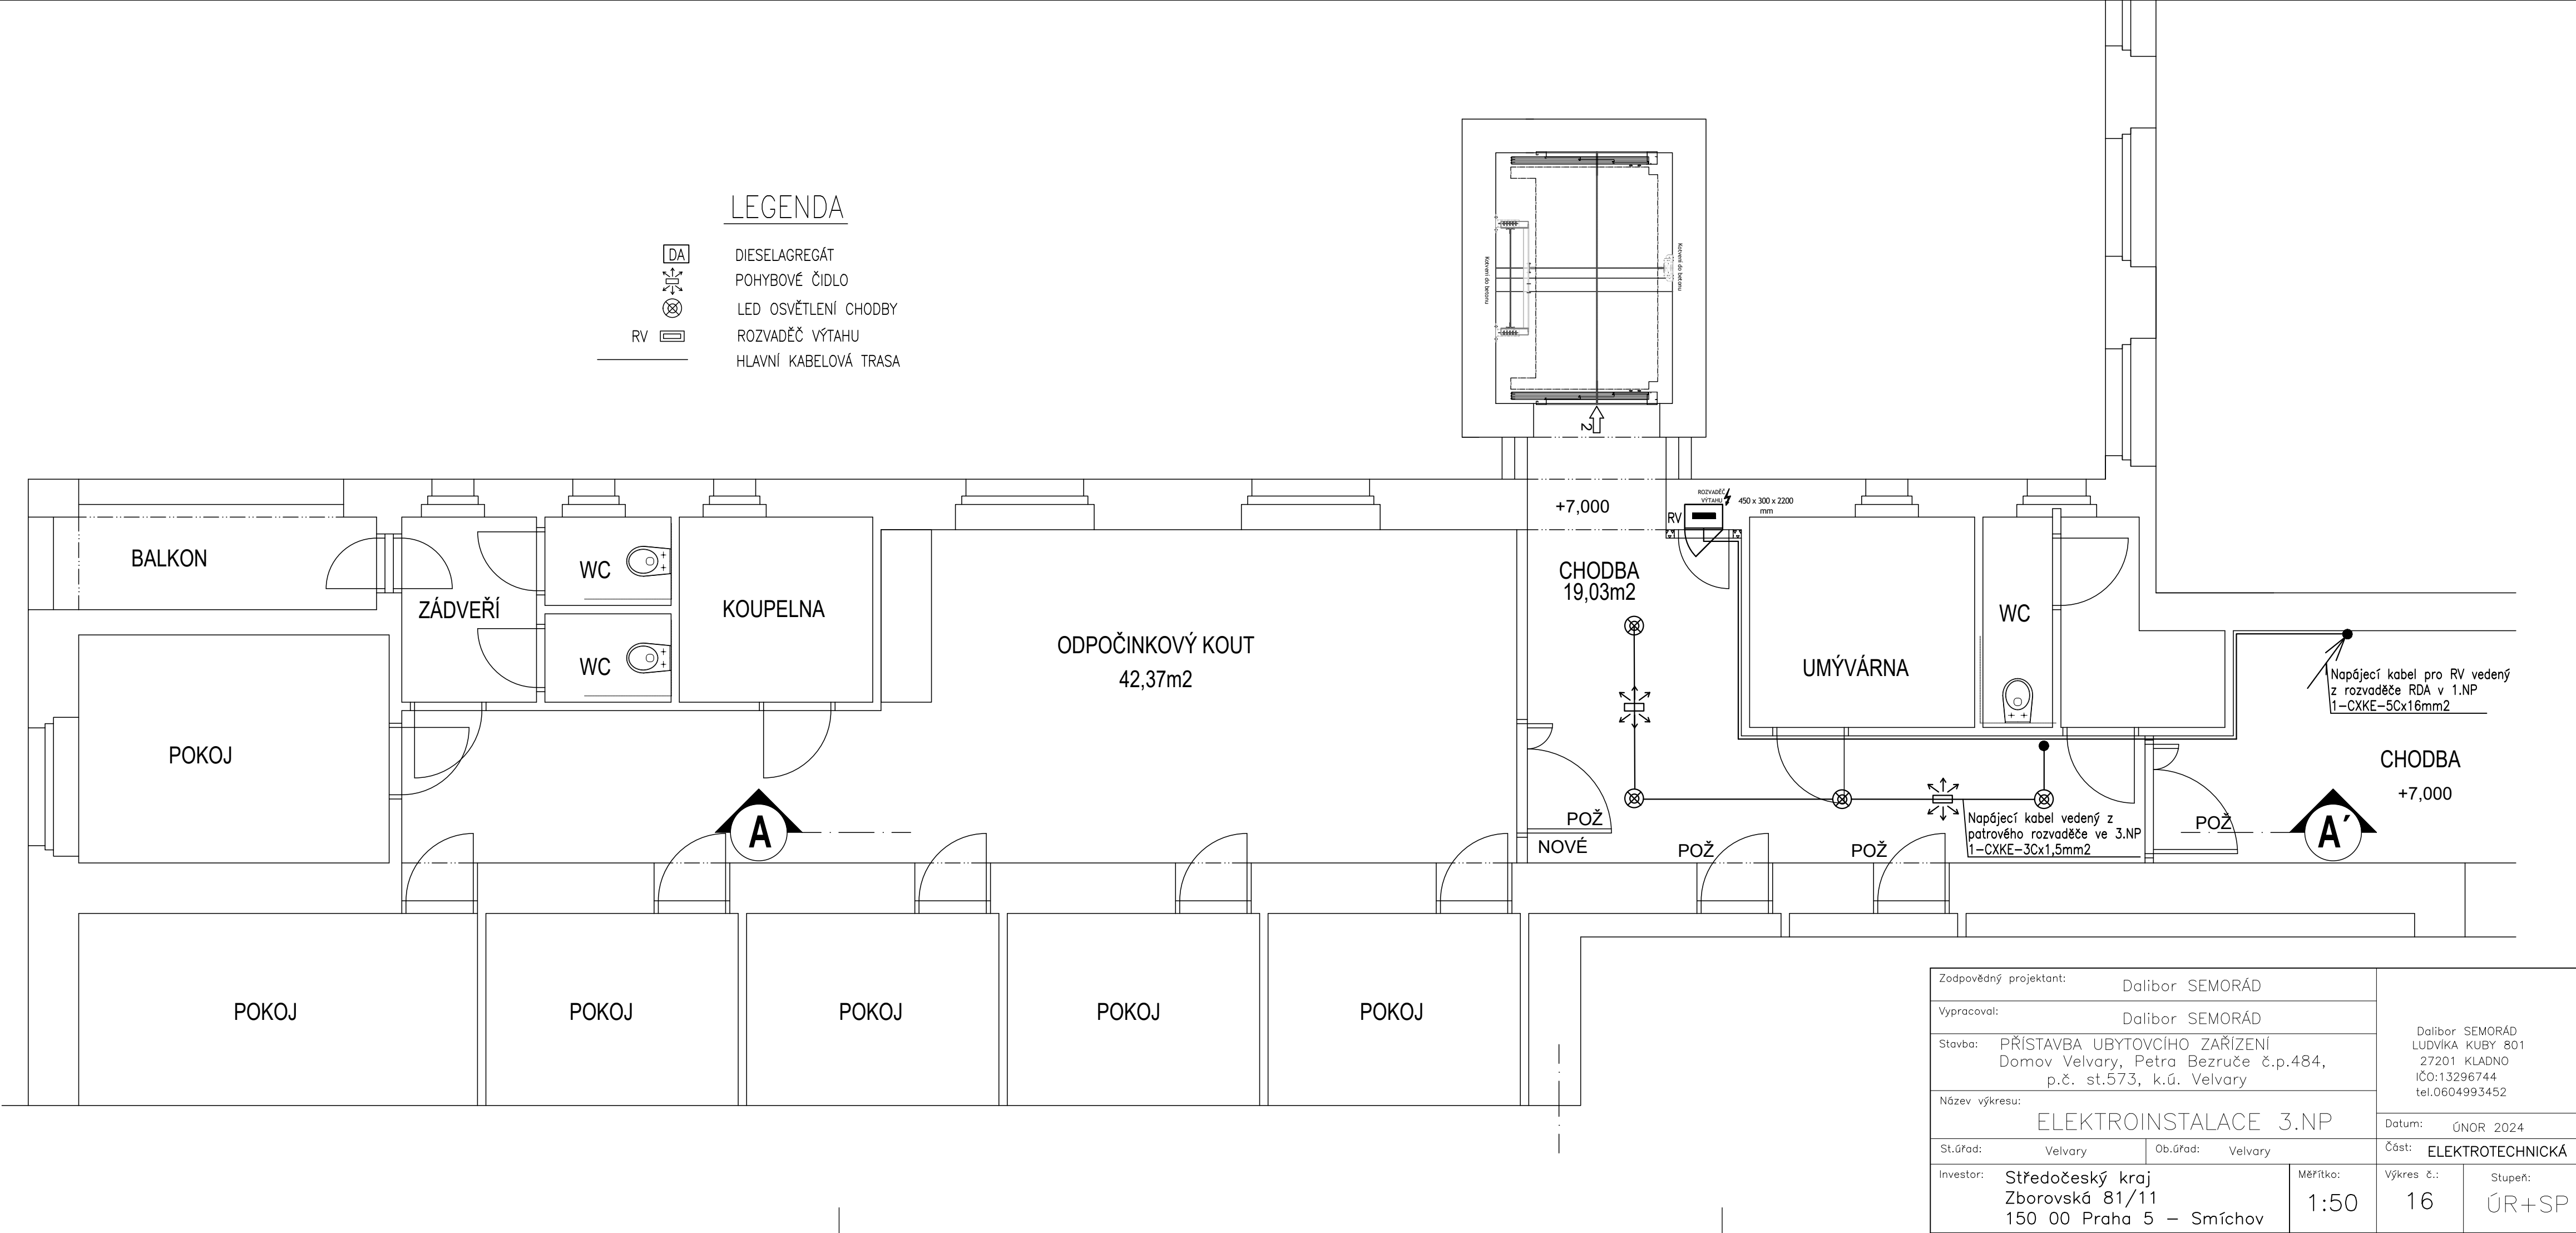

Zodpovědný projektant:		Dalibor SEMORÁD		Dalibor SEMORÁD LUDVÍKA KUBY 801 27201 KLADNO IČO:13296744 tel.0604993452			
Vypracoval:		Dalibor SEMORÁD					
Stavba:		PŘÍSTAVBA UBYTOVACÍHO ZAŘÍZENÍ Domov Velvary, Petra Bezruče č.p.484, p.č. st.573, k.ú. Velvary					
Název výkresu:		ELEKTROINSTALACE 3.NP					
St.úřad:		Velvary	Ob.úřad:	Velvary	Datum:	ÚNOR 2024	
					Část:	ELEKTROTECHNICKÁ	
Investor:		Středočeský kraj Zborovská 81/11 150 00 Praha 5 – Smíchov		Měřítko:	Výkres č.:	16	Stupeň:
				1:50			ÚR+SP