






F_{xk}	2,6	NA VODÍTKO KLECE	VODOROVNÉ ZATÍŽENÍ
F_{yk}	3,1	NA VODÍTKO KLECE	
F_{xp}	0,2	NA VODÍTKO PROTIVÁHY	
F_{yp}	0	NA VODÍTKO PROTIVÁHY	

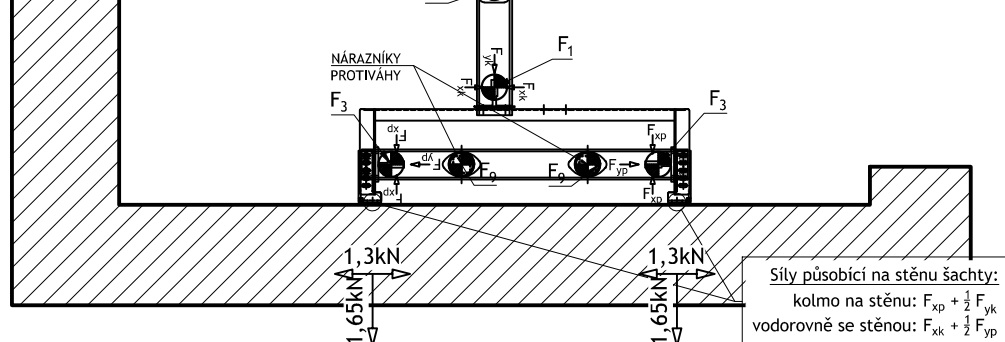

NÁRAZNÍKY A OCK

Přesné rozměry viz půdorysy

M 1:20

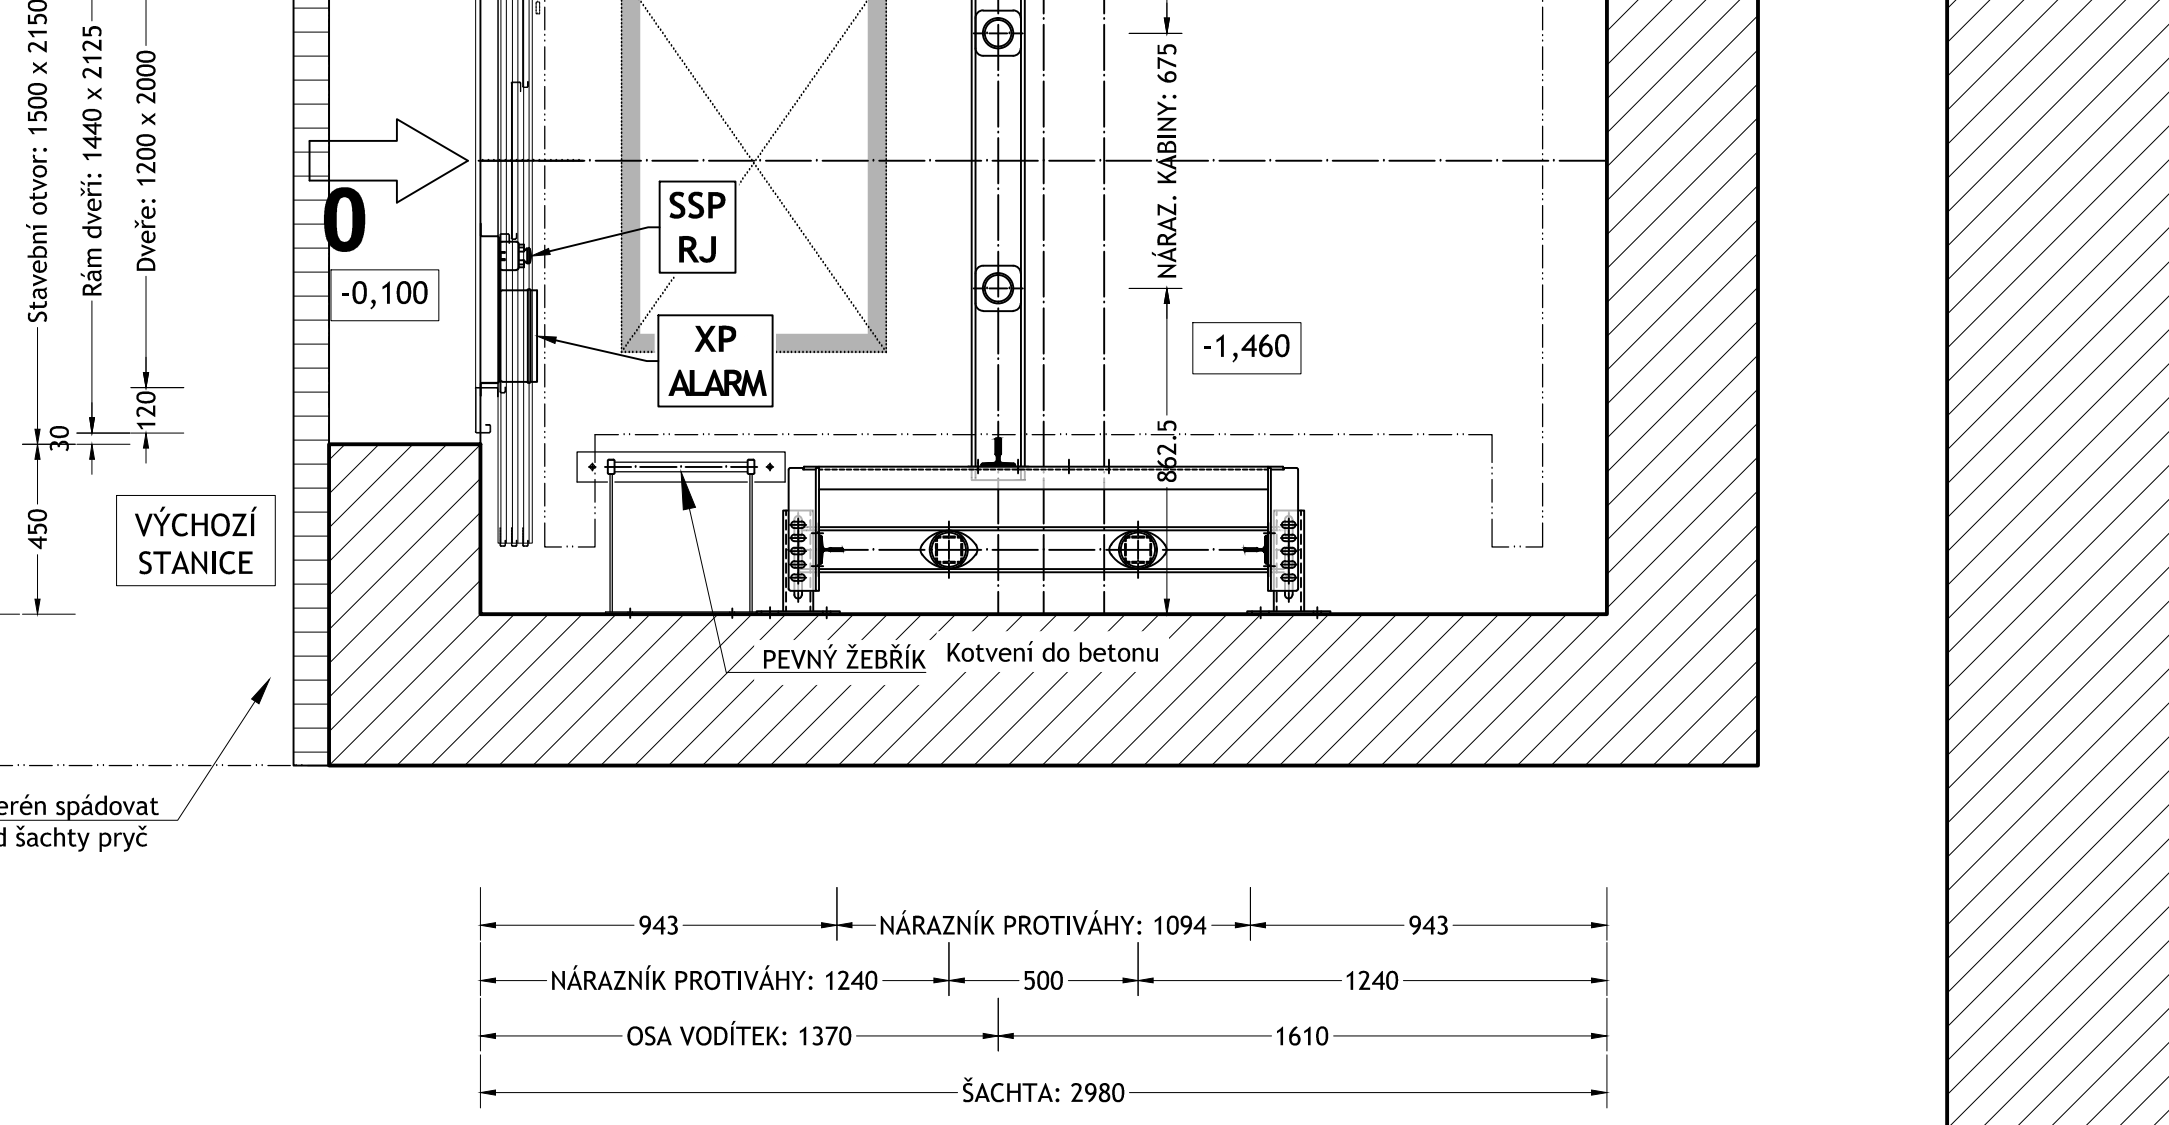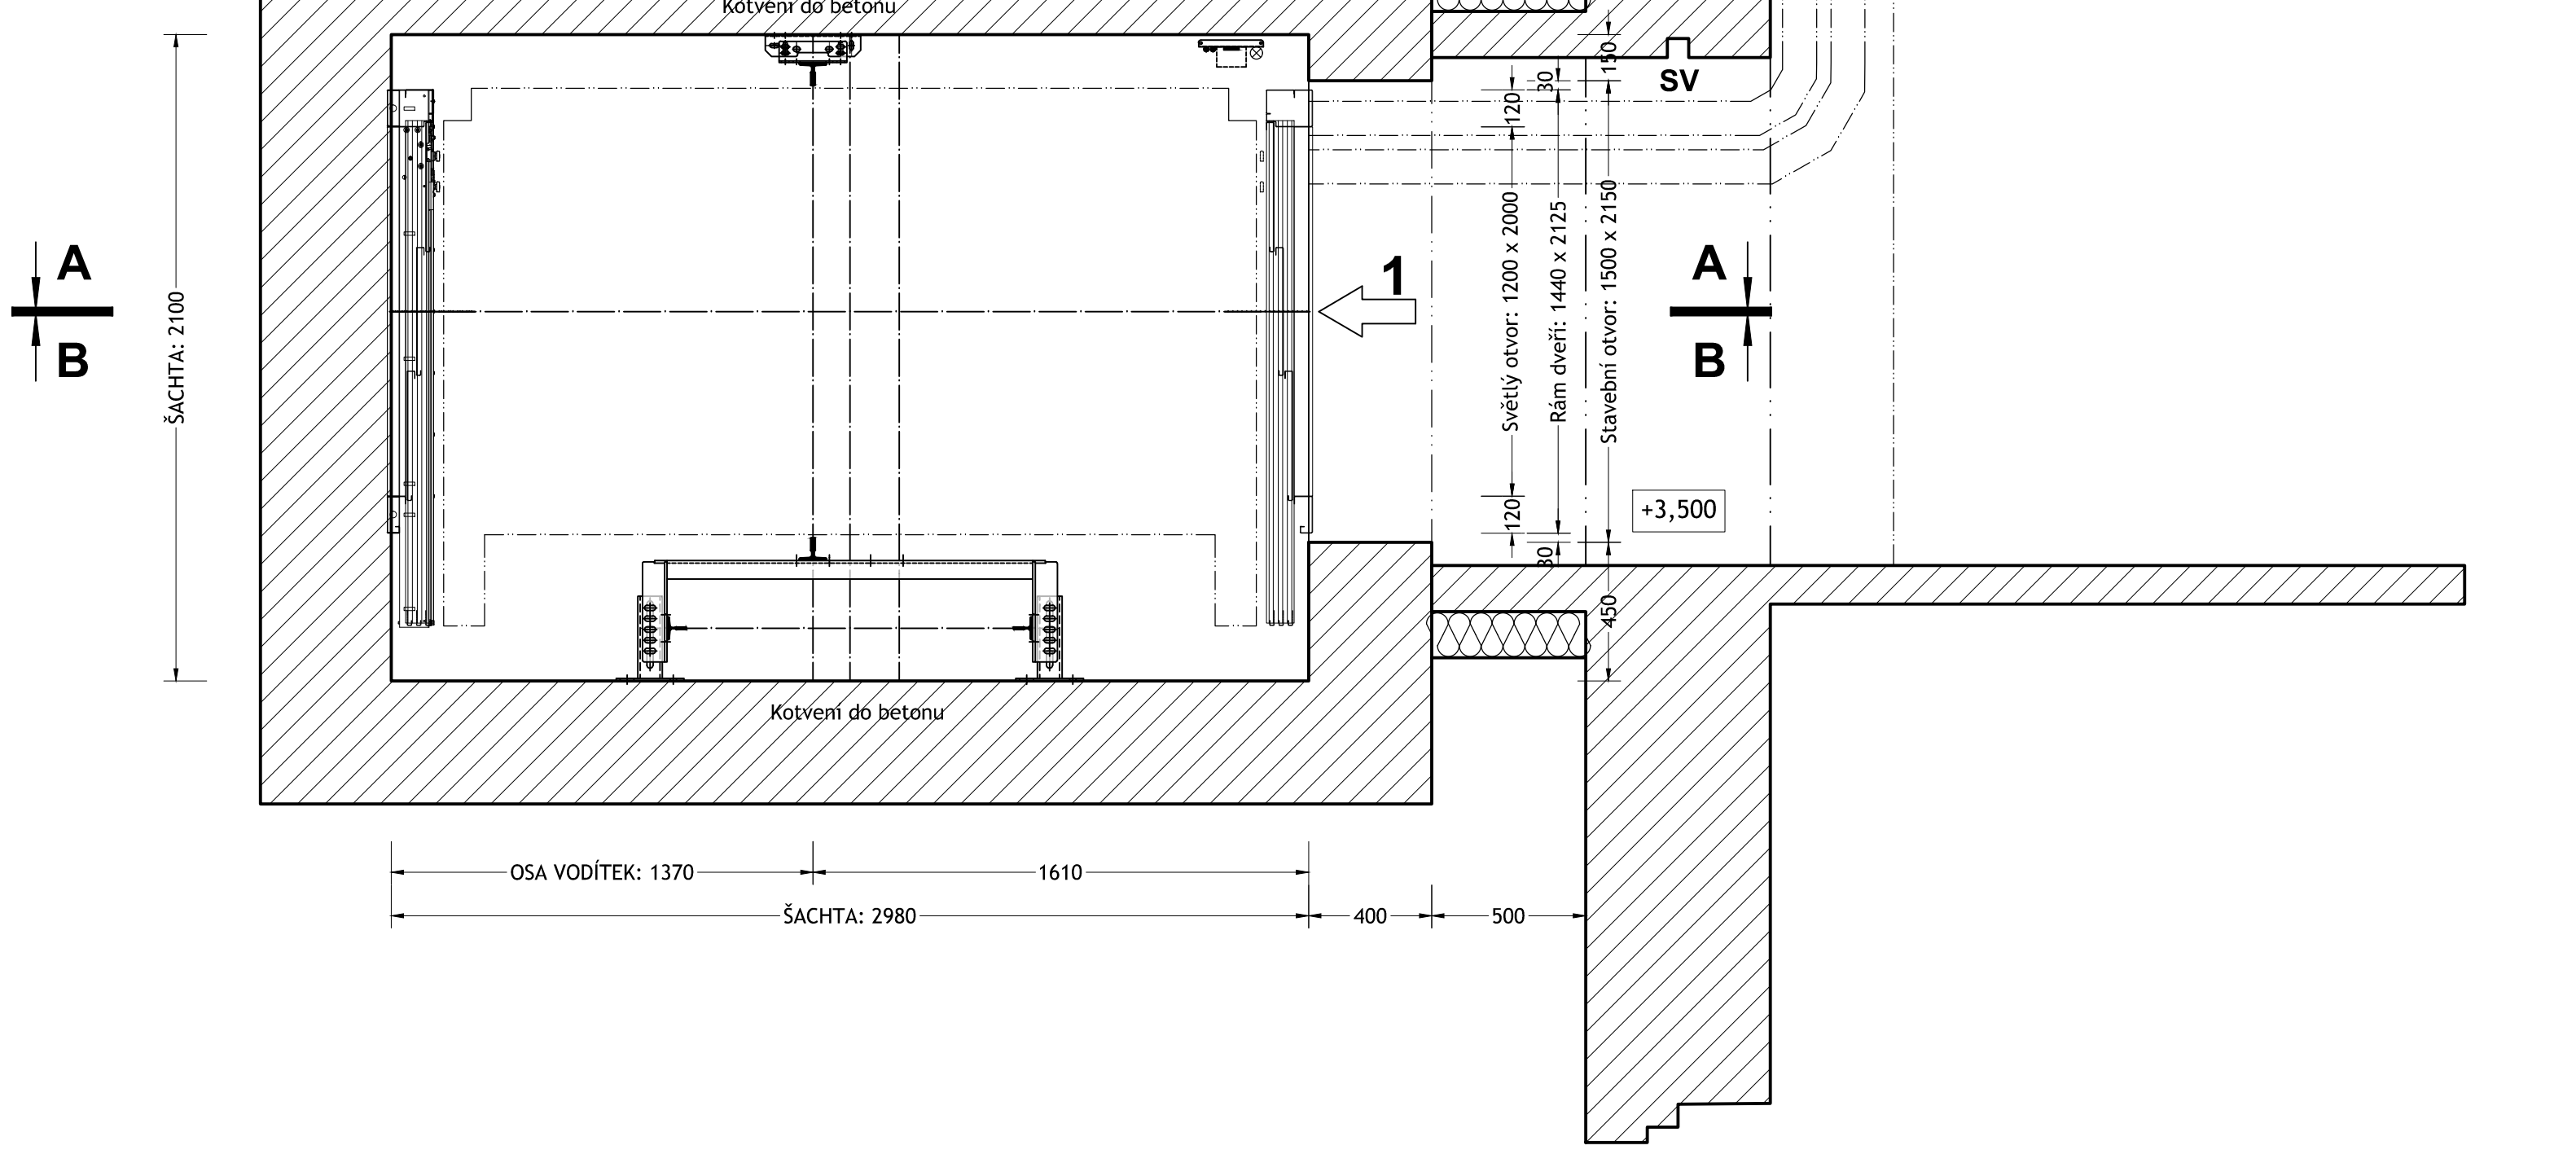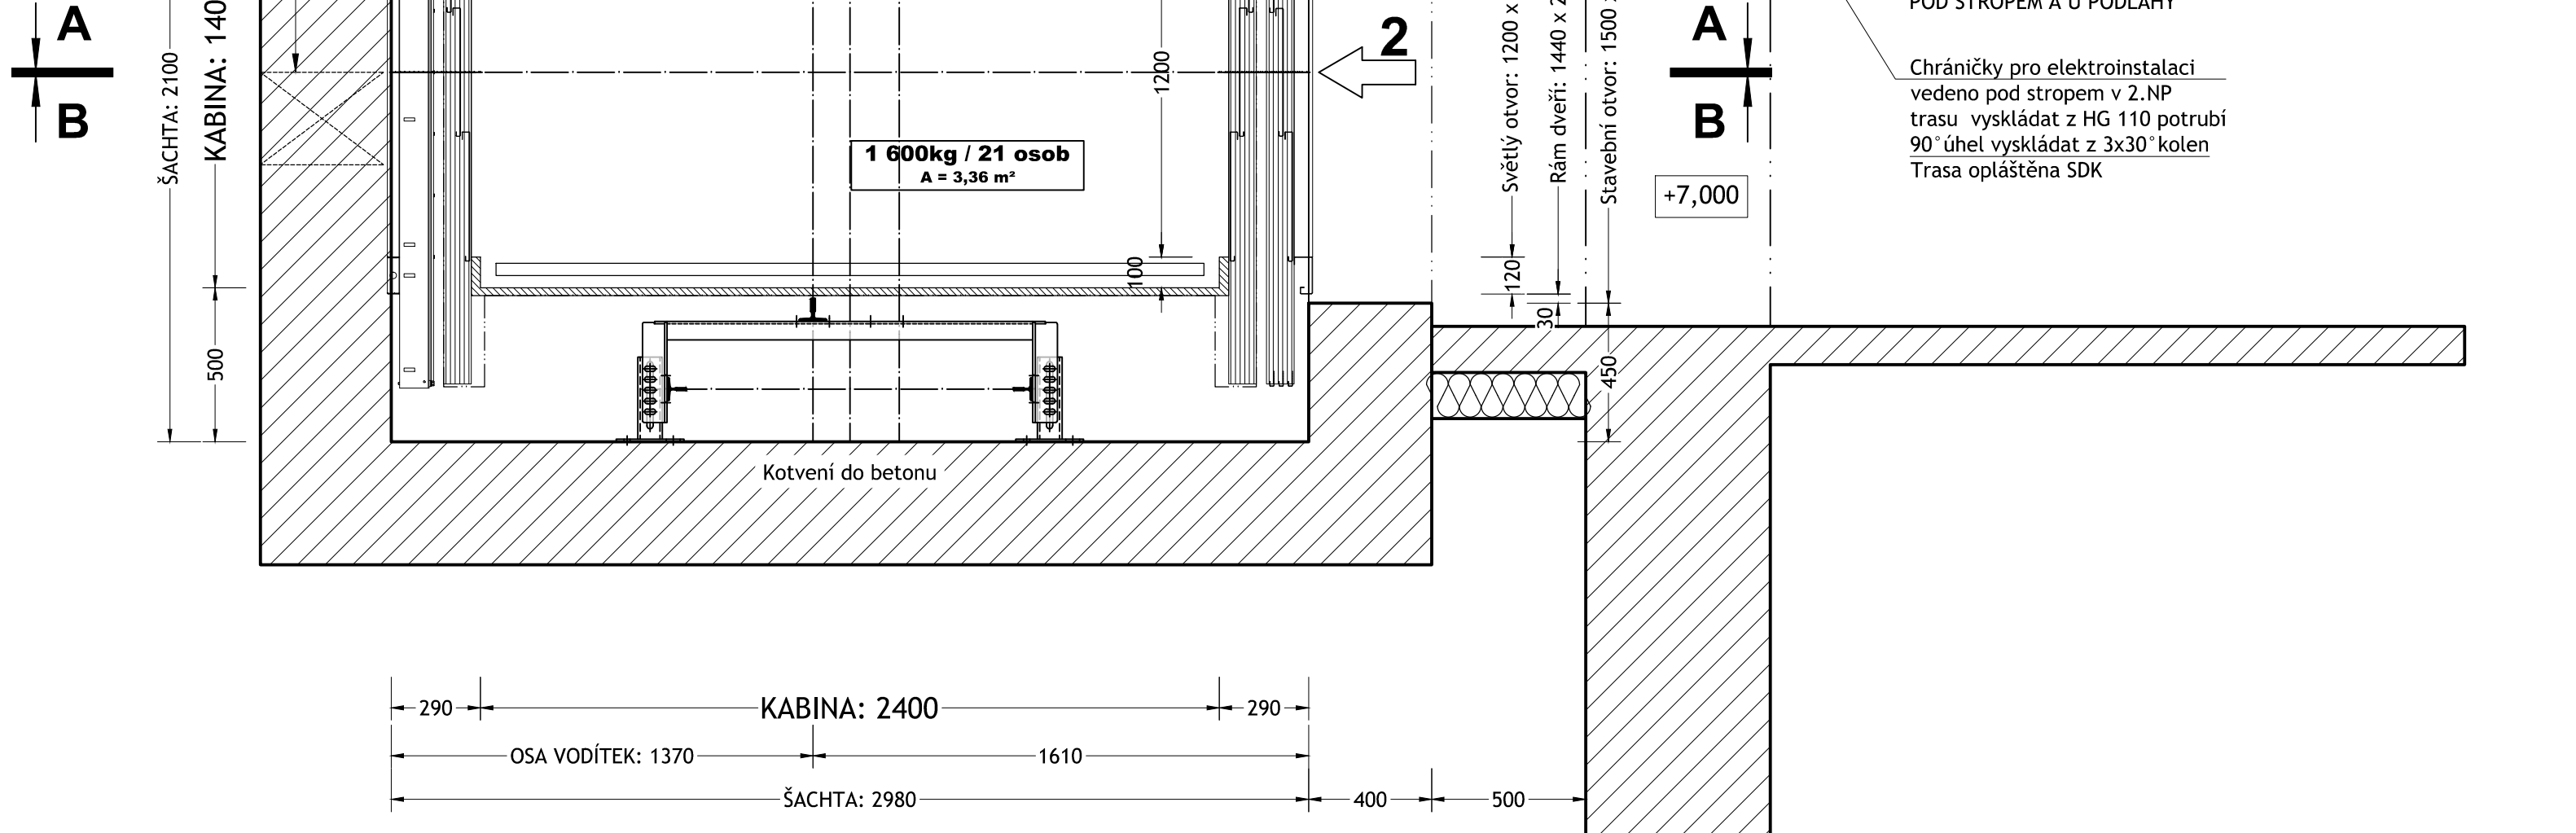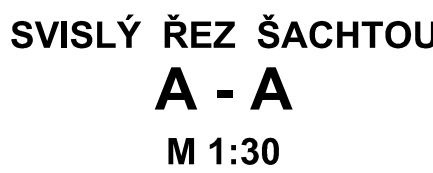

LEGENDA:		DODÁVA STAVBA	
WR1	HLAVNÍ EL. PŘÍVOD 3x 400V – až 50 bsd 17		
WL2	ELEKTROF. PŘÍVOD 11 220V – až 50 bsd 18		
WT	SAMOSTATNÁ TELEFONNÍ LINKA – až 50 bsd 19		

1) Provedení šachty výtahu musí odpovídat národním stavebním předpisům a požadavkům ČSN

- [illegible]

[illegible]

STAVBA:	Domov Velvary	OBJEDNATEL:	-
	Petra Bezručů 484, 273 24 Velvary		-
VÝTĚH JE PROJEKTOVÁN V SOULADU S ČSN EN 84 2018 - ČSN 84 24 - ČSN 84 25			

+ --				-- +			
Index	POPIS ZMĚNY				PROJEKT	DATA	
vypr. grafická	--	STAVEBNÍ POVOLENÍ				A0	
vypr. technická	--						
Datum	PROSINEC 2023						
Memor.	Název				Výrobek / Etapa:	Index -	
1:30	DISPOZICE TRAKČNÍ VÝTAH BEZ STROJOVNY				7-2023-000002		
		VÝVOJ - VÝROBA - MONTÁŽE - SERVIS				Jediný zástupce: 388 100 Praha tel. 377 163 581	