


SITUACE ZÁBORŮ  
M 1:250

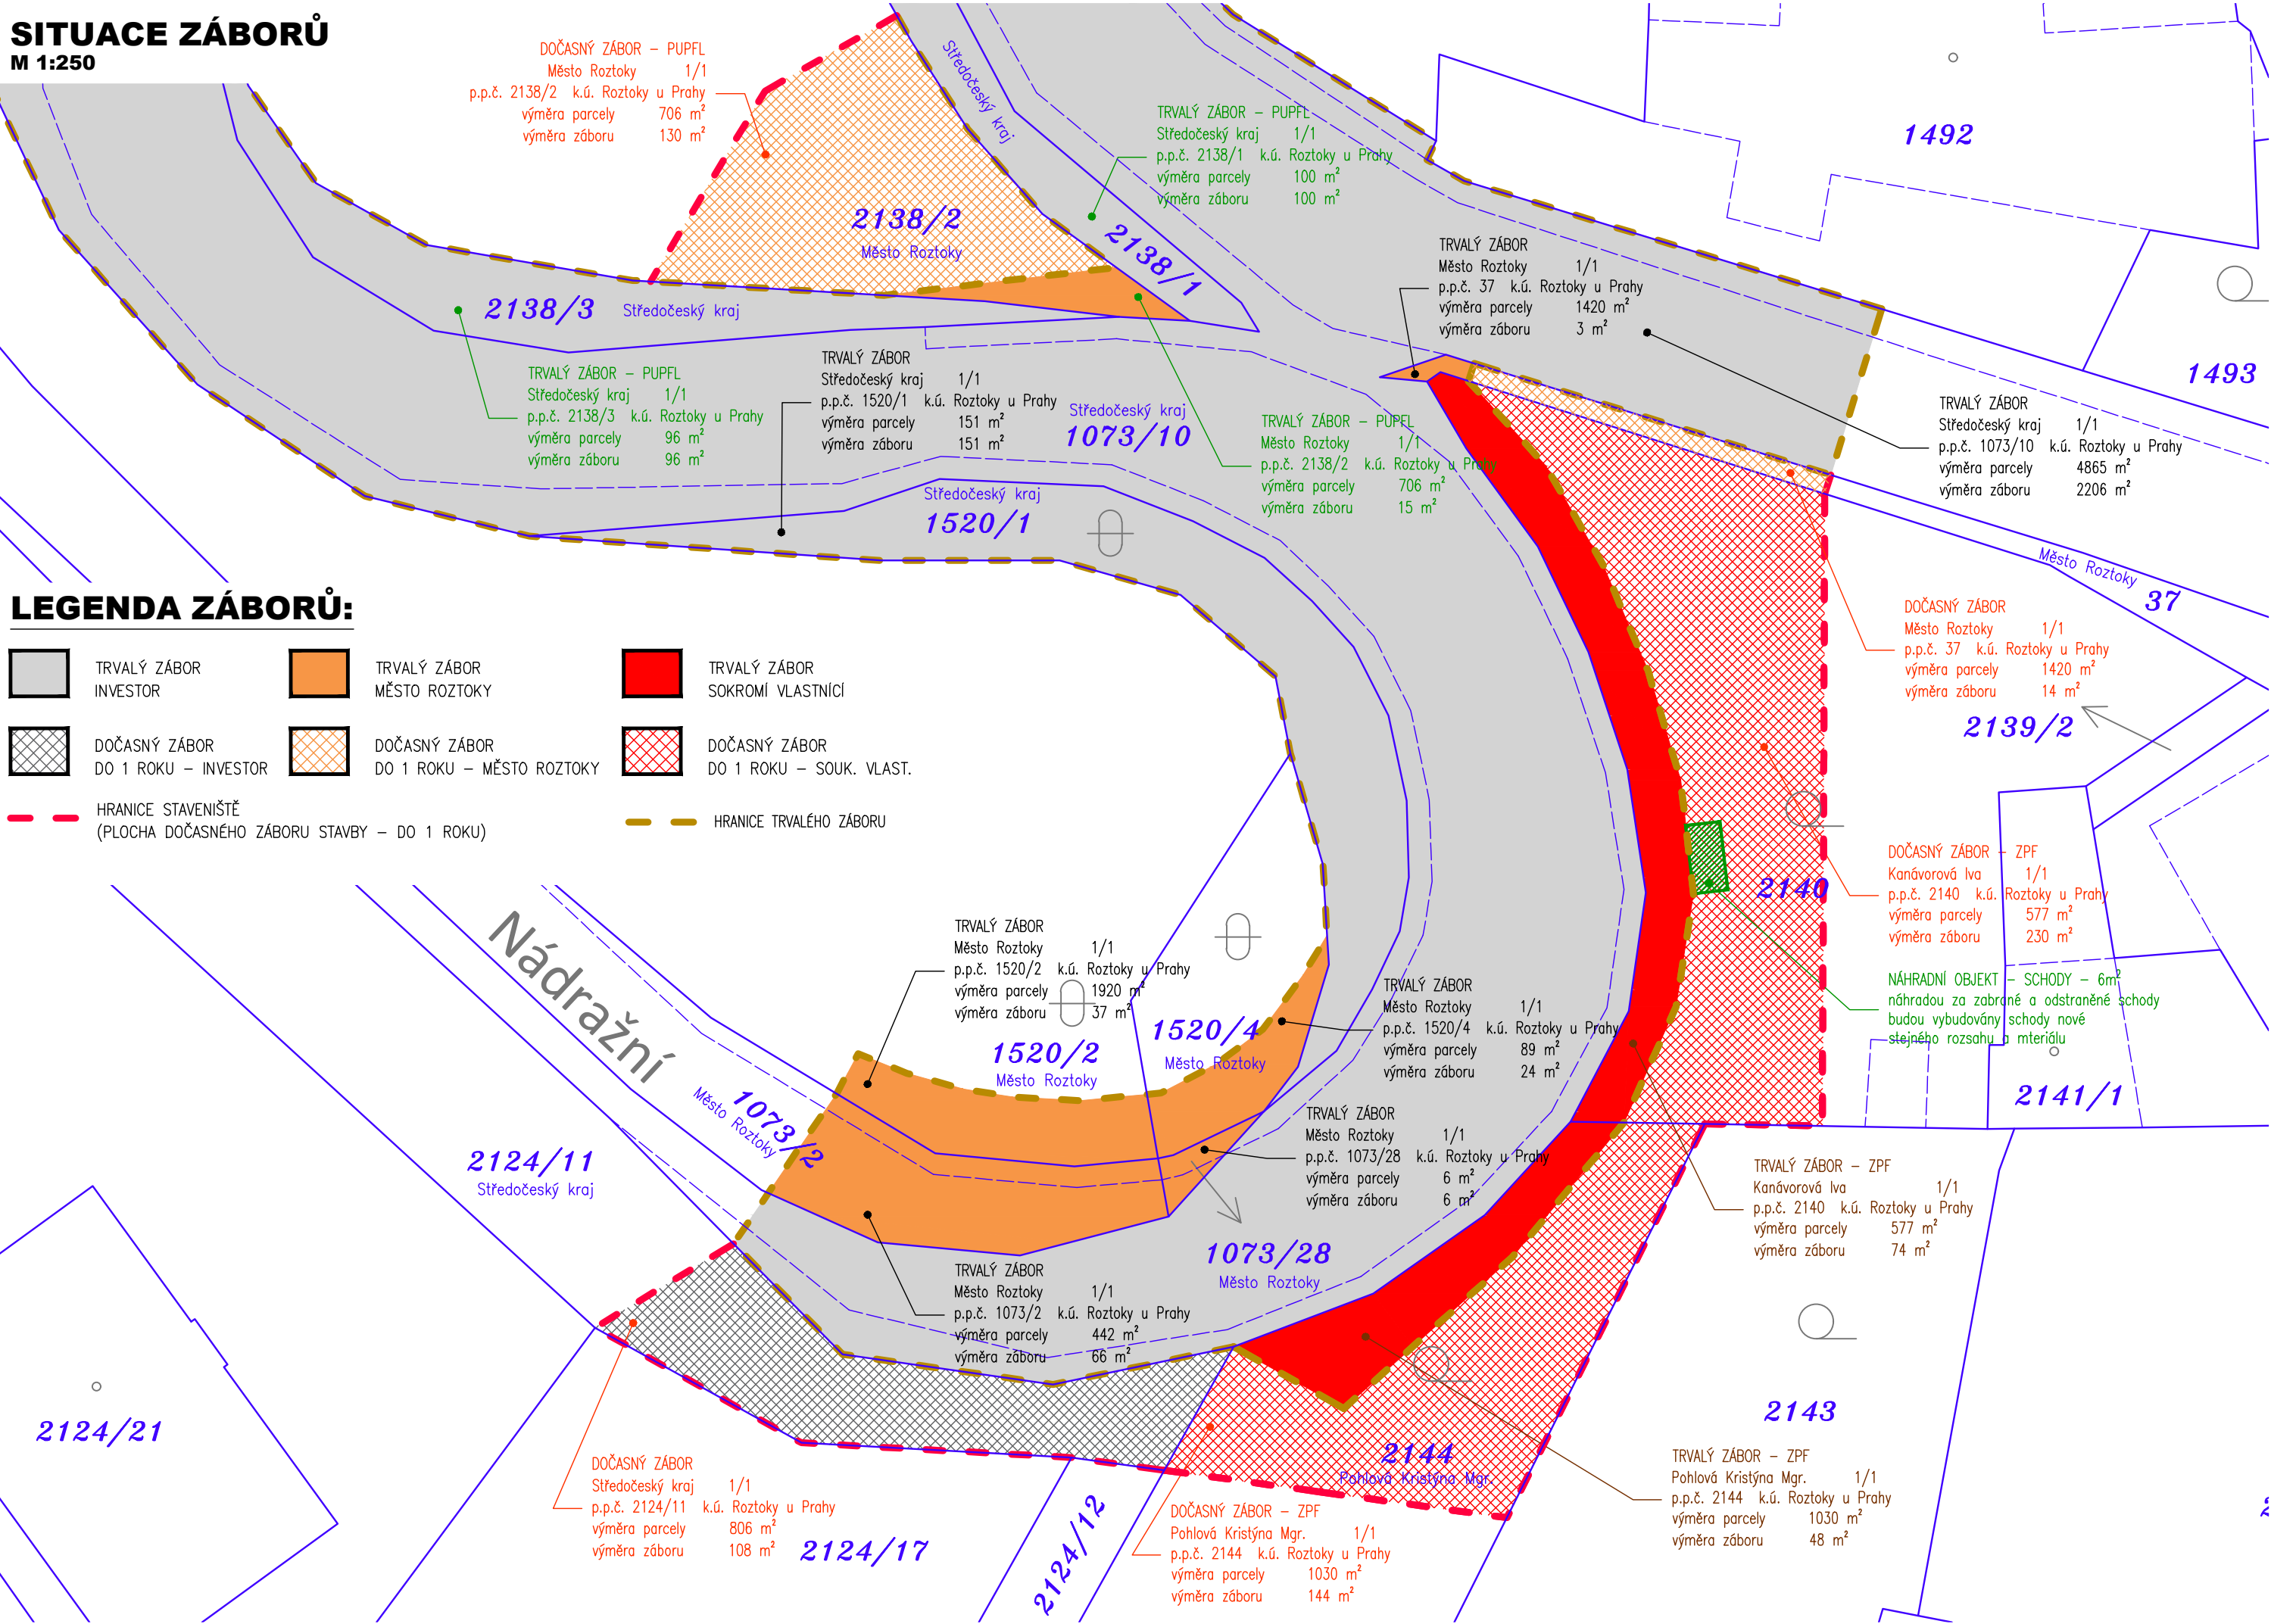

03		
02		
01		
ZMĚNA	POPIS	DATUM



**ING. IVAN ŠÍR**  
PROJEKTOVÁNÍ DOPRAVNÍCH STAVEB CZ s.r.o.  
Haškova 1714/3, 500 02 Hradec Králové, tel: +420 603 181 473, sir@sirivan.cz, www.sirivan.cz IČO: 259 62 914

investor: Krajská správa a údržba silnic Středočeského kraje, příspěvková organizace  
Zborovská 81/11, 150 21 Praha 5 - Smíchov

Historická opěrná zed' v Roztokách,  
okres Praha - západ, silnice III/2421

- kraj: Středočeský
  - MÚ / OU: Roztoky
  - stupeň utajení: bez utajení
  - datum: 07/2023
  - zakázkové číslo: 23035
  - stupeň PD: PDPS
- odpovědný projektant stavby: Ing. Ivan Šír
  - odpovědný projektant objektu: Ing. Ivan Šír
  - vypracoval: Ing. Tomáš Doležal
  - kontroloval: Ing. Jan Fiala
  - změna číslo: 00
  - měřitko: –

SITUAČNÍ VÝKRESY  
SITUACE ZÁBORŮ

C.  
4.1.2