


SITUACE POZEMNÍ KOMUNIKACE  
M 1:250

SOUVISEJÍCÍ STAVBA "II/242, III/2421, III/2422 Roztoky, rekonstrukce silnic"

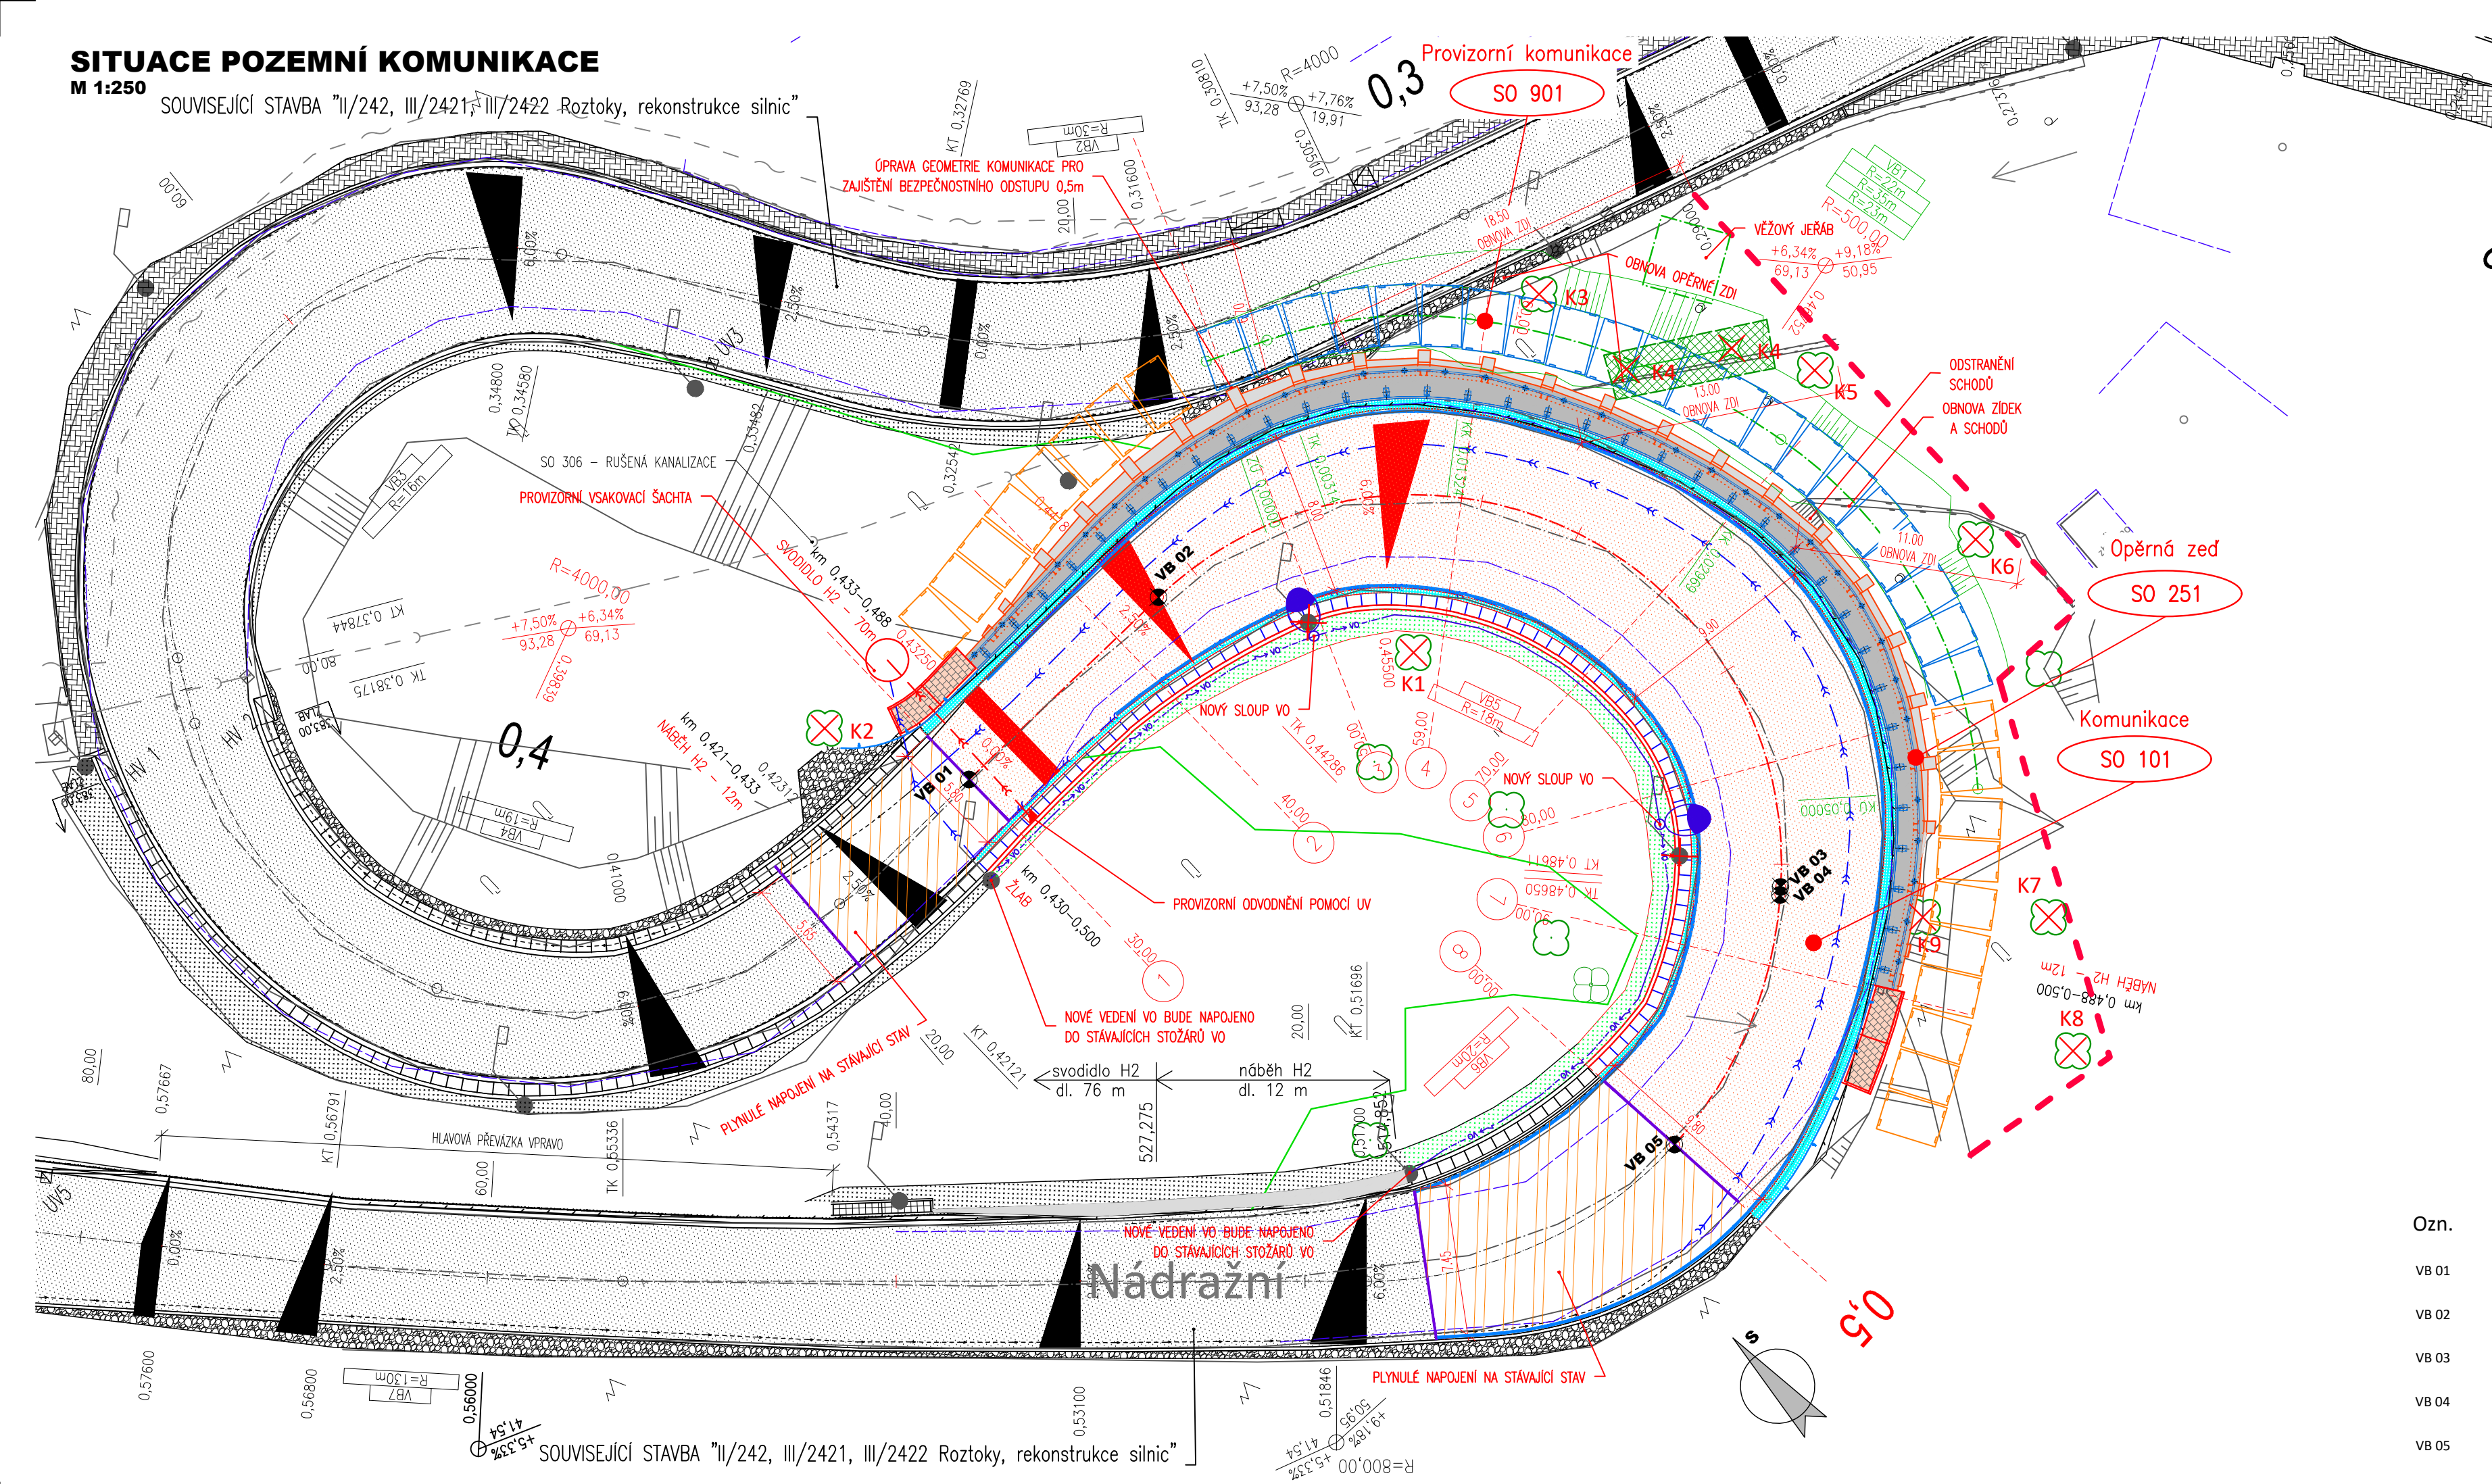

LEGENDA PLOCH:

- KONSTRUKCE A
- DOPRAVNÍ STÍN, ŽULOVÁ DLAŽBA
- STUPŇOVITÉ NÁPOJENÍ NA STÁVAJÍCÍ STAV
- NEZPEVNĚNÁ KRAJNICE (ZPEVNĚNÍ) ZE ŠTĚRKODRTI
- TERÉNNÍ ÚPRAVY / OHUMUSOVÁNÍ A OSETÍ

LEGENDA PŘÍPRAVY ÚZEMÍ

- Kxx KÁCENÍ – DŘEVINY ROSTOUCÍ MIMO LES
- Kxx KÁCENÍ – PLOCHA ODSANĚNÍ NÁLETOVÝCH DŘEVIN

LEGENDA NÁVRHU

- HRANICE STAVBY
- HRANICE STAVBY – TRVALÝ ZÁBOR
- NÁVRH OSY
- ŘEZNÁ SPÁRA V NÁPOJENÍ
- 2-LINKA Z ŽULOVÝCH KOSTEK DO BETONU
- BETONOVÁ PŘÍDLAŽBA BÍLÉ BARVY
- LOM SKLONŮ
- SILNIČNÍ SVODIDLA
- DRENÁŽ; TRATIVOD
- SILNIČNÍ OBRUBA
- VEDENÍ VO

Vytyčovací body

Ozn.	X	Y	Z	Poznámka
VB 01	-743474,623	-1034696,201	0	ZÚ
VB 02	-743461,767	-1034695,995	0	TK
VB 03	-743449,148	-1034727,106	0	KT
VB 04	-743449,43	-1034727,371	0	TK
VB 05	-743461,525	-1034732,791	0	KÚ

03		
02		
01		
ZMĚNA	POPIS	DATUM

**ING. IVAN ŠÍR**  
PROJEKTOVÁNÍ DOPRAVNÍCH STAVEB CZ s.r.o.  
Haškova 1714/3, 500 02 Hradec Králové, tel: +420 603 181 473, sir@sirivan.cz, www.sirivan.cz  
IČO: 259 62 914

investor: Krajská správa a údržba silnic Středočeského kraje, příspěvková organizace  
Zborovská 81/11, 150 21 Praha 5 - Smíchov

Historická opěrná zeď v Roztokách,  
okres Praha - západ, silnice III/2421

- kraj: Středočeský
  - MÚ / OU: Roztoky
  - stupeň utajení: bez utajení
  - datum: 07/2023
  - zakázkové číslo: 23035
  - stupeň PD: PDPS
- odpovědný projektant stavby: Ing. Ivan Šír
  - odpovědný projektant objektu: Ing. Ivan Šír
  - vyracoval: Ing. Tomáš Doležal
  - kontroloval: Ing. Jan Fiala
  - změna číslo: 00
  - měřítka: 1:250

SO 101 - KOMUNIKACE

SITUACE POZEMNÍ KOMUNIKACE

D.1.1.1.

2