




ROZVINUTÝ POHLED PATOU ZDI, 1:50

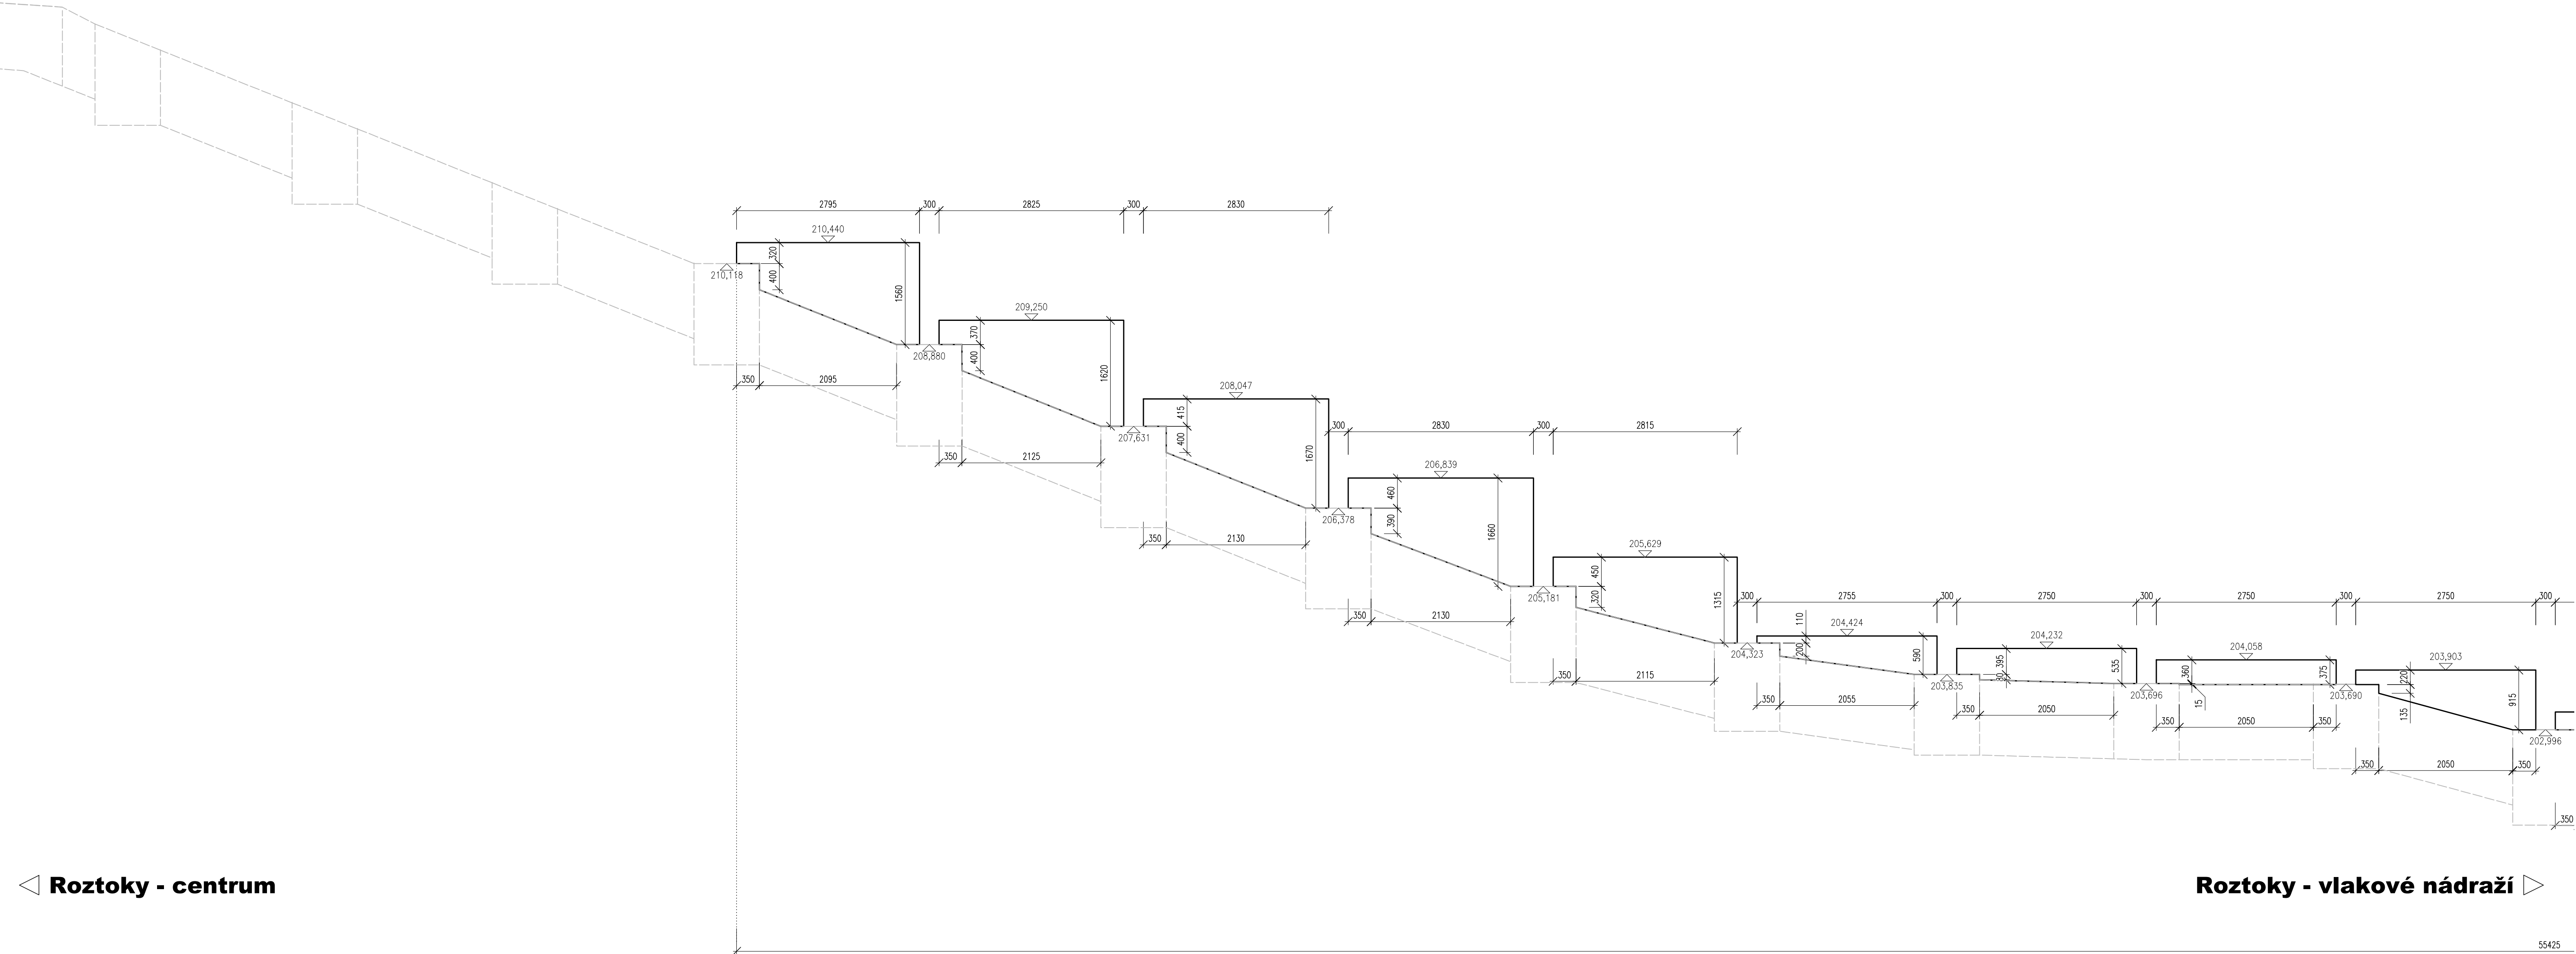

ROZVINUTÝ POHLED PATOU ZDI, 1:50

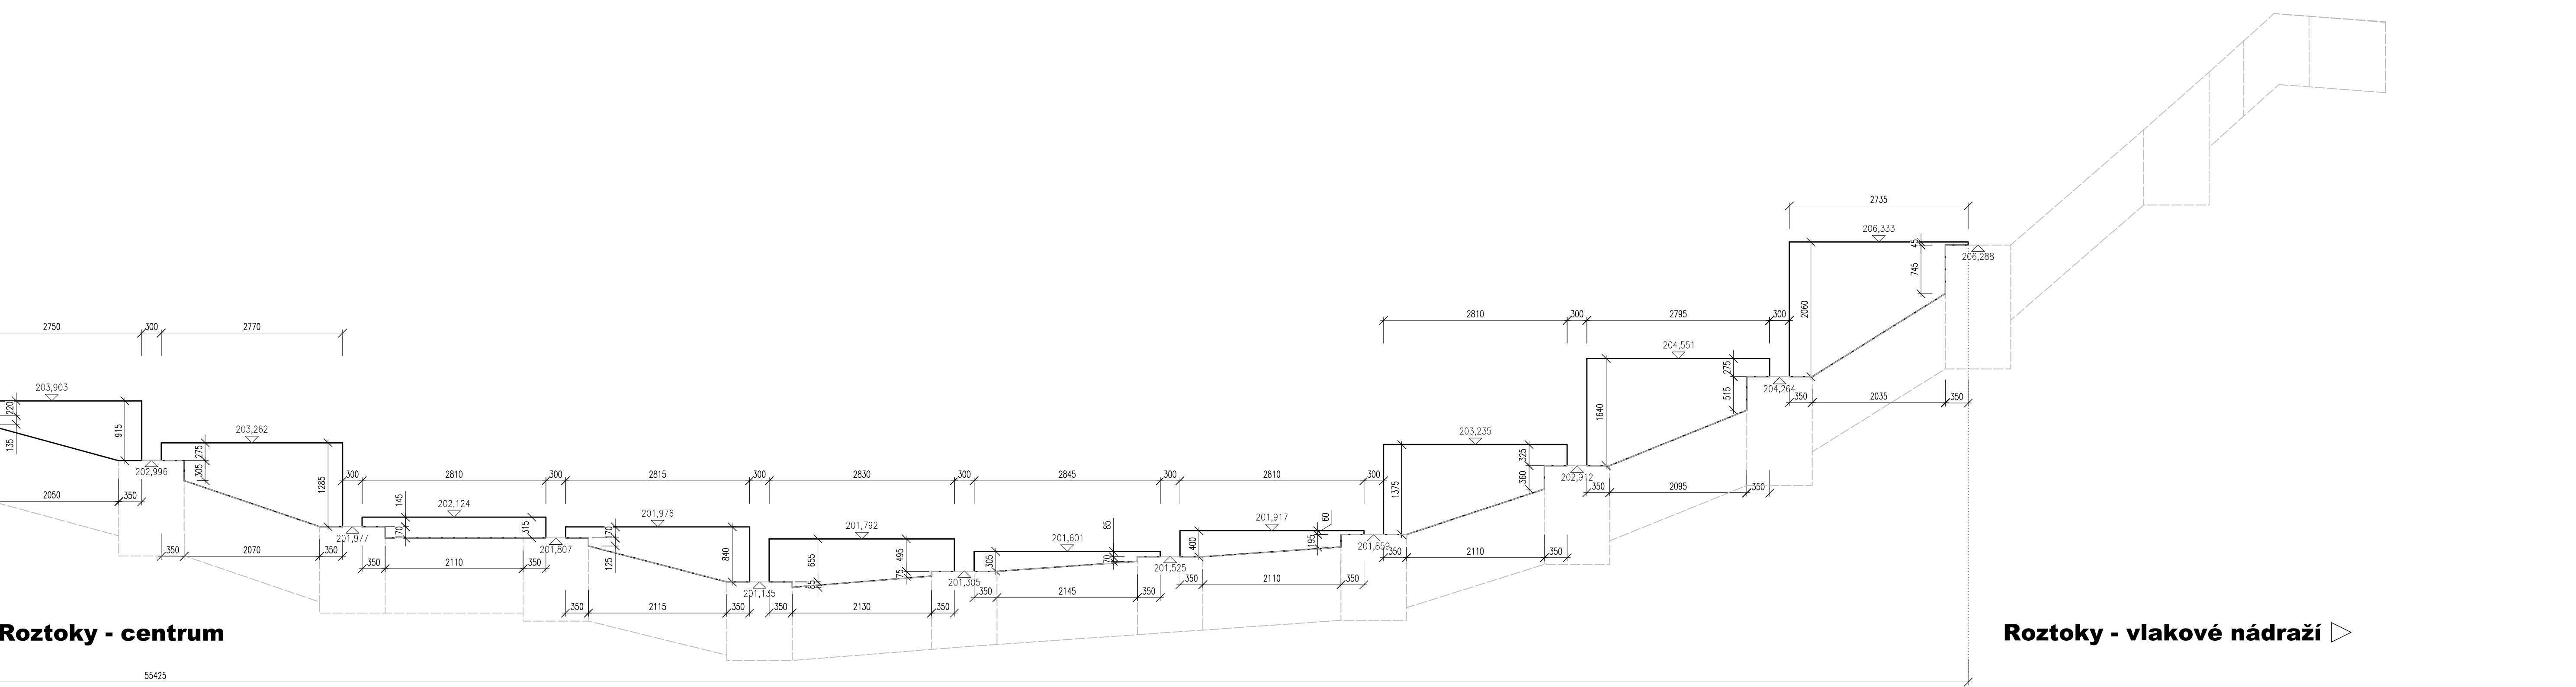

VZOROVÝ ŘEZ, M 1:25

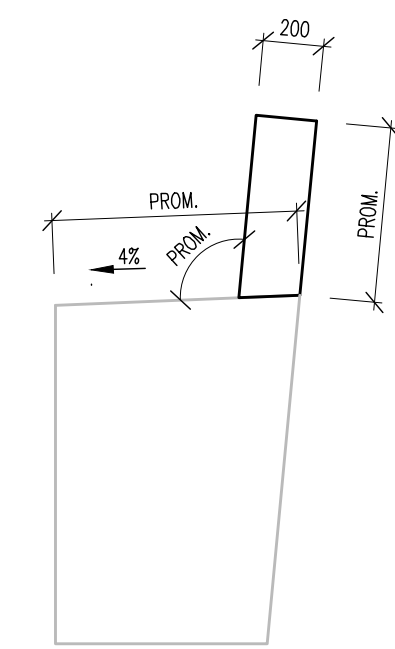

POUŽITÉ BETONY A VÝZTUŽ

BETONY BUDOU PROVEDENY DLE ČSN EN 206-1

KONSTRUKČNÍ BETONY:	
ZÁKLAD	C30/37 XC2 XF3
ŽEBRA A PANELE	C30/37 XC4 XF2 XD1
ŘÍMSA	C30/37 XC4 XF4 XD3
DOBETONÁVKA KORUNY ZDI	C30/37 XC2 XF3

VÝZTUŽ:
BETONÁŘSKÁ VÝZTUŽ B 500 B (10 505 R)

POZNÁMKY:

- VÝSKOVÝ SYSTÉM Bp
- POLOHOVÝ SYSTÉM JTK
- DĚLKOVÉ KÓTY JSÚ ZAKRÚHLENÉ NA 5 mm
- VŠEČKÉ ROZMERY JSÚ VYJASŇOVANÉ Z PODKLAD. GEODETICKOHO ZÁMĚRENÍ
- PLOCHÝ VE STYKU SE ZEMINOU BUDOU OPAŤENÝ PENETRÁČNIM NÁTEROM A DOUJITÝM ASFALTOVÝM ISOLÁČNÝM NÁTEROM
- ZVOŠENÝCH OŠŤRÝCH HRAN 20/20 mm (POKUD NEB. UVEDENÉ)
- VŠEČKÉ DETAILY BUDOU PROVEDENÝ DE PRÍSŮBNÝCH VL. POKUD NEB. ROZKRESLENÝ V PD.
- BETONOVÉ PLOCHY BUDU PROVEDENÉ DE ČSN EN 206
- BETON JE NUTNÉ V POČATKÁCH FÁZE TUKNUTÍ A TVORBU NÁDZU OŠŤROVAŤ A OCHRANOVAT PRED KLIMATICKÝMI VPLYV. A
- ZAKLADOVÁ SPARA BUDE RAČNE OŠŤENÁ PRUHOVANÁ A ODVOĎENÁ

03		
02		
01		
ZMĚNA	POPIS	DATUM

ING. IVAN ŠÍR
 PROJEKTOVÁNÍ DOPRAVNÍCH STAVEB, CZ, s.r.o.
 Haškova 1714/3, 500 02 Hradec Králové, tel: +420 603 181 473, sir@sirivan.cz, www.sirivan.cz IČO: 259 62 914

investor: Krajská správa a údržba silnic Středočeského kraje, příspěvková organizace
Zborovská 81/11, 150 21 Praha 5 - Smíchov

Historická opěrná zed' v Roztokách, okres Praha - západ, silnice III/2421

- | | | | |
|--------------------|-------------|---------------------------------|--------------------|
| ■ kraj: | Středočeský | ■ odpovědný projektant stavby: | Ing. Ivan Šír |
| ■ MÚ / OU: | | ■ odpovědný projektant objektu: | Ing. Ivan Šír |
| ■ Roztoky | | ■ vypracoval: | Ing. Zdeněk Šháněl |
| ■ stupeň utajení: | bez utajení | ■ kontroloval: | Ing. Jan Fiala |
| ■ datum: | 07/2023 | ■ změna číslo: | 00 |
| ■ zakázkové číslo: | 23035 | ■ měřítko: | M 1:25,50 |
| ■ stupeň PD: | PDP5 | | |

SO 251 - OPĚRNÁ ZEĎ

VÝKRES TVARU - MONOLITICKÁ ČÁST ZDI - POHLED

D.1.2.1.

2.6.2