



Podélný profil: STOKA -D3
M 1:500/100

KATASTRY
PARCELNÍ ČÍSLA
DRUH POVRCHU
VZDÁLENOST ŠACHET
OZNAČENÍ ŠACHET
SMĚROVÉ POMĚRY

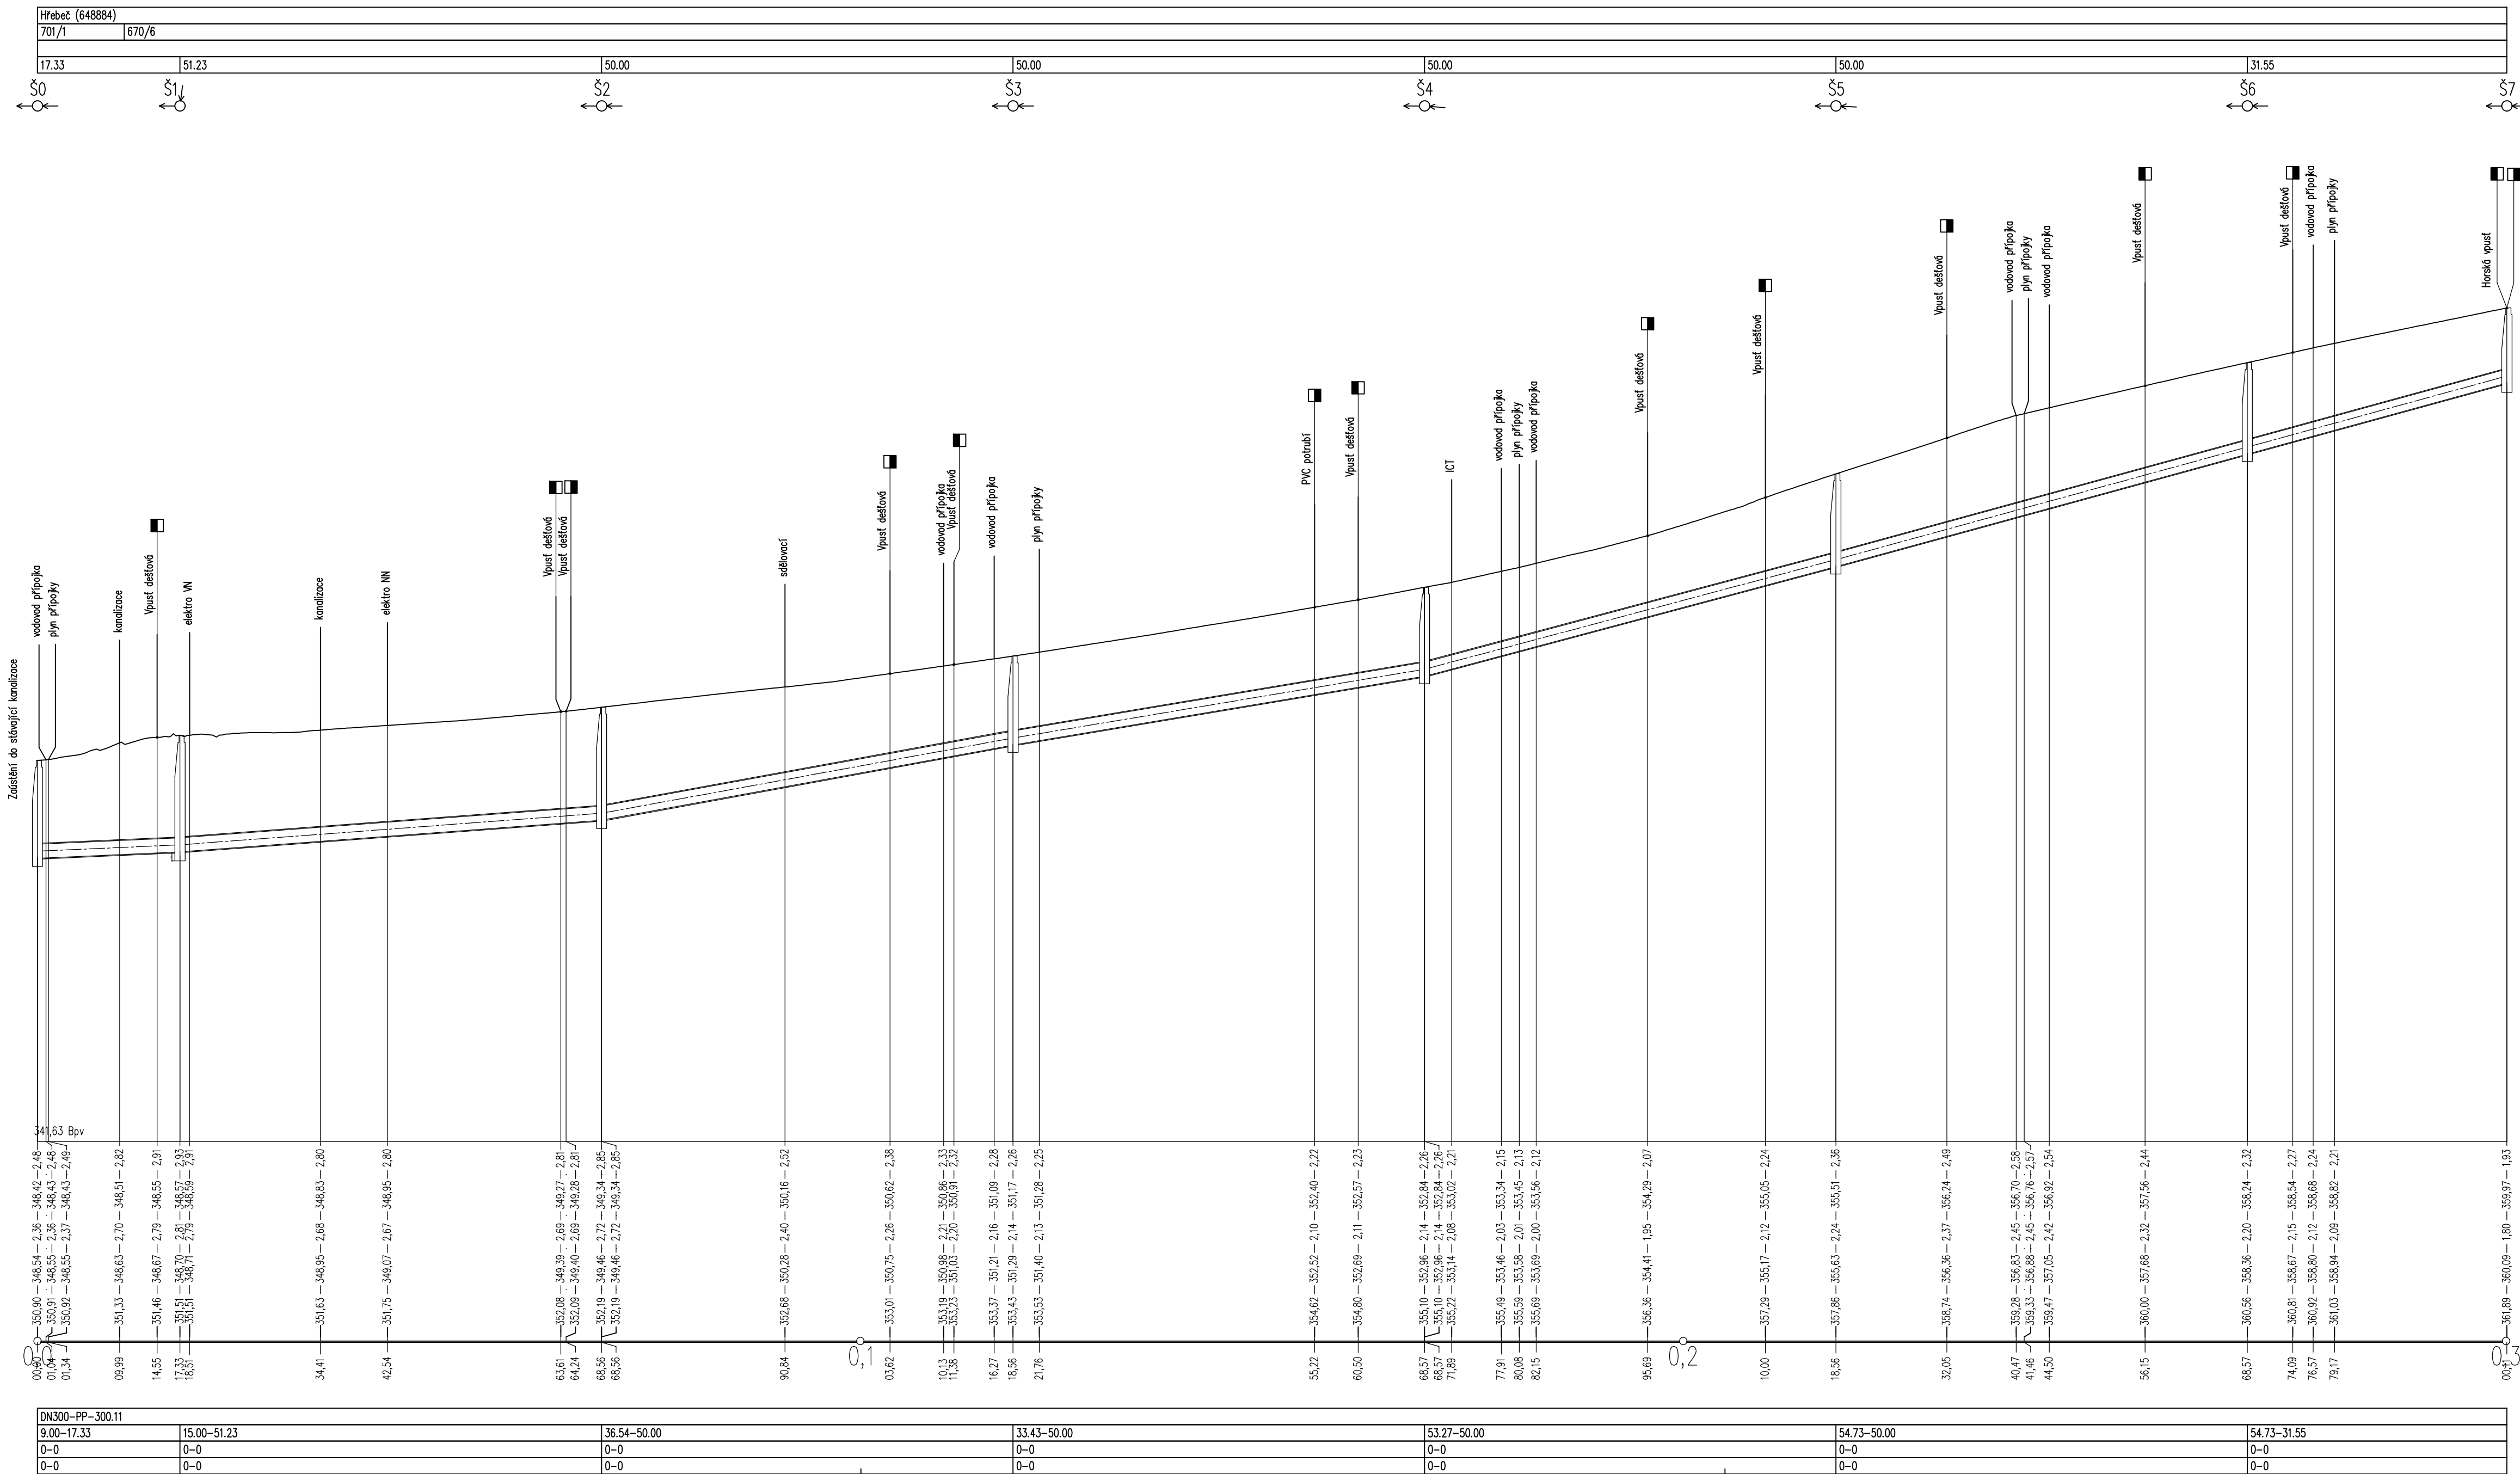

VÝŠKOVÝ SYSTÉM B.P.V.

SOUŘADNICOVÝ SYSTÉM JTSK

 NOZA, s.r.o. Hutská 229, 272 01 Kladno, tel.: 777 120 939 e-mail: info@nozasro.cz, www.nozasro.cz IČ: 247 67 417; DIČ: CZ247 67 417			
HLAVNÍ INŽENÝR PROJEKTU:	Ing. Vanda Mužiková		
ZODPOVĚDNÝ PROJEKTANT:	Ing. Petr Lomnický		
VYPRACOVAL:	Ing. Vanda Mužiková		
INVESTOR:	Obec Hřebeč, nám. Draha 75, 273 45 Hřebeč	ČÍSLO ZAKÁZKY:	2018127V
KATASTRÁLNÍ ÚZEMÍ:	Hřebeč (648884)	STUPEŇ:	DPS
KRAJ:	Středočeský	DATUM:	06/2023
AKCE:	HŘEBEČ, ODVODNĚNÍ ULICE OPLETALOVA	FORMÁTÚ A4:	10 (94x420)
PŘÍLOHA:	PODÉLNÝ PROFIL - D3	MĚŘITKO:	PARE:
		1:500/100	
		ČÍSLO PŘÍLOHY:	
		D.4.3.2	