


Koordináční situační výkres
SO101 Silnice III/00716 - ulice Opletalova - část 2
M 1:500

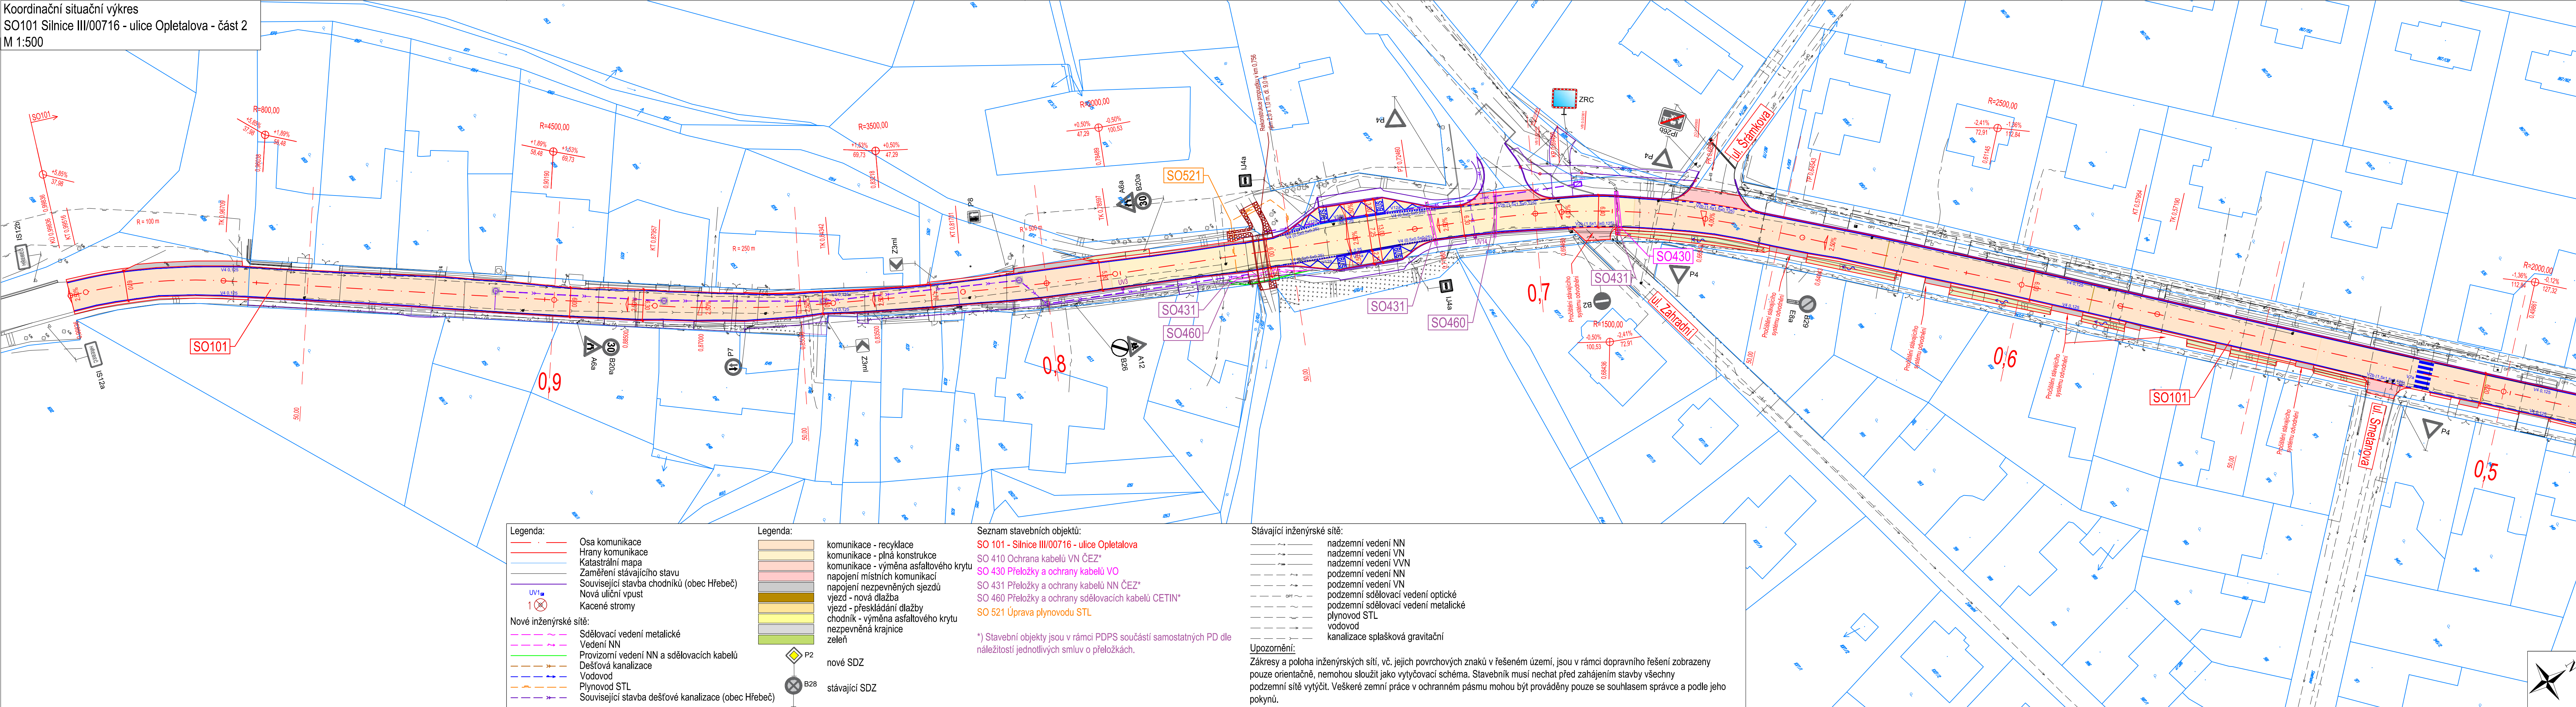

- Legenda:**
- Osa komunikace
 - Hrany komunikace
 - Katastrální mapa
 - Zaměření stávajícího stavu
 - Související stavba chodníků (obec Hřebeč)
 - Nová uliční vpust
 - Kacené stromy
- Nové inženýrské sítě:**
- Sdělovací vedení metalické
 - Vedení NN
 - Provizorní vedení NN a sdělovacích kabelů
 - Dešťová kanalizace
 - Vodovod
 - Plynovod STL
 - Související stavba dešťové kanalizace (obec Hřebeč)

- Legenda:**
- komunikace - recyklace
 - komunikace - plná konstrukce
 - komunikace - výměna asfaltového krytu
 - napojení místních komunikací
 - napojení nepevných sjezdů
 - vjezd - nová dlažba
 - vjezd - přeskládání dlažby
 - chodník - výměna asfaltového krytu
 - nepevněná krajnice
 - zeleň
- nové SDZ**
- stávající SDZ**

- Seznam stavebních objektů:**
- SO 101 - Silnice III/00716 - ulice Opletalova
 - SO 410 Ochrana kabelů VN ČEZ*
 - SO 430 Přeložky a ochrany kabelů VO
 - SO 431 Přeložky a ochrany kabelů NN ČEZ*
 - SO 460 Přeložky a ochrany sdělovacích kabelů CETIN*
 - SO 521 Úprava plynovodu STL
- *) Stavební objekty jsou v rámci PDPS součástí samostatných PD dle náležitostí jednotlivých smluv o přeložkách.**

- Stávající inženýrské sítě:**
- nadzemní vedení NN
 - nadzemní vedení VN
 - nadzemní vedení VVN
 - podzemní vedení NN
 - podzemní vedení VN
 - podzemní sdělovací vedení optické
 - podzemní sdělovací vedení metalické
 - plynovod STL
 - vodovod
 - kanalizace splašková gravitační
- Upozornění:**
- Zákresy a poloha inženýrských sítí, vč. jejich povrchových znaků v řešeném území, jsou v rámci dopravního řešení zobrazeny pouze orientačně, nemohou sloužit jako vytyčovací schéma. Stavebník musí nechat před zahájením stavby všechny podzemní sítě vytyčit. Veškeré zemní práce v ochranném pásmu mohou být prováděny pouze se souhlasem správce a podle jeho pokynů.


Č.	Datum	Popis	Vypracoval	Schválil
REVIZE				

Souřadnicový systém S-JTSK. Výškový systém BpV

Objednatel:

Krajská správa a údržba silnic Středočeského kraje
Zborovská 81/11, 150 21 Praha 5

KSÚS
KRAJSKÁ SPRÁVA A ÚDRŽBA SILNIC Středočeského kraje

Navrhl/vypracoval:	Zodpovědný projektant:	Zhotovitel:
Ing. Jan Svoboda	Ing. Jan Svoboda	 4roads s.r.o. Slunná 541/27 162 00 Praha 6
Technická kontrola:	Hlavní inženýr projektu:	
Ing. Karel Fazekas	Ing. Jan Svoboda	

Kraj:	Středočeský	Čís.sml.obj.:	OBJD-0350/00066001/2023
Katastrální území:	Hřebeč	Čís.akce:	19010
Akce:	III/0066, III/00711, III/00716, Hřebeč, rekonstrukce silnic aktualizace PD pro II. etapu	Datum:	11/2023
		Formát:	6xA4
		Měřítko:	1:500
Část:	Situační výkresy	Stupeň:	PDPS
Příloha:	Koordináční situační výkres SO101 silnice III/00716 - ulice Opletalova - část 2	Číslo přílohy:	C.2.1.2
		Číslo kopie:	