


SO101 Silnice III/00716 - ulice Opletalova
M 1:500

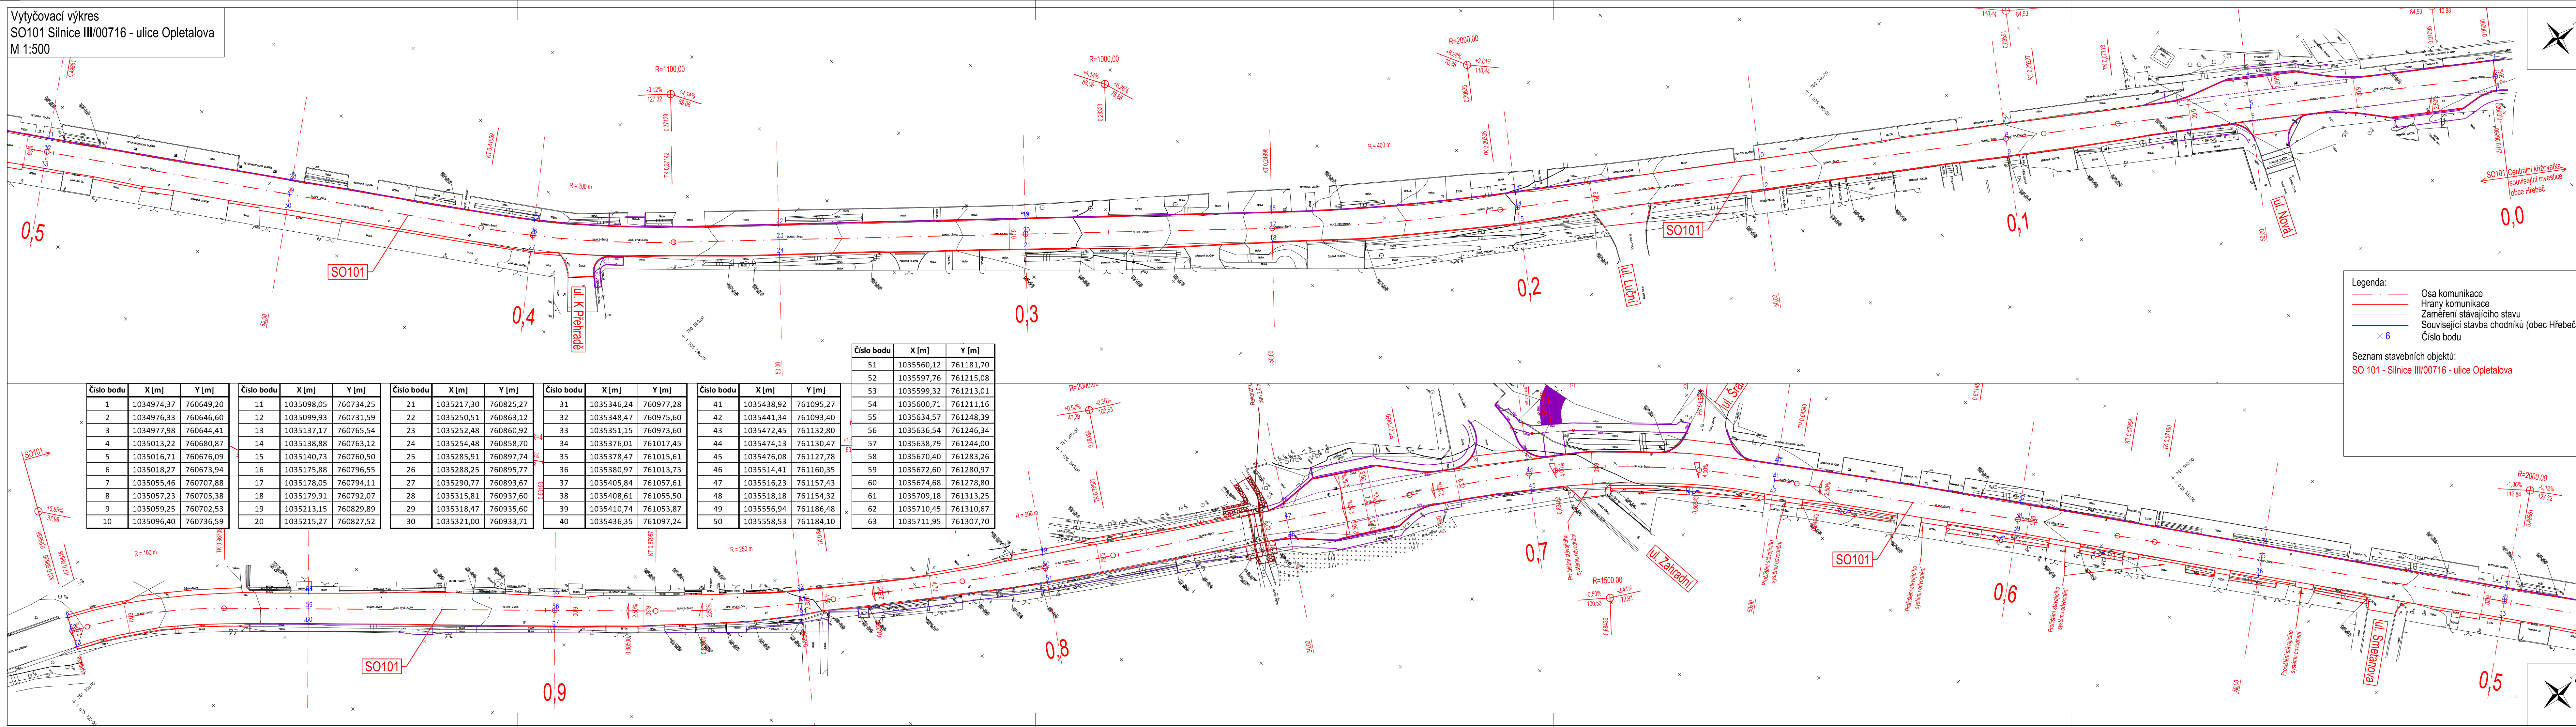


Č.	Datum	Popis	Vypracoval	Schválil
REVIZE				

Souřadnicový systém S-JTSK, Výškový systém Bp

Objednatel:

**Krajská správa a údržba silnic
Středočeského kraje
Zborovská 81/11, 150 21 Praha 5**

The logo of the Středočeský ústřední úřad (KÚS) is located in the top right corner. It features a large, stylized blue 'K' with a white dashed line running through its center. To the right of the 'K' is the text 'SÚS' in a bold, blue, sans-serif font. Below this, a red banner with white text reads 'KRAJSKÁ SPRÁVA A ÚDRŽBA SILNIC Středočeského kraje'.

Navrhl/vypracoval: Ing. Jan Svoboda	Zodpovědný projektant: Ing. Jan Svoboda	Zhotovitel:  4roads s.r.o. Slunná 541/27 162 00 Praha 6
Technická kontrola: Ing. Karel Fazekas	Hlavní inženýr projektu: Ing. Jan Svoboda	

Kraj:	Středočeský	Čís.sm.obj.:	OBJD-0350/00066001/2023
Katastrální území:	Hřebeč	Čís.akce:	19010
Akce:	III/0066, III/00711, III/00716, Hřebeč, rekonstrukce silnic aktualizace PD pro II. etapu	Datum:	11/2023
		Formát:	6xA4
		Měřítko:	1:500
Část:	Stavební část	Stupeň:	PDPS
Objekt:	SO 101 Silnice III/00716 - ulice Opletalova	Číslo přílohy:	
Příloha:	Vytyčovací výkres		D1.1.1.7