

SEZNAM STAVEBNÍCH OBJEKTŮ

- SO 201 OPRAVA OPĚRNÉ ZDI
- SO 411 PŘELOŽKA SLOUPU A VEDENÍ NN
- SO 431 PŘELOŽKA KABELU VO
- SO 451 PŘELOŽKA KABELU CETIN

LEGENDA HRANIC


- HRANICE DOČASNÉHO ZÁBORU BEZ VÝKUPU
- HRANICE POZEMKŮ DLE KN
- S SLUČKOVÁ HRANICE
- 63/1 PARCELNÍ ČÍSLO

LEGENDA POVRCHŮ A VÝKONŮ

- NOVÁ VOZOVKA
- ŘÍMSA NA OPĚRNÉ ZDI

LEGENDA INŽENÝRSKÝCH SÍTÍ

- STL PLYNOVOD, GasNet
- VZDUŠNÉ VEDENÍ SDĚLOVACÍCH KABELŮ, CETIN a.s.
- NADZEMNÍ VEDENÍ NN, ČEZ Distribuce
- VODOVOD, VODOVODY A KANALIZACE BEROUN
- SPLAŠKOVÁ KANALIZACE, OBEC BAVORYNĚ
- VO VEDENÍ VEŘEJNEHO OSVĚTLENÍ, OBEC BAVORYNĚ

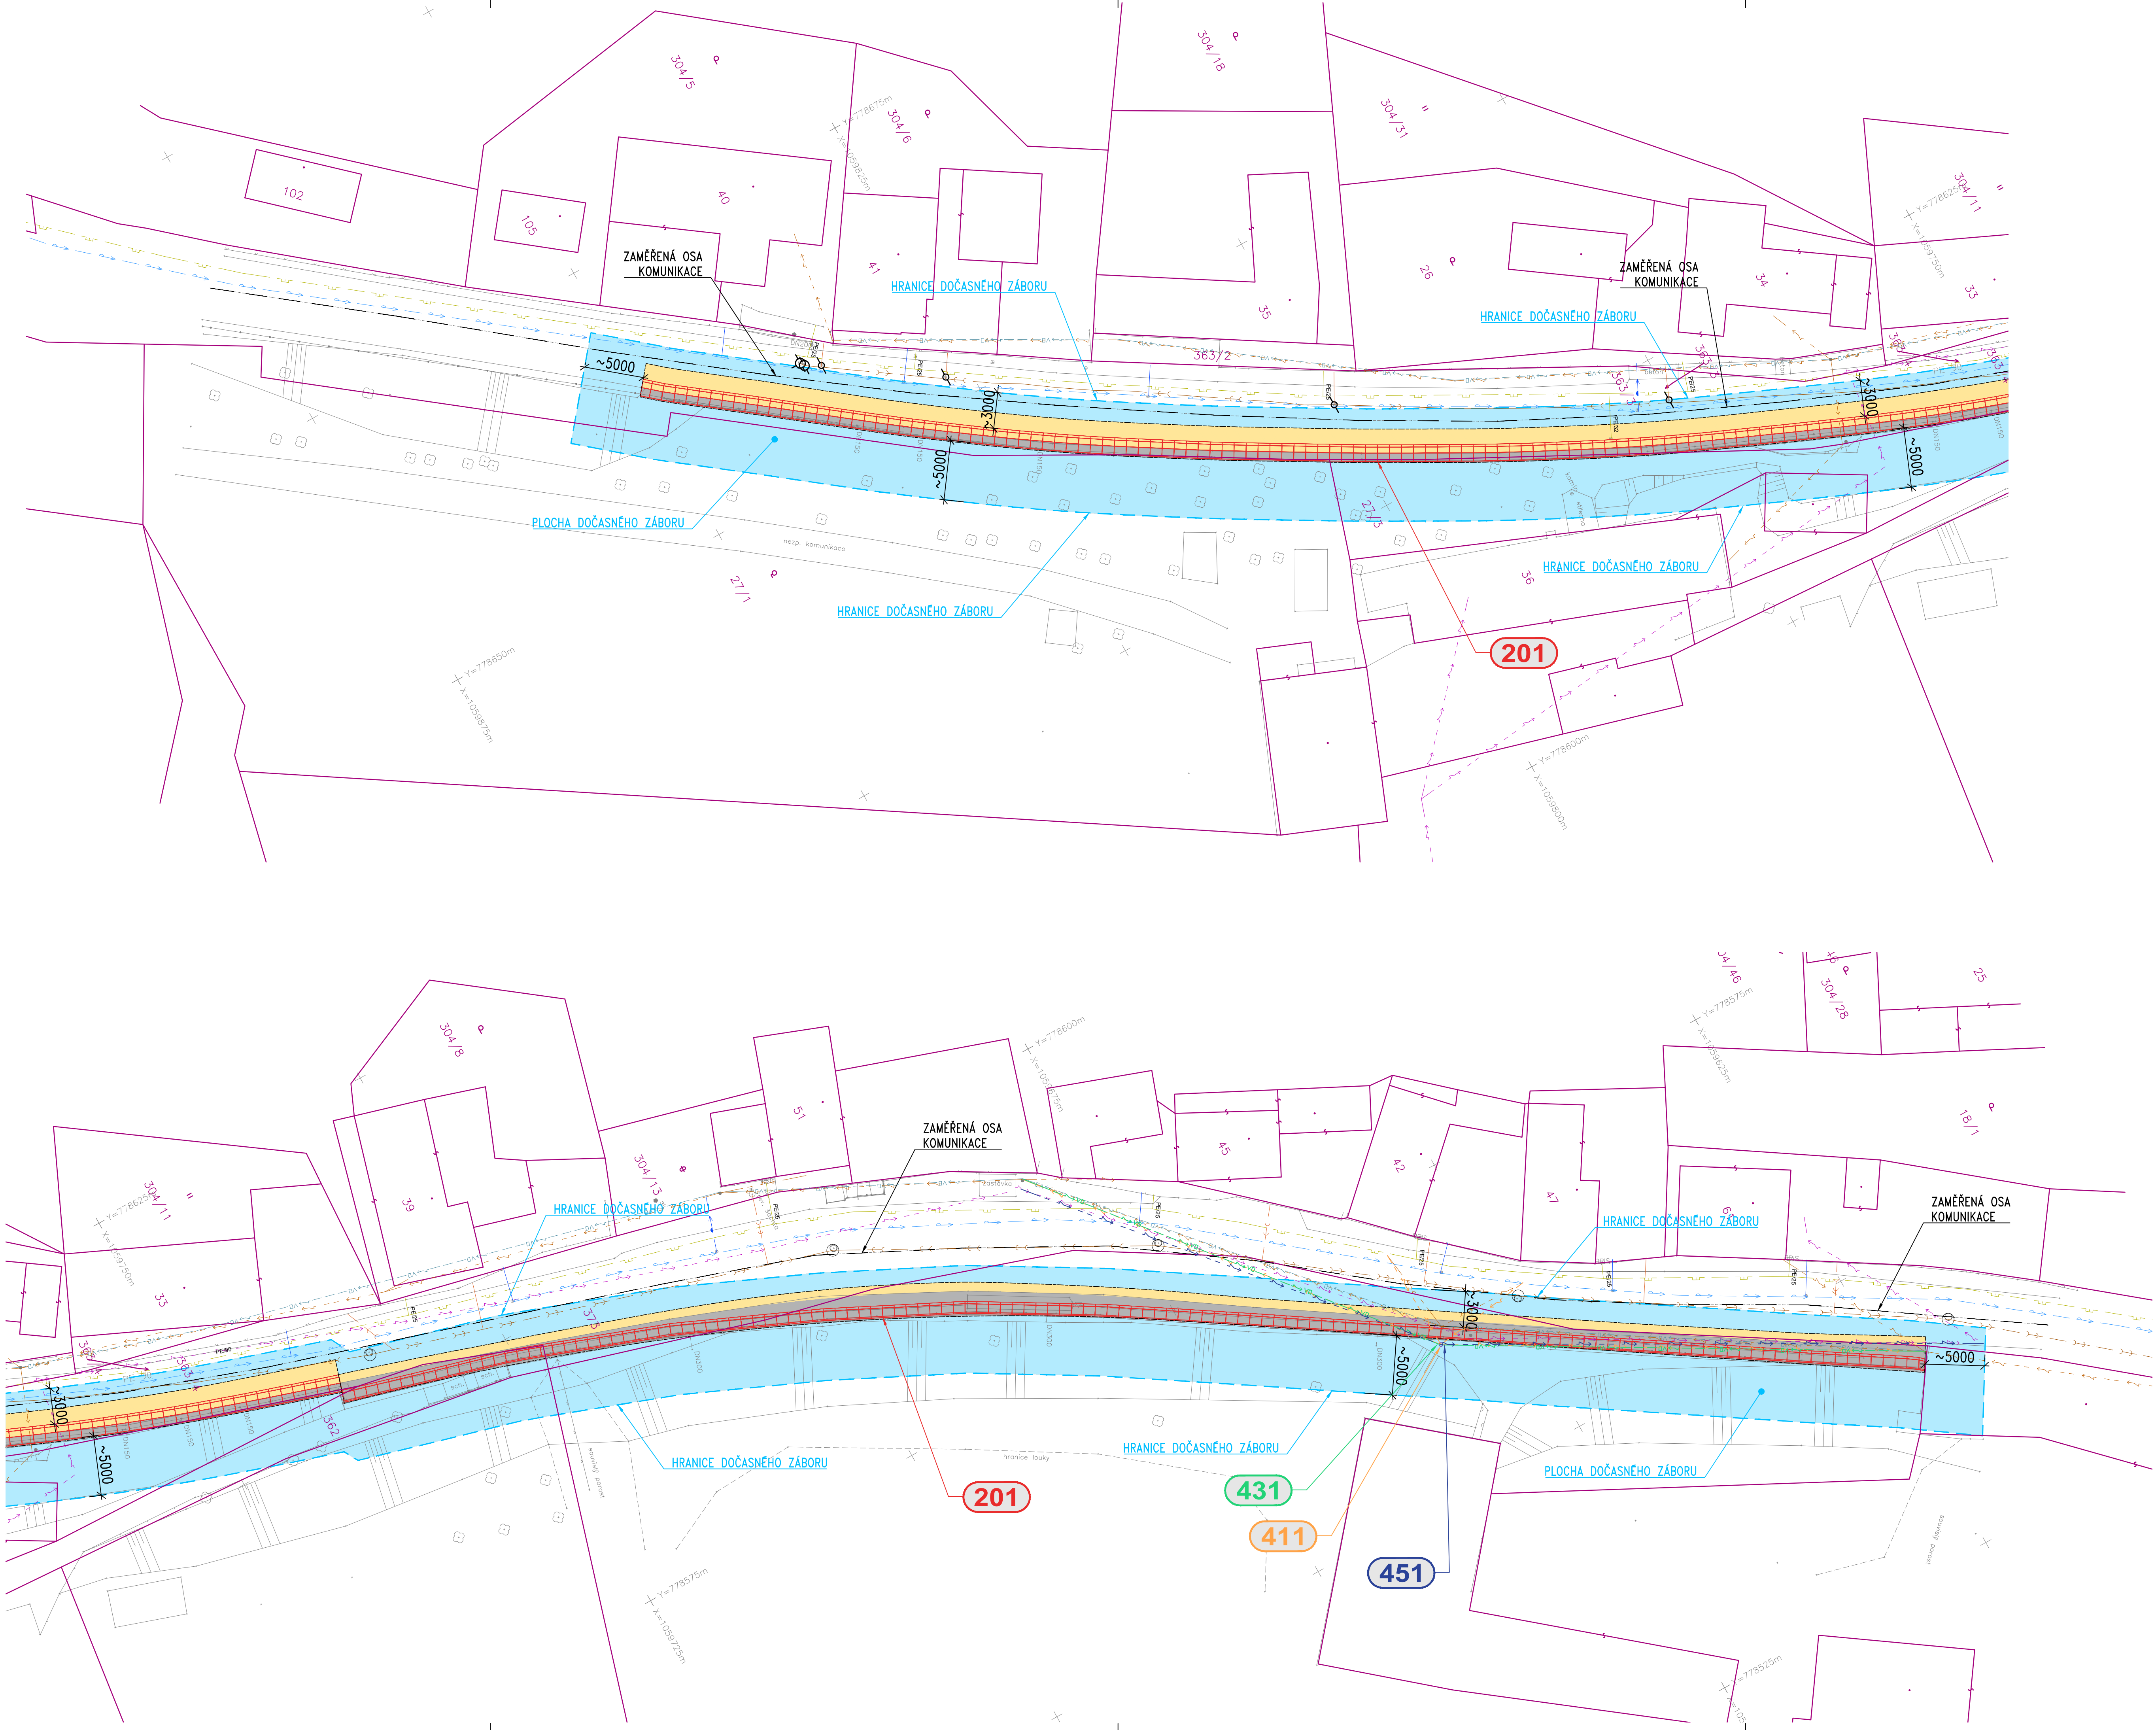

Objednatel stavby:	Středočeský kraj zastoupen Krajská správa a údržba silnic Středočeského kraje, p.o. Se sídlem Zborovská 11 150 21, Praha 5	Rozřídka, datum, podpis:
<b>KSÚS</b> KRAJSKÁ SPRÁVA A ÚDRŽBA SILNIC STŘEDOČESKÉHO KRAJE, P.O.		

ČÁST C

Číslo zakázky:	20 171 10	HIP:	
Schválil:	Ing. Václav HVÍZDAL	Zodp. projektant:	Ing. Jan BAŽIL
Tech. kontrola:	Ing. Petr MATOUŠEK	Vypracoval:	Ing. Pavol POKOR
723271365, pmo@pontex.cz		723797020, kmato@pontex.cz	



Objednatel:	KSÚS	Obec:	Bavoryně	Kraj:	STŘEDOČESKÝ KRAJ
Akce:	III/11710 Bavoryně, havárie opěrné zdi-PD				
Část:	C. SITUACNÍ VÝKRESY				
Průloha:	KOORDINAČNÍ SITUACE				
Datum:	06/2022	Služba:	DSP	Č. přílohy:	C.2