

SEZNAM STAVEBNÍCH OBJEKTŮ

- SO 201 OPRAVA OPĚRNÉ ZDI
- SO 411 PŘELOŽKA SLOUPU A VEDENÍ NN
- SO 431 PŘELOŽKA KABELU VO
- SO 451 PŘELOŽKA KABELU CETIN

LEGENDA HRANIC

- HRANICE DOČASNÉHO ZÁBORU BEZ VÝKUPU
- HRANICE POZEMKŮ DLE KN
- SLUČKOVÁ HRANICE
- PARCELNÍ ČÍSLO

LEGENDA POVRCHŮ A VÝKONŮ


- NOVÁ VOZOVKA
- ŘÍMSA NA OPĚRNÉ ZDI

LEGENDA INŽENÝRSKÝCH SÍTÍ

- STL PLYNOVOD, GasNet
- VZDUŠNÉ VEDENÍ SDĚLOVACÍCH KABELŮ, CETIN a.s
- NADZEMNÍ VEDENÍ NN, ČEZ Distribuce
- VODOVODY, VODOVODY A KANALIZACE BEROUN
- SPLAŠKOVÁ KANALIZACE, OBEC BAVORYNĚ
- VEDENÍ VŘEJNÉHO OSVĚTLENÍ, OBEC BAVORYNĚ

Seznam listů vlastnictví s uvedením vlastníků dotčených pozemků

Katastrální území	LV	Vlastník	p.č.	Výměra	Druh pozemku	Ochrana	trvalý zábor	dočasný zábor do 1 roku	právo stavby
Bavoryně [601217]	106	Cajthamlová Blanka, č. p. 70, 26751 Stašov Svoboda Robert, č. p. 13, 26751 Bavoryně Svobodová Daniela, č. p. 15, 26751 Bavoryně	27/1	2 897	ovocný sad	zemědělský půdní fond	0	112	
Bavoryně [601217]	106	Cajthamlová Blanka, č. p. 70, 26751 Stašov Svoboda Robert, č. p. 15, 26751 Bavoryně Svobodová Daniela, č. p. 15, 26751 Bavoryně	27/3	300	ostatní plocha	Nejsou evidovány žádné způsoby ochrany.	0	278	
Bavoryně [601217]	10001	Obec Bavoryně, č. p. 8, 26751 Bavoryně	362	184	ostatní plocha	Nejsou evidovány žádné způsoby ochrany.	0	87	
Bavoryně [601217]	73	Svoboda Milan, č. p. 19, 26751 Bavoryně	24/1	3 337	ovocný sad	zemědělský půdní fond	0	60	
Bavoryně [601217]	344	Rys Josef, Dílždéná 31, 26721 Tmaň	23/3	11 523	ovocný sad	zemědělský půdní fond	0	838	
Bavoryně [601217]	344	Rys Josef, Dílždéná 31, 26721 Tmaň	st. 31	2 300	zastavěná plocha a nádvoří	Nejsou evidovány žádné způsoby ochrany.	0	36	
Bavoryně [601217]	166	Středočeský kraj, Zborovská 81/11, Smíchov, 15000 Praha 5	373	8 847	ostatní plocha	Nejsou evidovány žádné způsoby ochrany.	0	897	

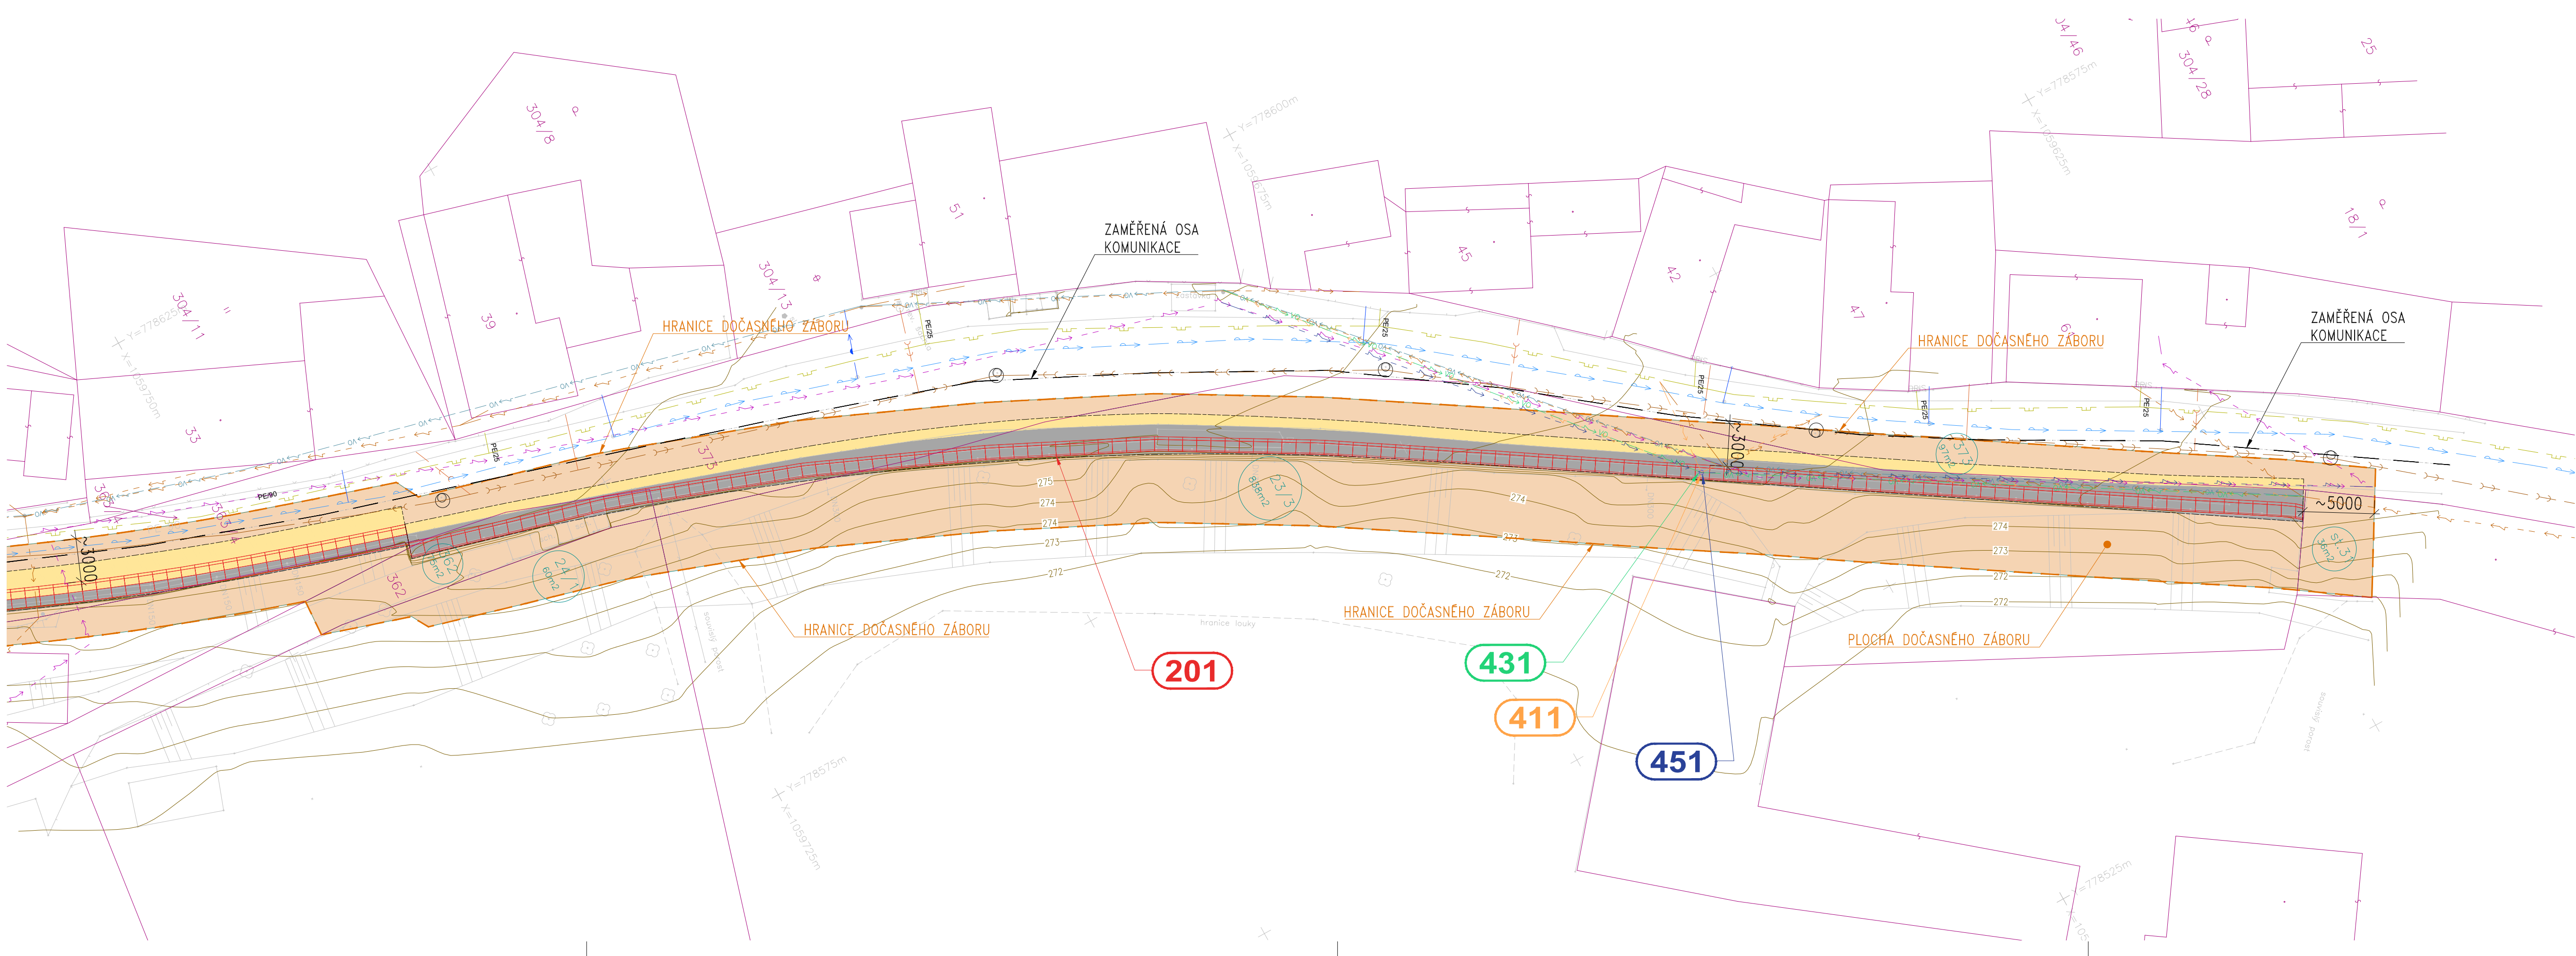

Objednatel stavby:

**KSÚS**
KRAJSKÁ SPRÁVA A ÚDRŽBA SILNIC

Středočeský kraj zastoupen
Krajská správa a údržba silnic Středočeského kraje, p.o.
Se sídlem Zborovská 11
150 21, Praha 5

Razisko, datum, podpis:

ČÁST F

Číslo zakázky:	20 171 10	HIP:	
Schválil:	Ing. Václav HVÍZDAL	Zodp. projektant:	Ing. Jan BAŽIL
Tech. kontrola:	Ing. Petr MATOUŠEK	Vypracoval:	
723271365, pma@pontex.cz			

Objednatel:	KSÚS Středočeského kraje	Obec:	Bavoryně	Kraj:	Středočeský
Akce:	III/1710 Bavoryně, havárie opěrné zdi-PD	Datum:	03/2024	Služba:	PDPS
Část:	F. SOUVISEJÍCÍ DOKUMENTACE	Suprava:	Č. přílohy		
Příloha:	ZÁBOROVÝ ELABORÁT – SITUACE				F.2