

POZNÁMKY:

- 1) VŠECHNY ZASYPANÉ PLOCHY BUDOU NATŘENY NÁTÉREM PROTI ZEMNÍ VLHKOSTI ALP+2xALN (300g/m2 KAŽDÁ VRSTVA)
- 2) OCHRANA IZOL. NÁTĚRU BUDE POMOCÍ 2 VRSTEV GEOTEXTÍLIE min. TL. 6mm (DRENÁŽNÍ GEOTEXTÍLIE + OCHRANNÁ GEOTEXTÍLIE)
- 3) VEŠKERÉ HRANY KONSTRUKCÍ BUDOU ZKOSENY 20/20 VLOŽENÍM LIŠT DO BEDNĚNÍ

BETONY: (ČSN EN 206+A2)

PODKLADNÍ BETON	C12/15-X0
ZEŘ	C30/37-XF4, XC4, XD3
ŘÍMSY	C30/37-XF4, XC4, XD3

BETONÁŘSKÁ VÝZTUŽ

B500B

OCELOVÁ KONSTRUKCE

S235 JR


- ROZMĚRY VIDITELNÝCH KONSTRUKCÍ VYCHÁZÍ ZE ZAMĚŘENÍ
- ROZMĚRY ZAKRYTÝCH KONSTRUKCÍ VYCHÁZÍ Z DOCHOVANÉ PD, NEBO ODHADNUTY

LEGENDA INŽENÝRSKÝCH SÍTÍ

- STL PLYNOVOD, GasNet
- VZDUŠNÉ VEDENÍ SĐELOVACÍCH KABELŮ, CETIN a.s.
- NADZEMNÍ VEDENÍ NN, ČEZ Distribuce
- VODOVOD, VODOVODY A KANALIZACE BEROUN
- SPLAŠKOVÁ KANALIZACE, OBEC BAVORYNĚ

SEZNAM STAVEBNÍCH OBJEKTŮ-PŘELOŽKY

- SO 411 PŘELOŽKA SLOUPU A VEDENÍ NN
- SO 431 PŘELOŽKA KABELU VO
- SO 451 PŘELOŽKA KABELU CETIN

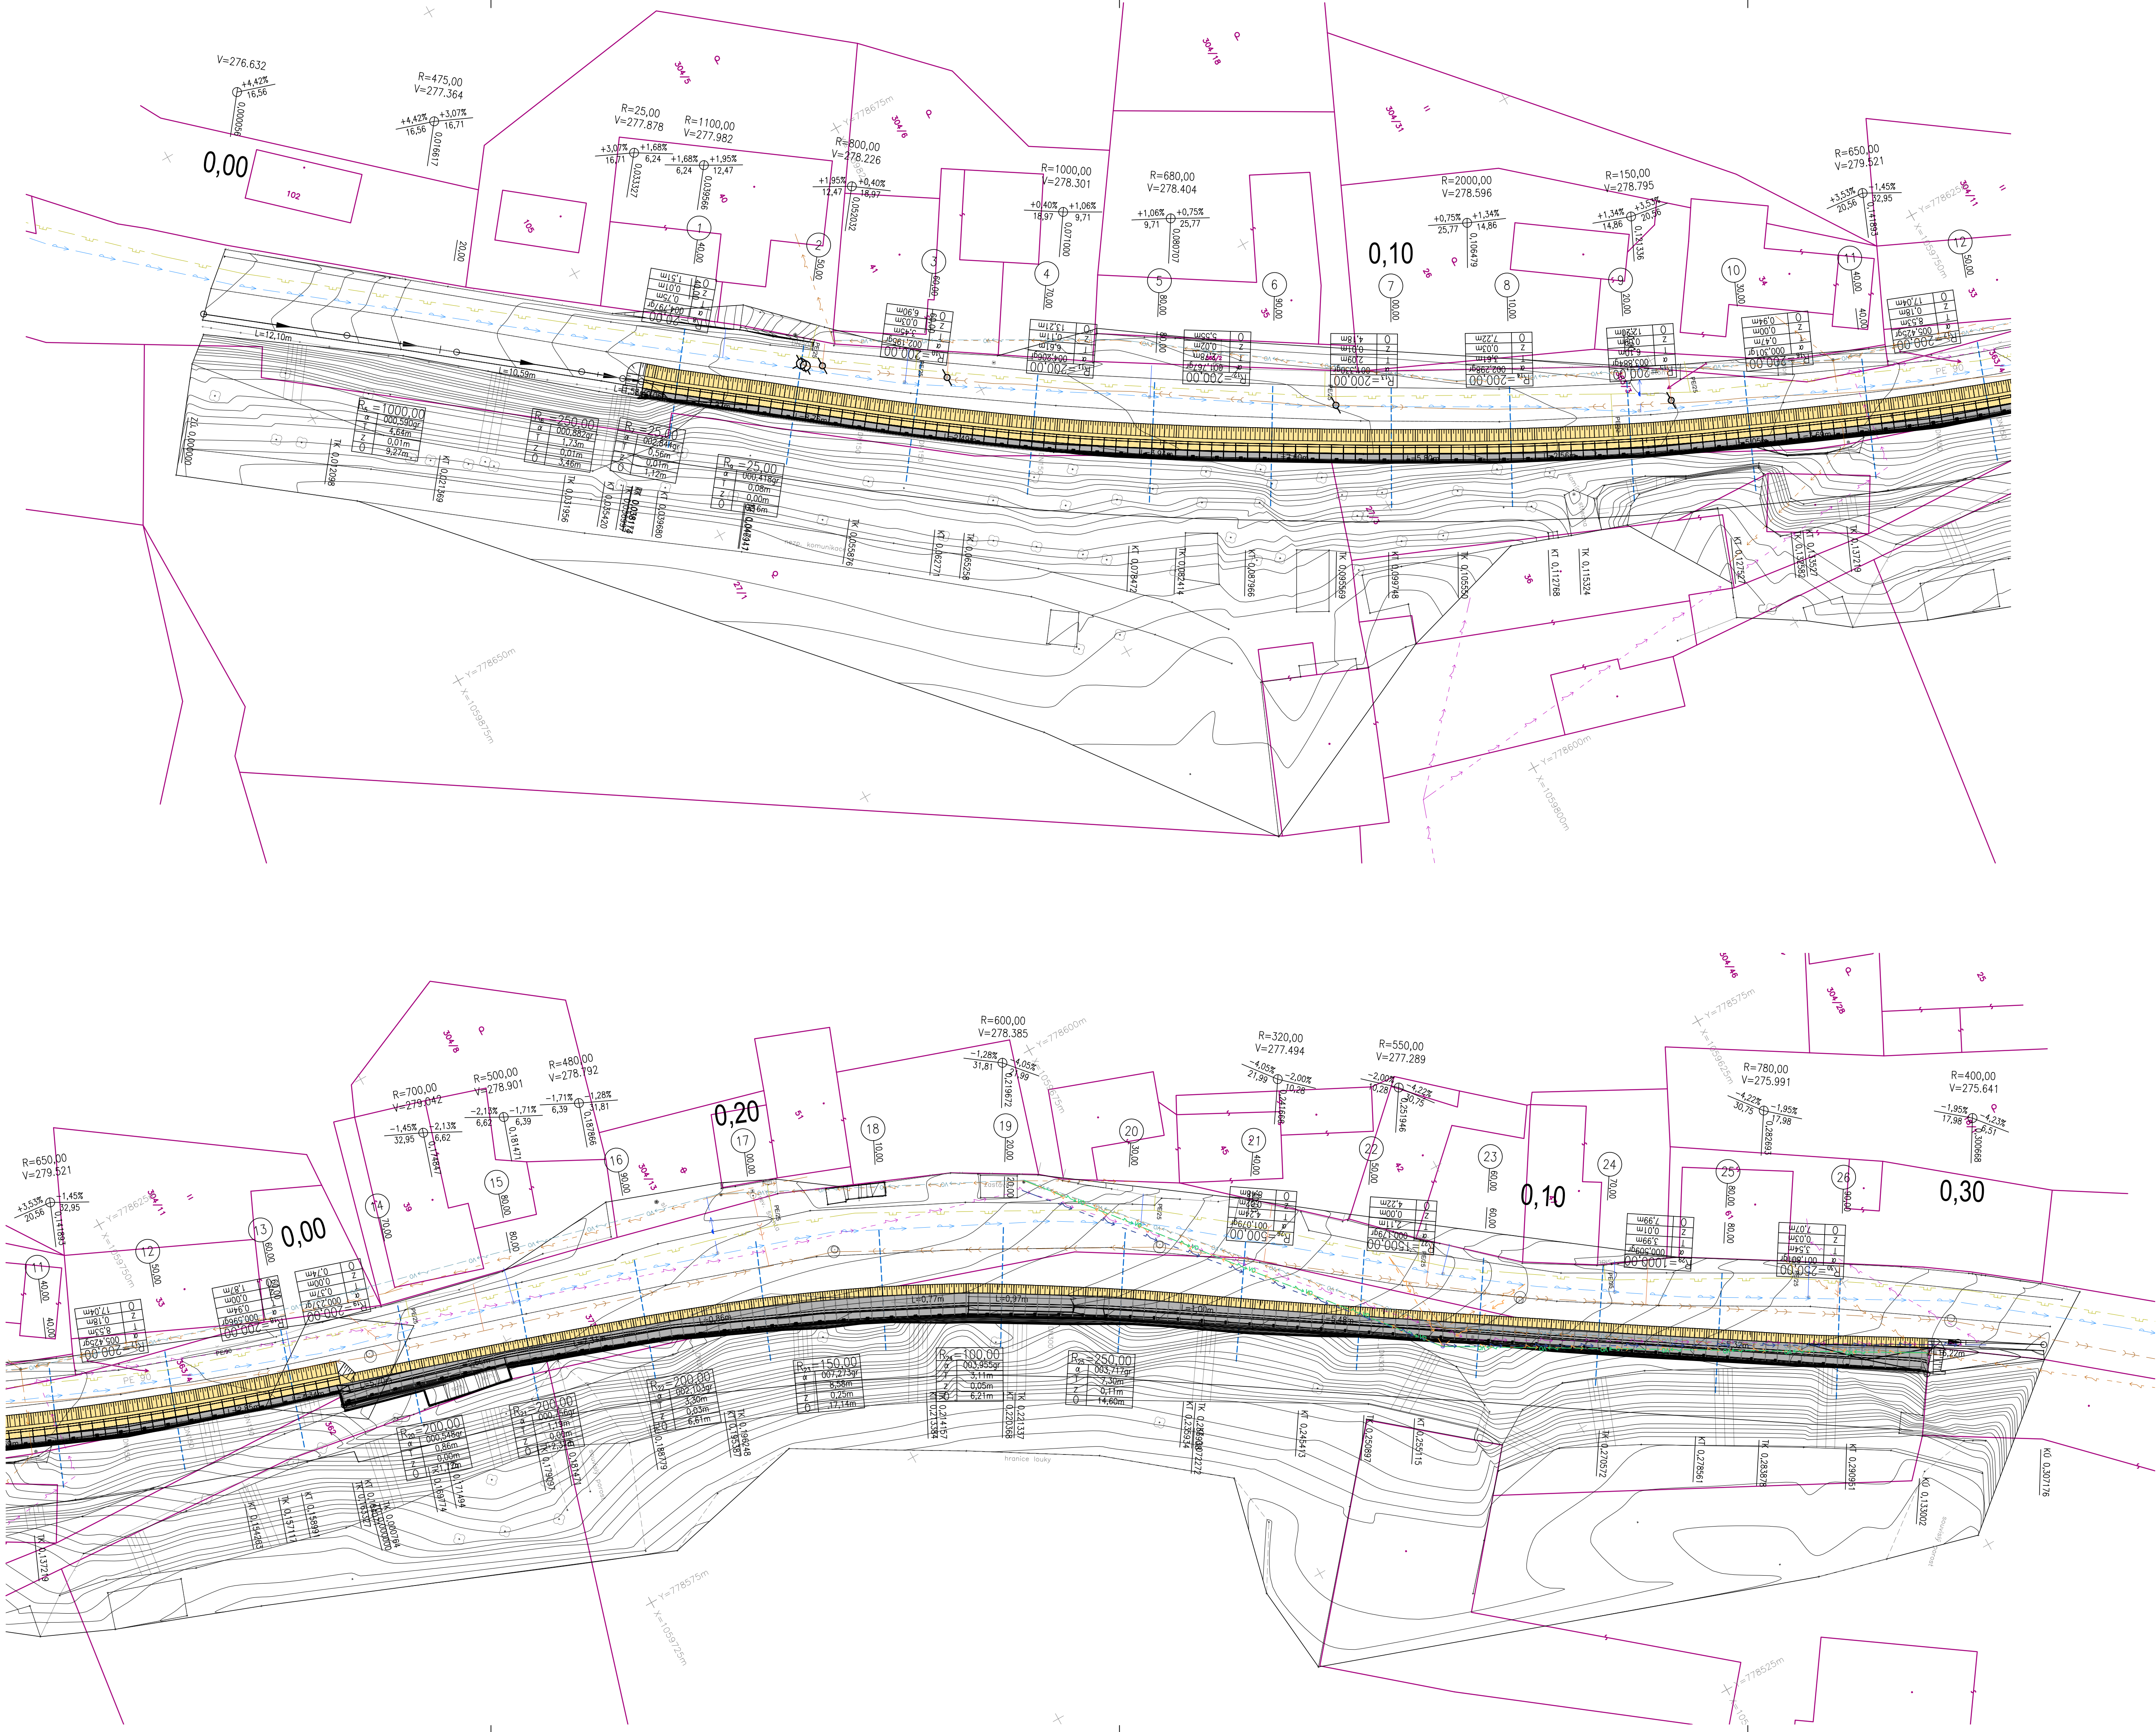

Objednatel: <b>KSÚS</b> Středocheský kraj zastoupen Krajská správa a údržba silnic Středocheského kraje, p.o. Se sídlem Zborovská 11 150 21, Praha 5	Rašitka, datum, podpis:
---	-------------------------

ČÁST D

Číslo zakázky: 20 171 10	HIP:	<b>PONTEx</b> S.R.O. Praha 4, Bezdov 1658, 147 14 IČ: 440 2446215 fax: +420 24461038 e-mail: pontex@pontex.cz
Schválil: Ing. Václav HYŽDAL	Zodp. projektant: Ing. Jan BAŽIL	
Tech. kontrola: Ing. Petr MATOUŠEK	Vypracoval: Ing. Pavol POKOR	
723271365, pmo@pontex.cz	727970720, kmato@pontex.cz	

Objednatel: KSÚS	Obec: Bavoryně	Kraj: STŘEDOČESKÝ KRAJ
Akce: III/11710 Bavoryně, havárie opěrné zdi-PD	Datum: 06/2022	Stupeň: DSP
Objekt: SO 201 OPRAVA OPĚRNÉ ZDI	Souprava: Č. přílohy	
Příloha: PŮDORYS		02