


Podrobný podélný profil: PROFIL-TEREN M 1:250/50
Rozsah: km 0,00000 - km 0,30718

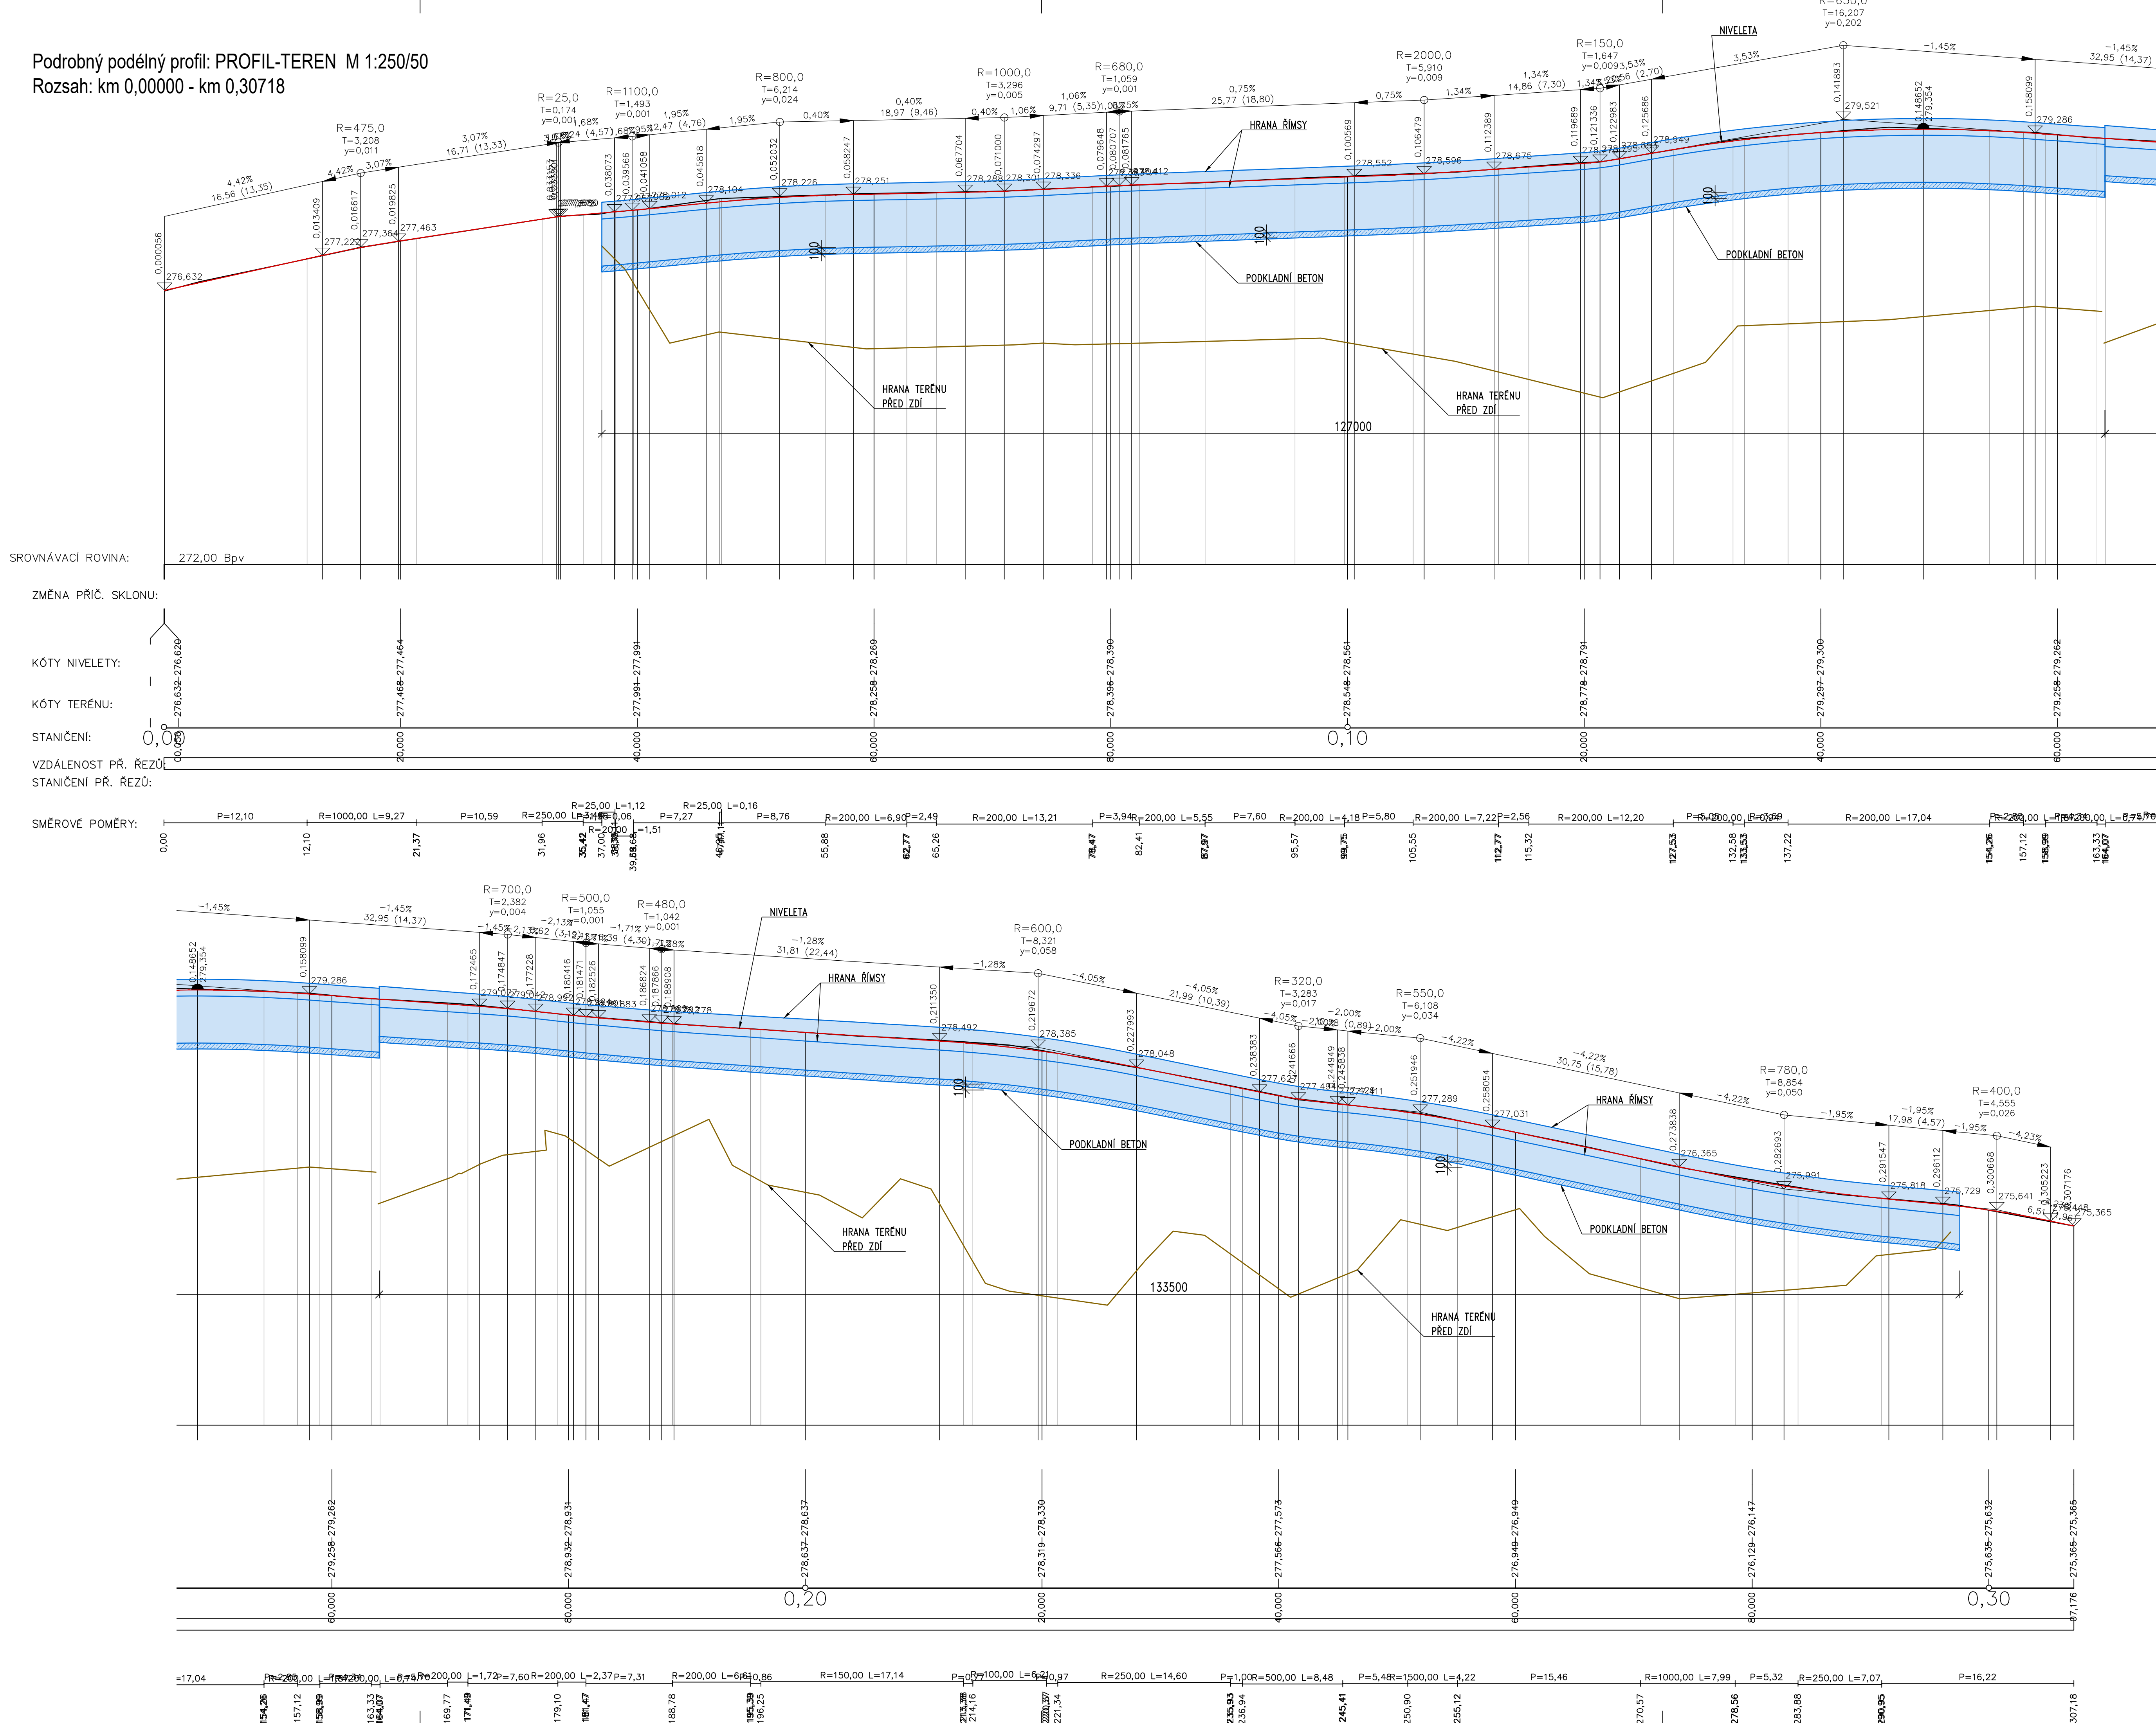

Objednatel stavby:

KSÚS
KRAJSKÁ SPRÁVA A ÚDRŽBA SILNIC
Středočeský kraj zastoupen
Krajská správa a údržba silnic Středočeského kraje, p.o.
Se sídlem Zborovská 11
150 21, Praha 5

Razisko, datum, podpis:

Číslo zakázky:

20 171 10

HIP:

Schválil:

Ing. Václav HÝZDAL

Zodp. projektant:

Ing. Jan BAŽIL

Tech. kontrola:

Ing. Petr MATOUŠEK

Vypracoval:

Ing. Pavol KMEJTO

Objednatel:

KSÚS

Obec:

Bavoryně

Kraj:

STŘEDOČESKÝ KRAJ

Akce:

III/1710 Bavoryně, havárie opěrné zdi-PD

Datum:

06/2022

Stupeň:

DSP

Objekt:

SO 201 OPRAVA OPĚRNÉ ZDI

Souprava:

Č. přílohy

Příloha:

PODÉLNÝ ŘEZ

03