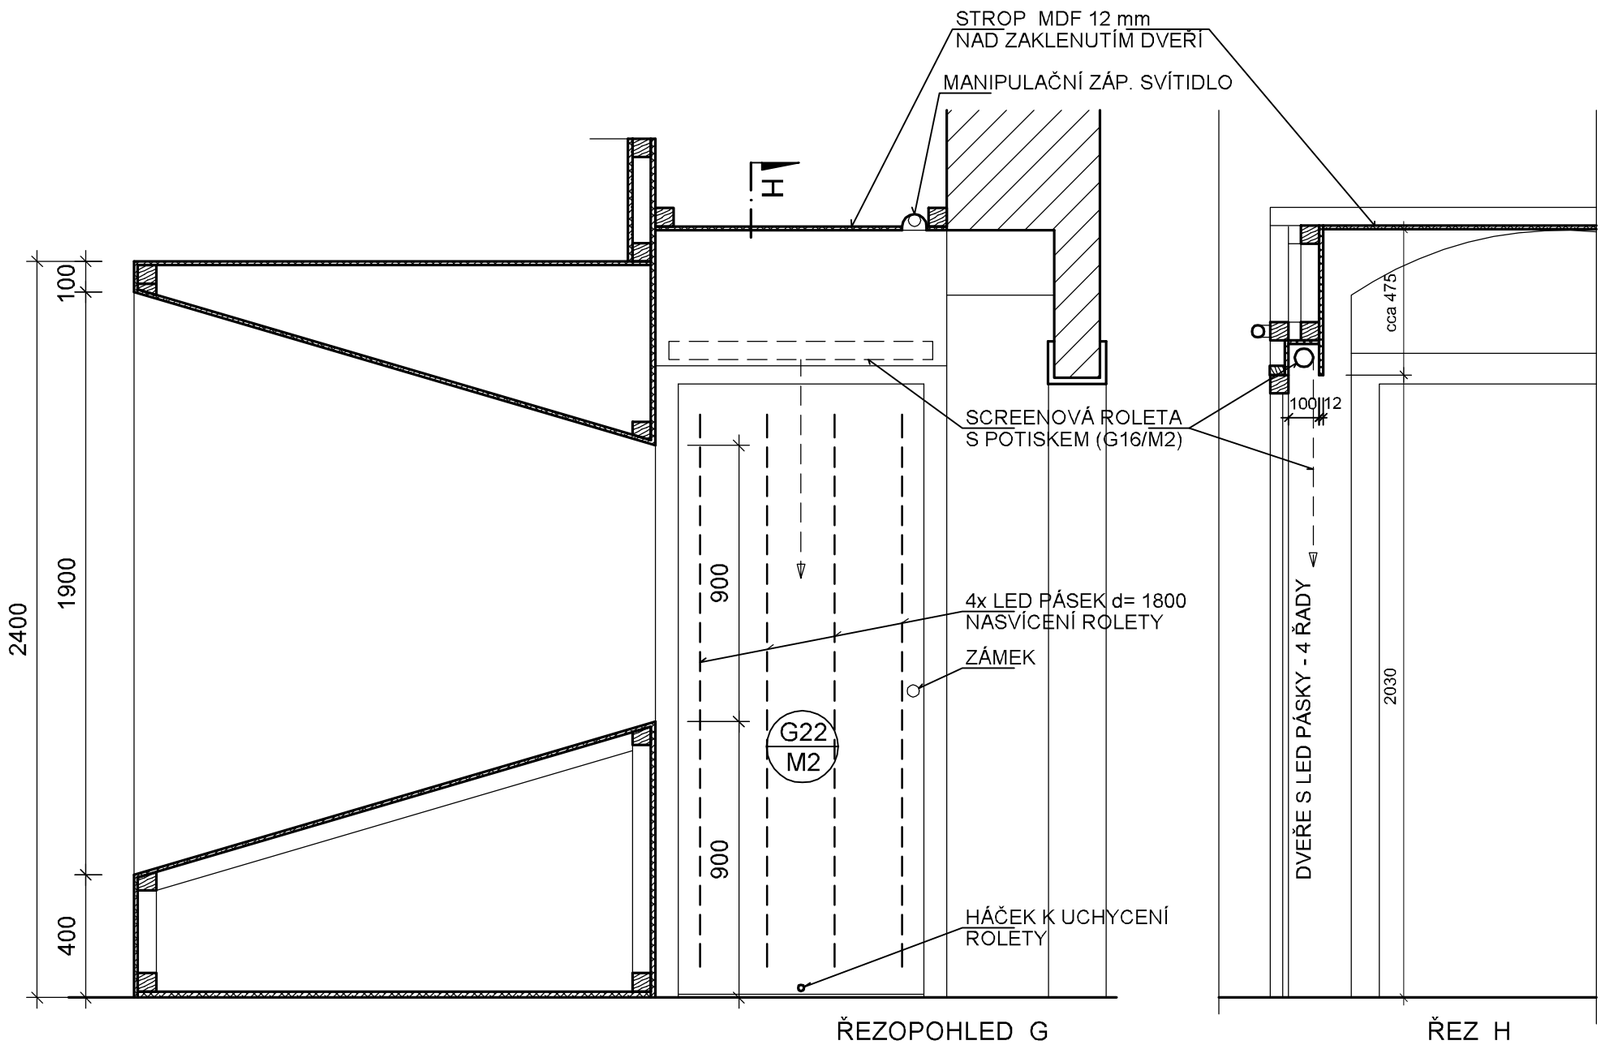

- NA VÝZVU ARCHITEKTA/INVESTORA BUDOU K VYBRANÝM MATERIÁLŮM ČI POVRCHŮM PŘEDLOŽENY VZORKY KE SCHVÁLENÍ
- PŘED ZAPOČETÍM PRÁCE ZKONTROLOVAT VŠECHNY SKUTEČNÉ ROZMĚRY MÍSTNOSTÍ. PŘÍPADNÉ ZJIŠTĚNÉ ROZDÍLY OZNÁMIT ARCHITEKTOVI
- JEDNÁ SE O VÝKRESY TVARU PRVKŮ FUNDUSU. TATO DOKUMENTACE V ŽÁDNÉM PŘÍPADĚ NENÍ KONSTRUKČNÍ A VÝROBNÍ DOKUMENTACÍ. DÍLENSKÉ (VÝROBNÍ) PLÁNY BUDOU ARCHITEKTOVI PŘEDLOŽENY PŘED ZAPOČETÍM VÝROBY NEBO MONTÁŽE