


SITUACE, M 1:10 000  
Přehledná mapa

LEGENDA NÁVRHU

- OSA ÚSEKU
- HRANICE ÚSEKU
- VARIANTA A
- VARIANTA B
- VARIANTA C
- PROPOZUJÍCÍ ÚSEKY VARIANT
- ALTERNATIVNÍ ÚSEKY VARIANT
- STÁVAJÍCÍ CYKLOSTEZKY
- STÁVAJÍCÍ CYKLOTRASY

POZNÁMKY:

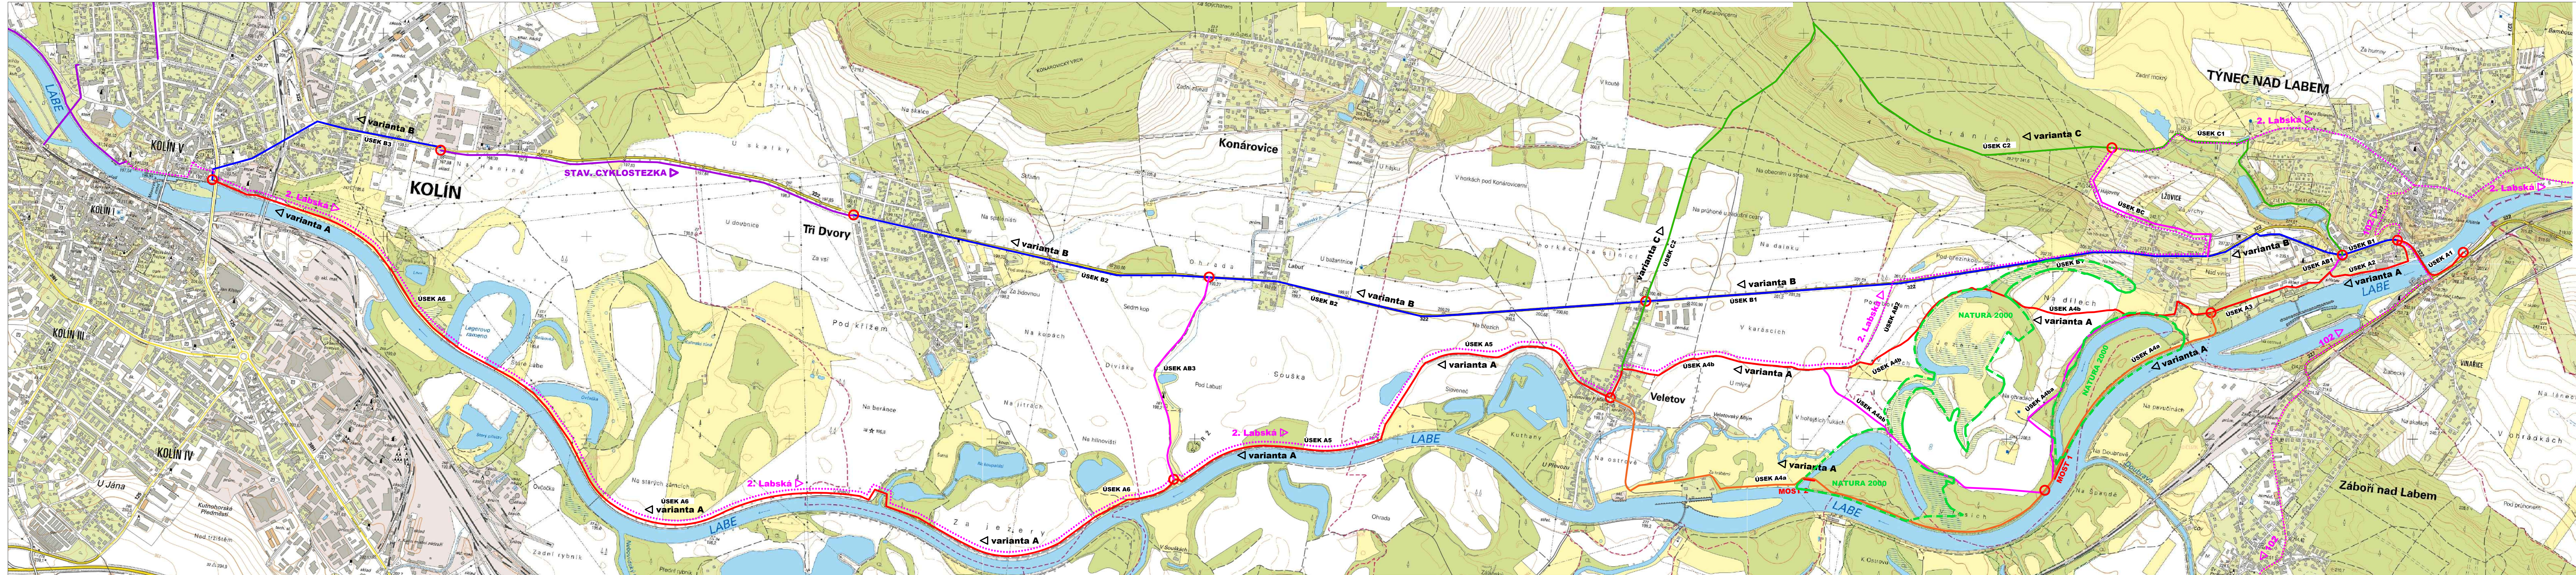

03		
02		
01		
ZMĚNA	POPIS	DATUM

**ING. IVAN ŠÍR**  
PROJEKTOVÁNÍ DOPRAVNÍCH STAVB S R.O.  
Haškova 1714/3, 500 02 Hradec Králové, tel: +420 603 181 473, sir@sirvan.cz, www.sirvan.cz  
IČ: 259 62 914

investor: Krajská správa a údržba silnic Středočeského kraje, příspěvková organizace  
Zborovská 61/11, 150 21 Praha 5 - Smíchov

**Laběská cyklostezka, úsek Týnec nad Labem - Kolín, studie proveditelnosti**

- kraj: Středočeský
- MÚ / OU: Kolín
- stupeň utajení: bez utajení
- datum: 12 / 2022
- zakázkové číslo: 22095
- stupeň PD: STUDIE
- odpovědný projektant stavby: Ing. Ivan Šír
- odpovědný projektant objektu: Ing. Jan Fiala
- vypracoval: Ing. Tomáš Doležal
- kontroloval: Ing. Jan Fiala
- změna číslo: 00
- mřížka: 1:10000

PŘEHLEDNÉ VÝKRESY  
SITUACE VARIANT