


PLOCHY S ROZDÍLNÝM ZPŮSOBEM VYUŽITÍ		
stabilizované	rozvojové	
Bv	Bv	Bv - BYDLENÍ VENKOVSKÉ
	Bv	Bv - BYDLENÍ VENKOVSKÉ /rezerva
Bh		Bh - BYDLENÍ HROMADNÉ
Ri	Ri	Ri - Rekreace/chaty
Ov	Ov	Ov - OBČANSKÉ VYBAVENÍ/služby
Os	Os	Os - OBČANSKÉ VYBAVENÍ/ sport
Oh	Oh	Oh - OBČANSKÉ VYBAVENÍ/ hřbitov
Pv	Pv	Pv - VEŘEJNÁ PROSTRANSTVÍ
Ds		Ds - DOPRAVNÍ STAVBY - silniční
Ti		Ti - TECHNICKÁ INFRASTRUKTURA
Vs	Vs	Vs - VÝROBA A SKLADOVÁNÍ
Zv	Zv	Zv - ZELENĚ veřejná
Zs	Zs	Zp - ZELENĚ soukromá
Zp	Zp	Zp - ZELENĚ přírodního charakteru
W		W - PLOCHY VODNÍ A VODOHOSPODÁŘSKÉ
NI		NI - PLOCHY LESNÍ
Nz		Nz - PLOCHY ZEMĚDĚLSKÉ - orná
NSzpr	NSzpr	NSzpr- Plochy nezastavěného území smíšené/ zemědělské, přírodní, rekreační
Nt	Nt	Nt- PLOCHY TĚŽBY a následné rekultivace

LEGENDA	
	hranice řešeného území
	zastavěné území k 1.9.2018
	zastavitelné plochy s ozn.
	územní rezervy s ozn.
	plochy přestavby
	plochy změn v krajině

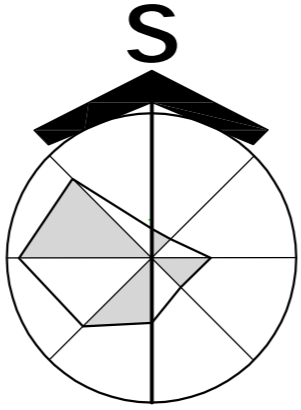


územní plán VELETOV

stav	návrh	TECHNICKÁ INFRASTRUKTURA
		vodovodní přívaděč Kolín
		vodovodní přívaděč VeletoV
		vodní zdroj
		úprava vody, ČS
		OP vodních zdrojů I.a II.st.
		ČOV/ PHO
		odlehovací řad kanalizace
		elektrické vedení VVN 110kV
		elektrické vedení vrchní VN 22 kV
		trafostanice VN 22 KV /kabelová
		dálkový telekomun. kabel/ DK,DOK

stav	návrh	DOPRAVNÍ INFRASTRUKTURA
		silnice II. a III.třidy OP 15m
		hlavní místní komunikace
		účelové a polní cesty
		pěší cesty
		turistické cesty / cyklotrasy
		vodní cesta/plaveb.komora_výhled
		zastávka BUS

stav	návrh	Územní systém ekol.stability
		nadregionální biokoridor
		regionální biocentrum
		lokální biocentrum
		lokální biokoridor
		zeleň interakční/ protierozní

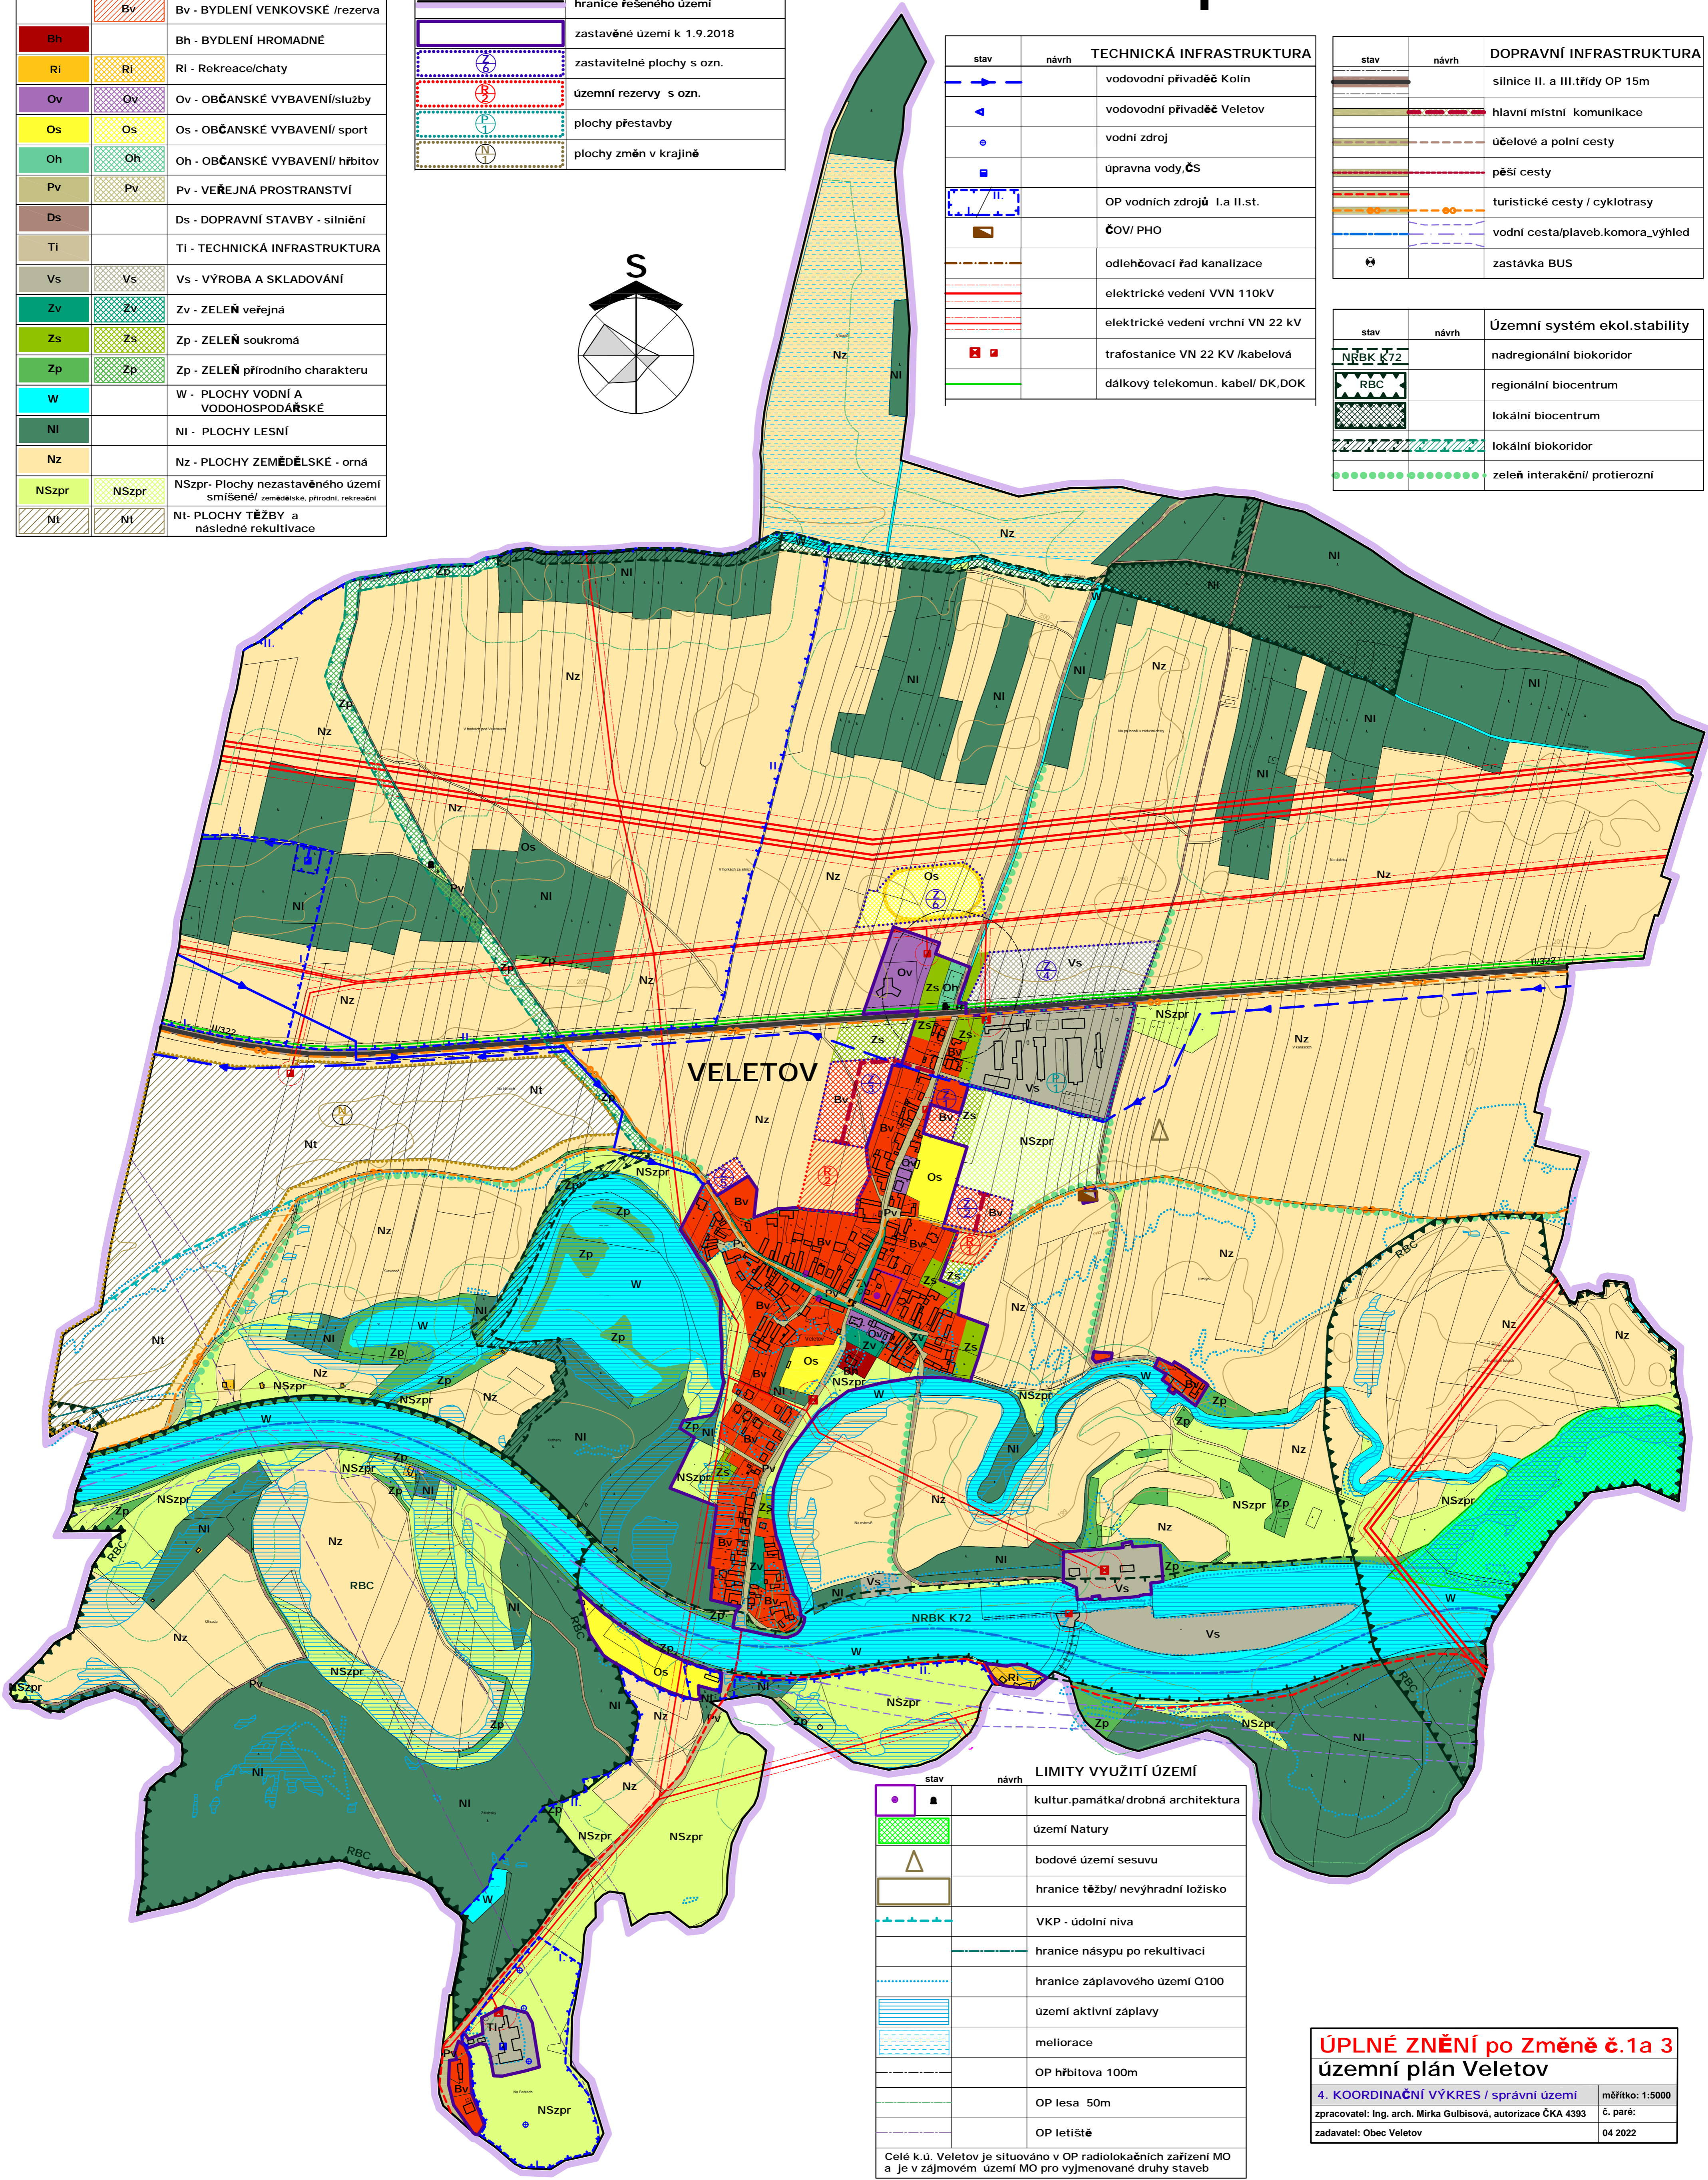

stav	návrh	LIMITY VYUŽITÍ ÚZEMÍ
		kultur.památka/drobná architektura
		území Nature
		bodové území sesuvu
		hranice těžby/ nevyhradní ložisko
		VKP - údolní niva
		hranice násypu po rekultivaci
		hranice záplavového území Q100
		území aktivní záplavy
		melliorace
		OP hřbitova 100m
		OP lesa 50m
		OP letiště

Celé k.ú. VeletoV je situováno v OP radiolokačních zařízení MO a je v zájmovém území MO pro výmenované druhy staveb

ÚPLNÉ ZNĚNÍ po Změně č.1a 3	
územní plán VeletoV	
4. KOORDINAČNÍ VÝKRES / správní území	měřítko: 1:5000
zpracovatel: Ing. arch. Mirka Gulbisová, autorizace ČKA 4393	č. paré:
zadavatel: Obec VeletoV	04 2022