






KOORDINAČNÍ SITUAČNÍ VÝKRES 1:200

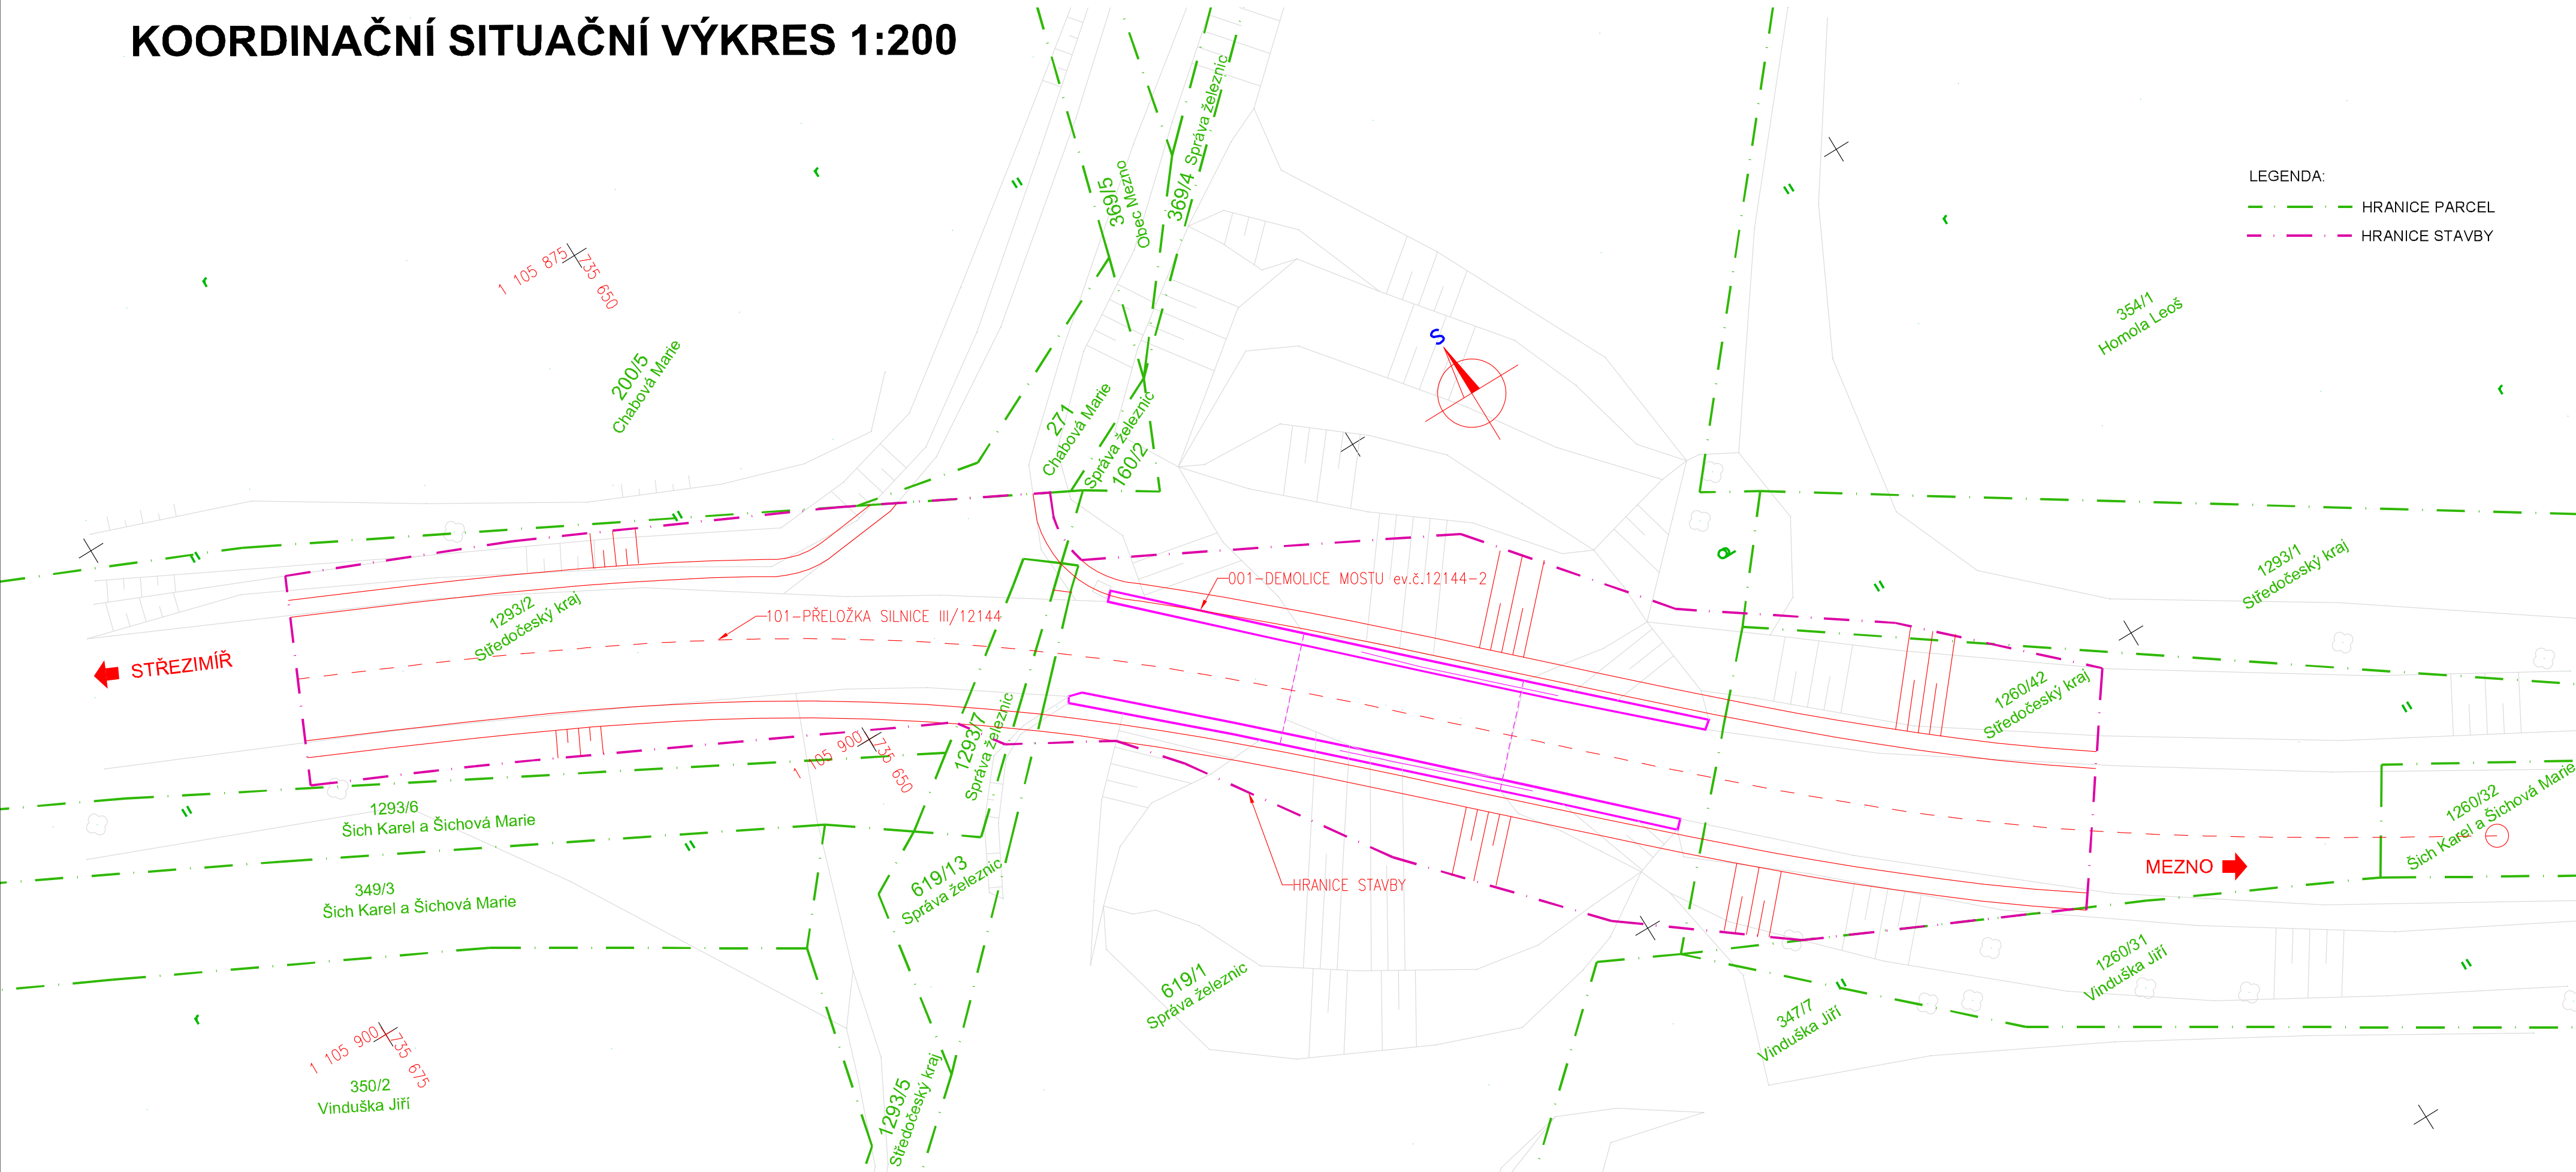

- LEGENDA:
- HRANICE PARCEL
- HRANICE STAVBY

INVESTOR	<div> <div> </div> <div> Krajská správa a údržba silnic Středočeského kraje, p.o. Zborovská 11, 150 21 Praha 5 </div> </div>	<div> RAZÍTKO, PODPIS </div>
----------	--	--

C. SITUAČNÍ VÝKRESY

			SOUŘADNICOVÝ SYSTÉM: JTSK VÝŠKOVÝ SYSTÉM: BPV	
VEDOUcí PROJEKTANT	ING. RADEK PACHL		projekční a inženýrská kancelář	
ZODPOVĚDNÝ PROJEKTANT	ING. RADEK PACHL			
VYPRACOVAL	ING. RADEK PACHL		Dopravoprojekt Brno group, spol. s r.o. Kounicova 271/13, 602 00 Brno ☎ 541218956,7	
KONTRLOVAL	ING. RADEK MENŠÍK			
KRAJ	KRAJ STŘEDOČESKÝ		DATUM	03/2023
STAVEBNÍ ÚŘAD	VOTICE		FORMÁT	4xA4
AKCE: Most ev.č.12144-2 - Most přes trať ČD za Meznem (Střezimíř) - demolice			MĚŘÍTKO	1:200
			ÚČEL	PDPS
			Č. ZAKÁZKY	2022-57
			ARCHIVNÍ Č.	
PŘÍLOHA:	KOORDINAČNÍ SITUAČNÍ VÝKRES	Č. SOUPRAVY	Č. PŘÍLOHY C.03	