



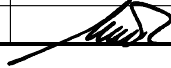
KATASTRÁLNÍ SITUAČNÍ VÝKRES 1:200

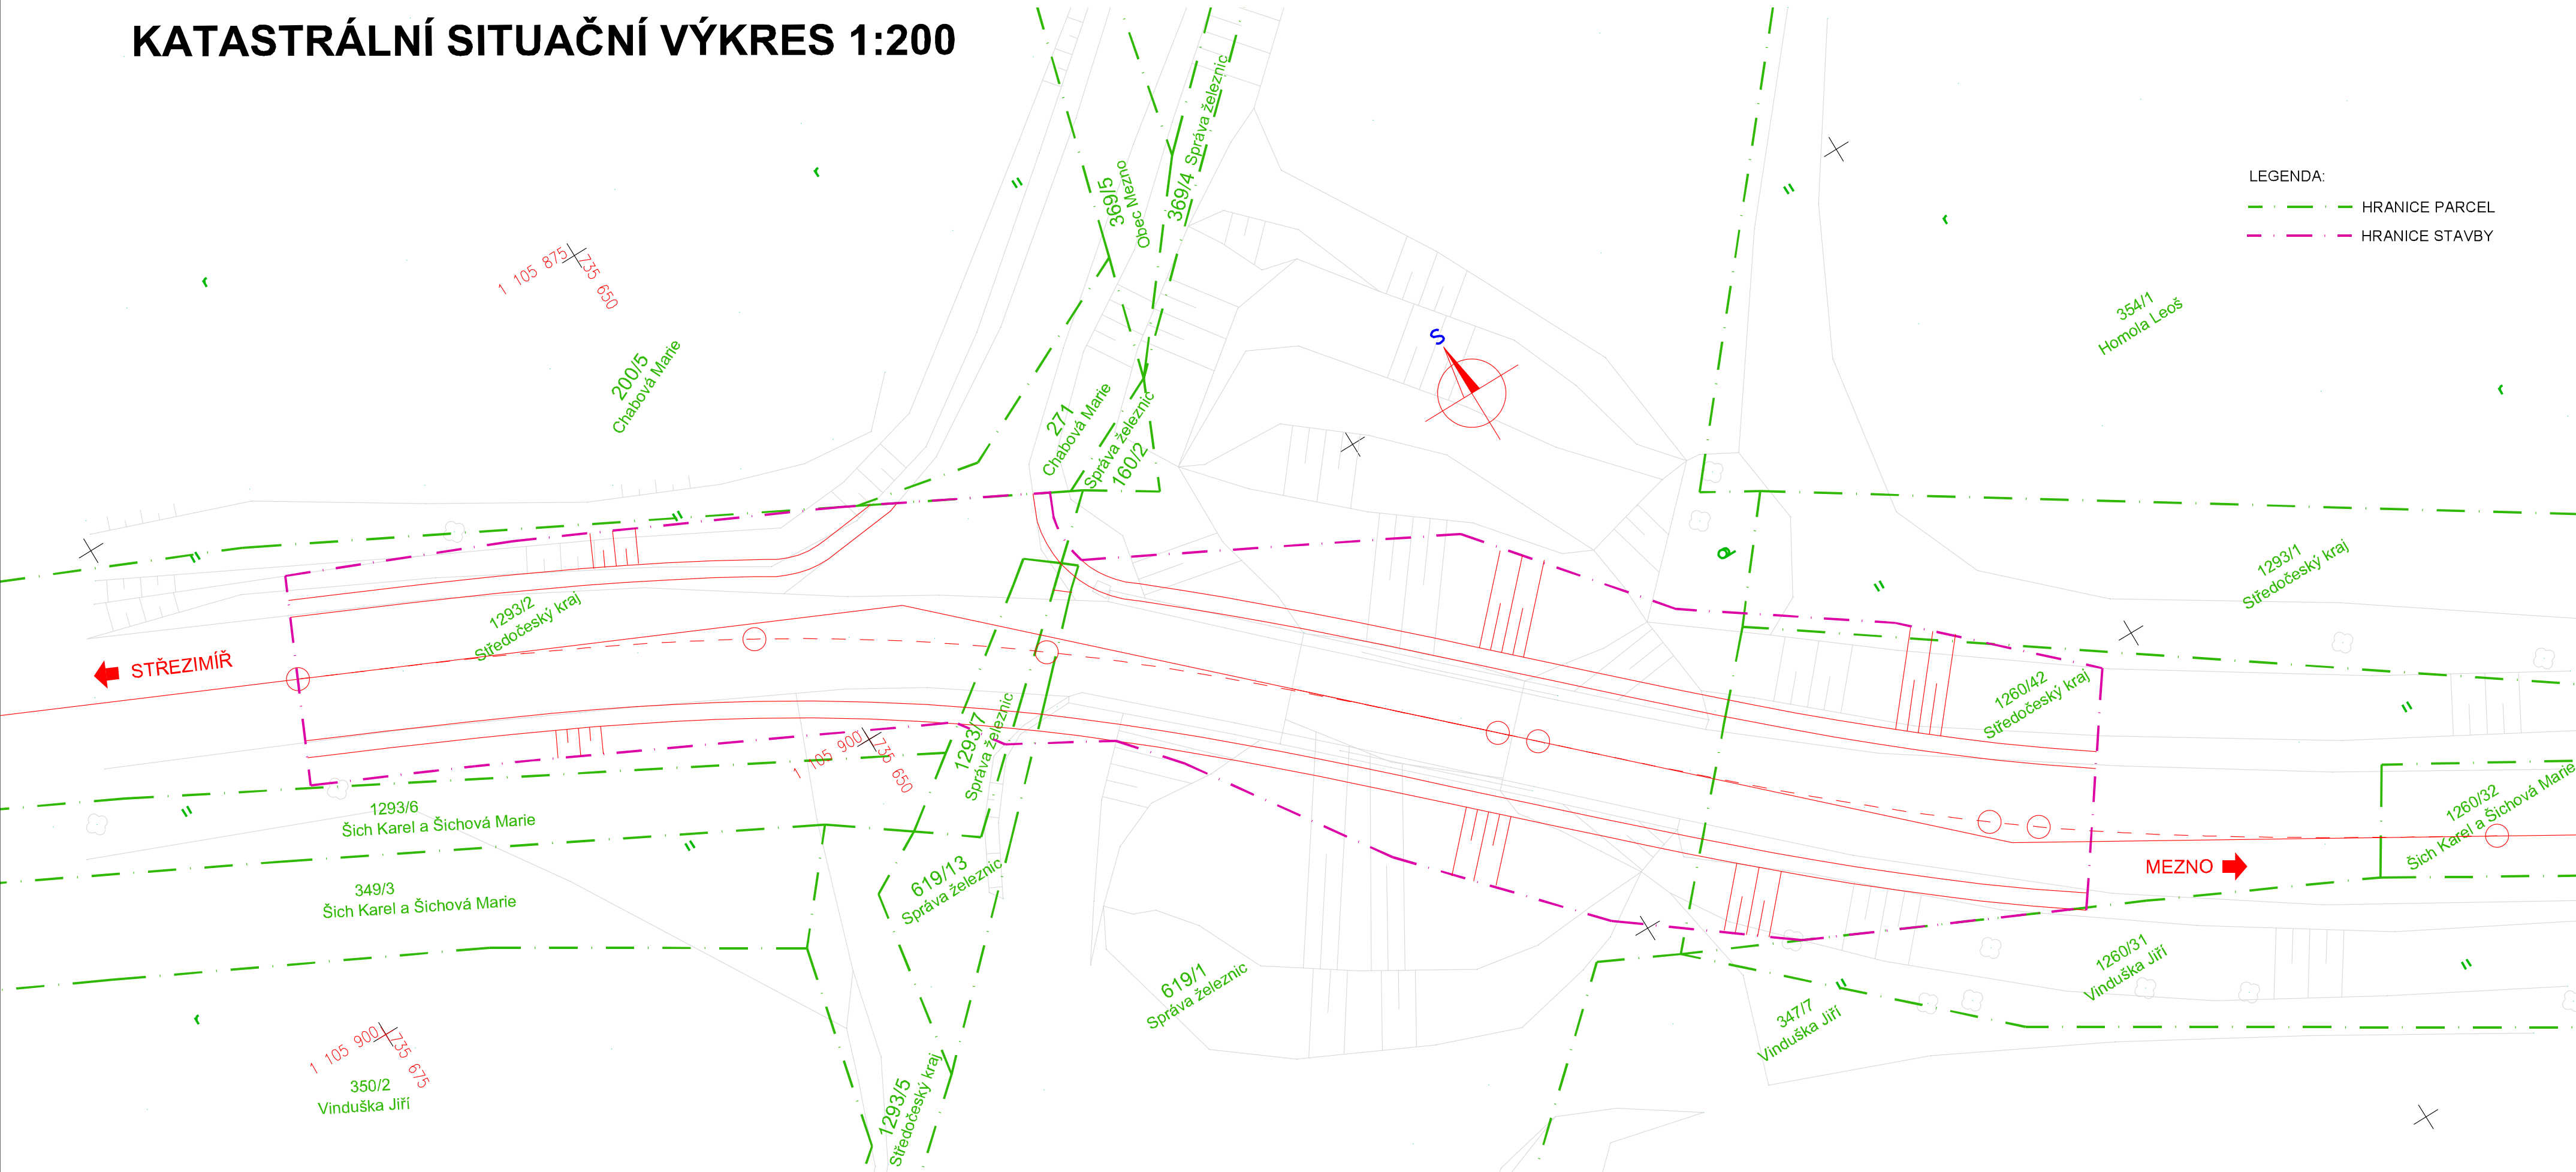

- LEGENDA:
- HRANICE PARCEL
  - HRANICE STAVBY

INVESTOR	Krajská správa a údržba silnic Středočeského kraje, p.o. Zborovská 11, 150 21 Praha 5	RAZÍTKO, PODPIS
----------	---	-----------------

C. SITUAČNÍ VÝKRESY

VEDOUCÍ PROJEKTANT			ING. RADEK PACHL			SOUŘADNICOVÝ SYSTÉM: JTSK			
ZODPOVĚDNÝ PROJEKTANT			ING. RADEK PACHL			VÝŠKOVÝ SYSTÉM: BPV			
VYPRACOVAL			ING. RADEK PACHL						
KONTROLOVAL			ING. RADEK MENŠÍK						
KRAJ			KRAJ STŘEDOČESKÝ				projekční a inženýrská kancelář <b>DOSING</b> Dopravoprojekt Brno group, spol. s r.o. Keuniceva 271/13, 602 00 Brno ☎ 541218956,7		
STAVEBNÍ ÚŘAD			VOTICE				DATUM 03/2023		
AKCE: <b>Most ev.č.12144-2 - Most přes trať ČD za Meznem (Střezimíř) - demolice</b>							FORMÁT 4xA4		
							MĚŘÍTKO 1:200		
						ÚČEL PDPS			
						Č. ZAKÁZKY 2022-57			
						ARCHIVNÍ Č.			
PŘÍLOHA: <b>KATASTRÁLNÍ SITUAČNÍ VÝKRES</b>						Č. SOUPRAVY		Č. PŘÍLOHY <b>C.02</b>	