



OBJEKT č.1, 2 - PŮDORYS 1PP

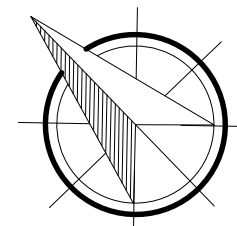

KONTROLOVAL:		VYPRACOVAL:	
ING. MARTIN MEJRNA		Lukáš Kurfartst	
INVESTOR:		Středočeský kraj	
MÍSTO STAVBY:		Kladno, K Nemocnici 2007 parc.č. 3315, k.ú. Kladno [665061]	
NÁZEV PROJEKTU:		Pasport objektu - Střední odborná škola a Střední odborné učiliště, Kladno, Dubská	
OBSAH VÝKRESU:		Objekt č.1, 2- půdorys 1PP	
		MĚŘÍTKO:	1:100
		STUPEŇ PD:	Pasport objektu
		DATUM:	11/2022
		FORMÁT:	A1
		VÝKRES ČÍSLO:	1

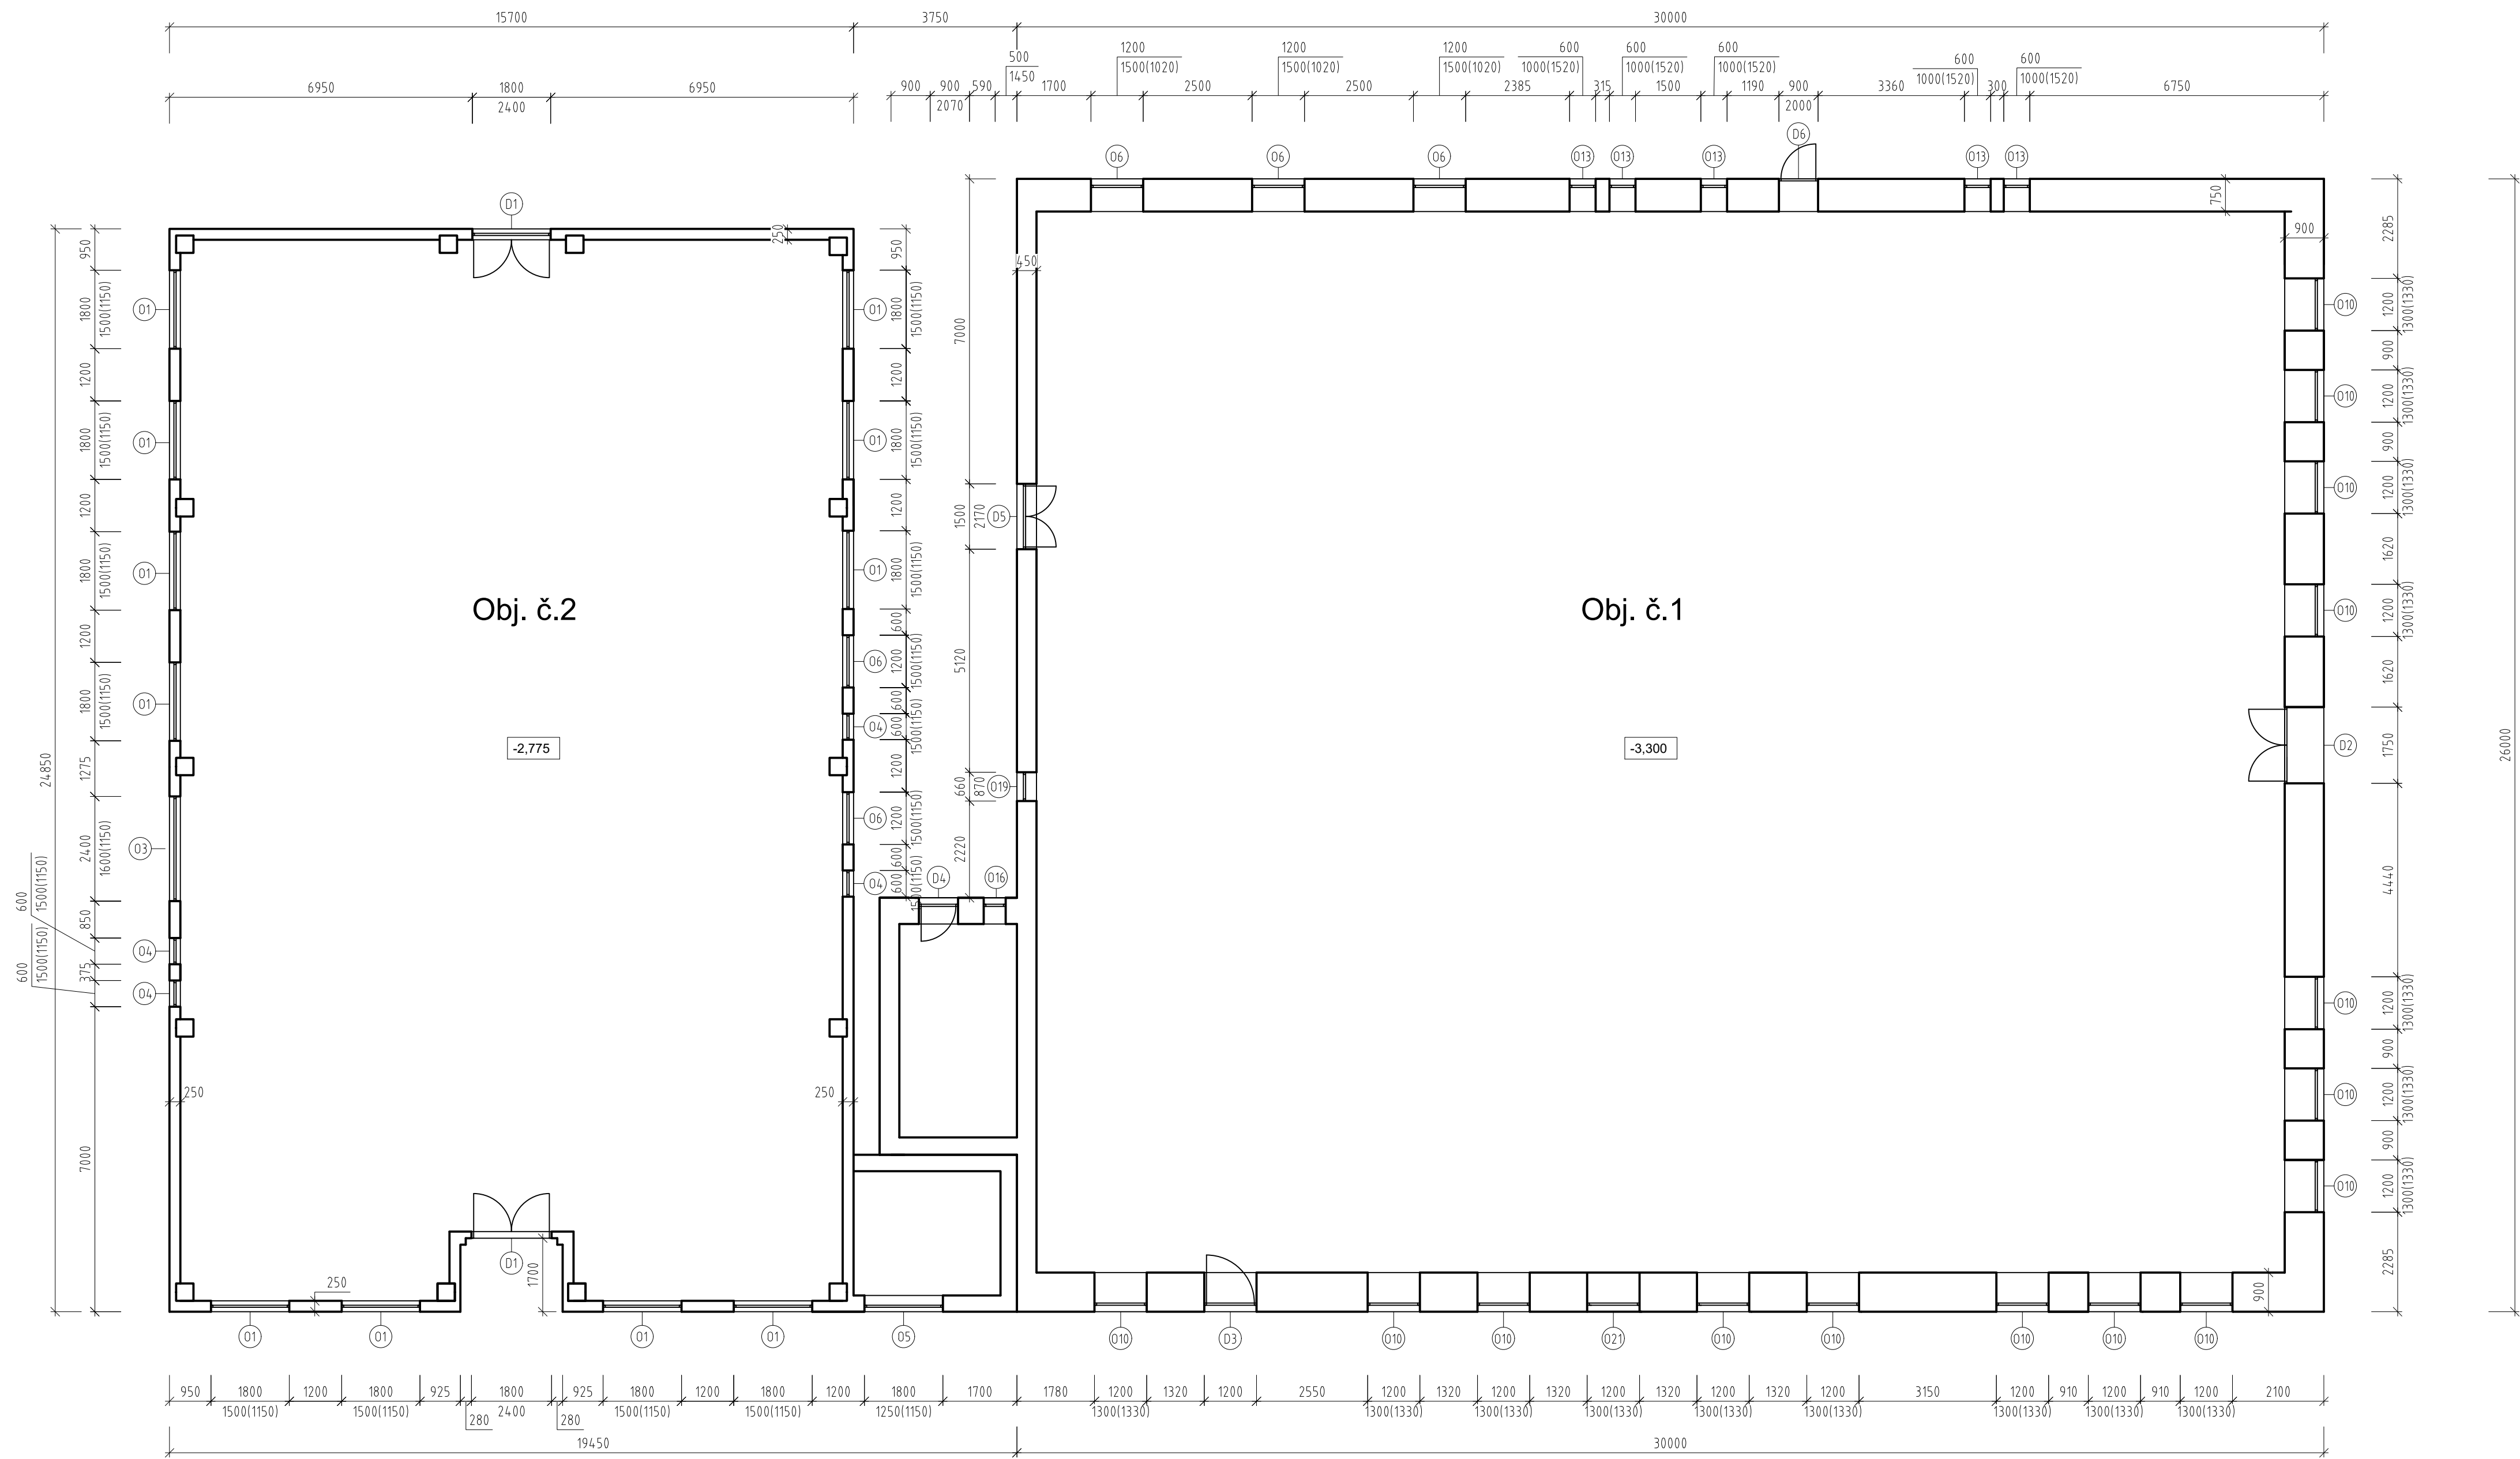