
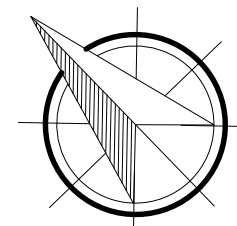



OBJEKT č.1, 2 - PŮDORYS 1NP

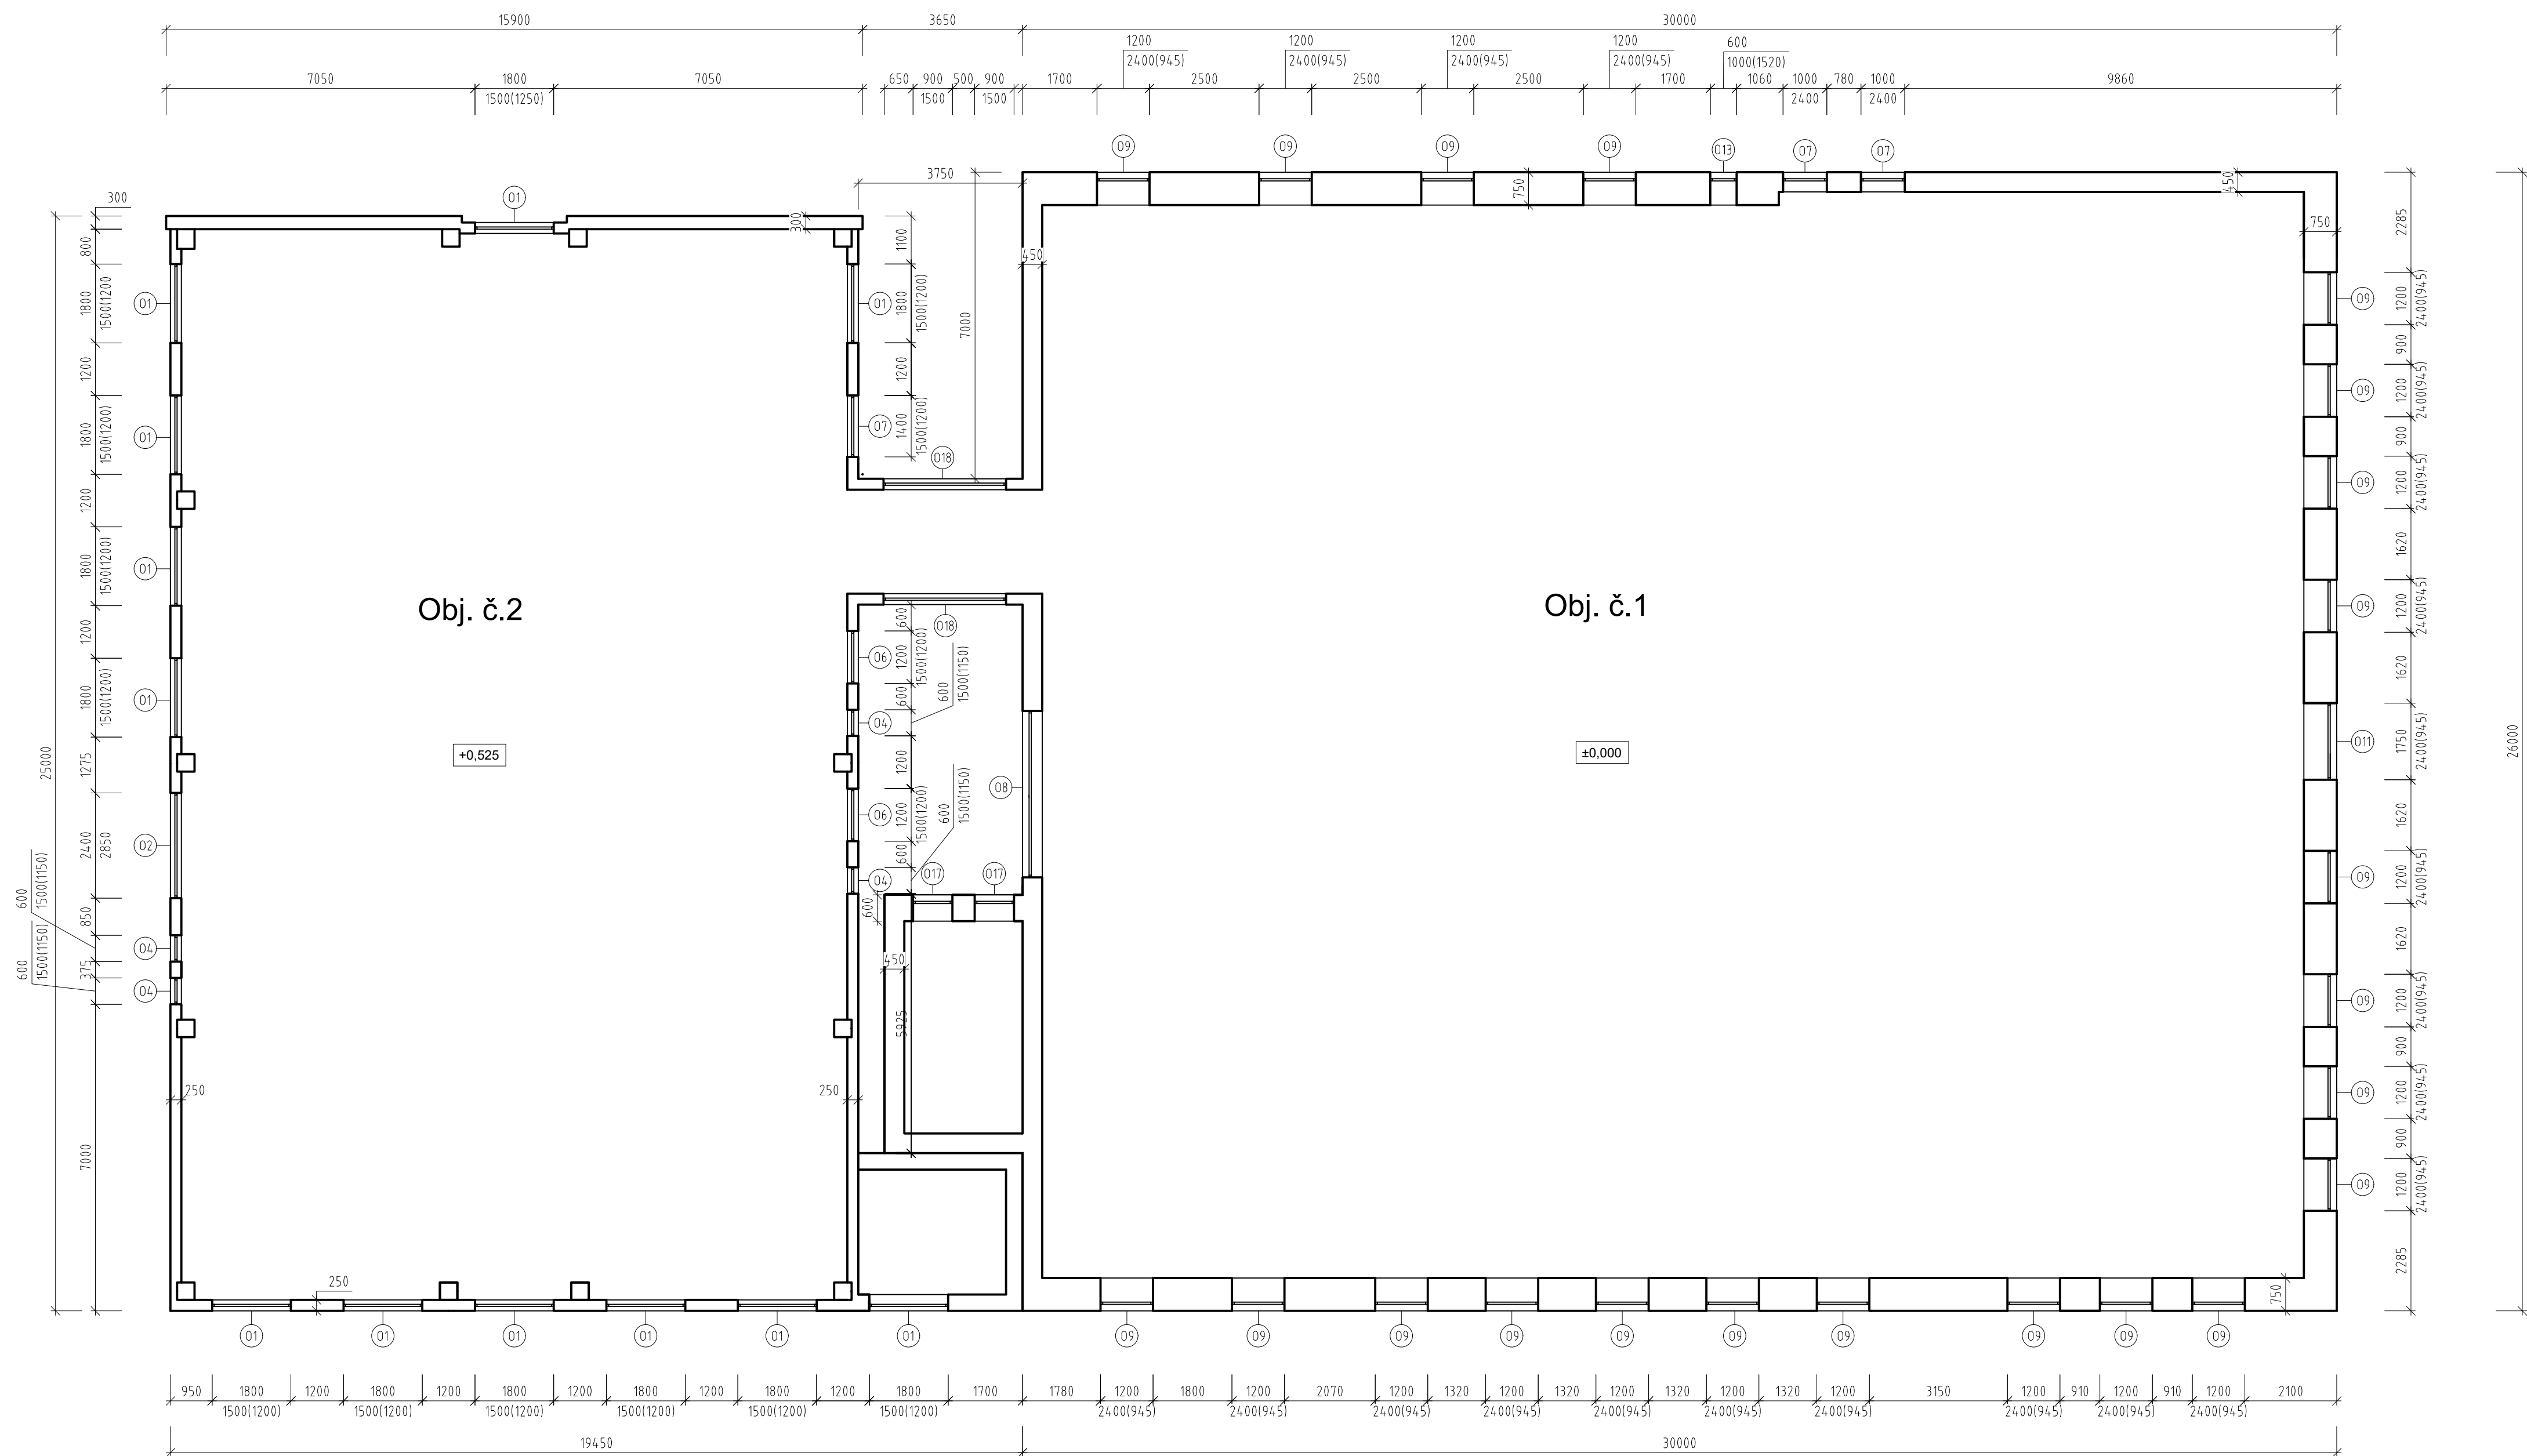

KONTROLOVAL:		VYPRACOVAL:			
ING. MARTIN MEJNA		Lukáš Kurfart			
INVESTOR:		Středočeský kraj			
MÍSTO STAVBY:		Kladno, K Nemocnici 2007 parc.č. 3315, k.ú. Kladno [665061]		MĚŘÍTKO:	1:100
				STUPEŇ PD:	Pasport objektu
NÁZEV PROJEKTU:		Pasport objektu - Střední odborná škola a Střední odborné učiliště, Kladno, Dubská		DATUM:	11/2022
				FORMÁT:	A1
OBSAH VÝKRESU:		Objekt č.1, 2 - půdorys 1NP		VÝKRES ČÍSLO:	2