



OBJEKT č.1, 2 - PŮDORYS 1PP

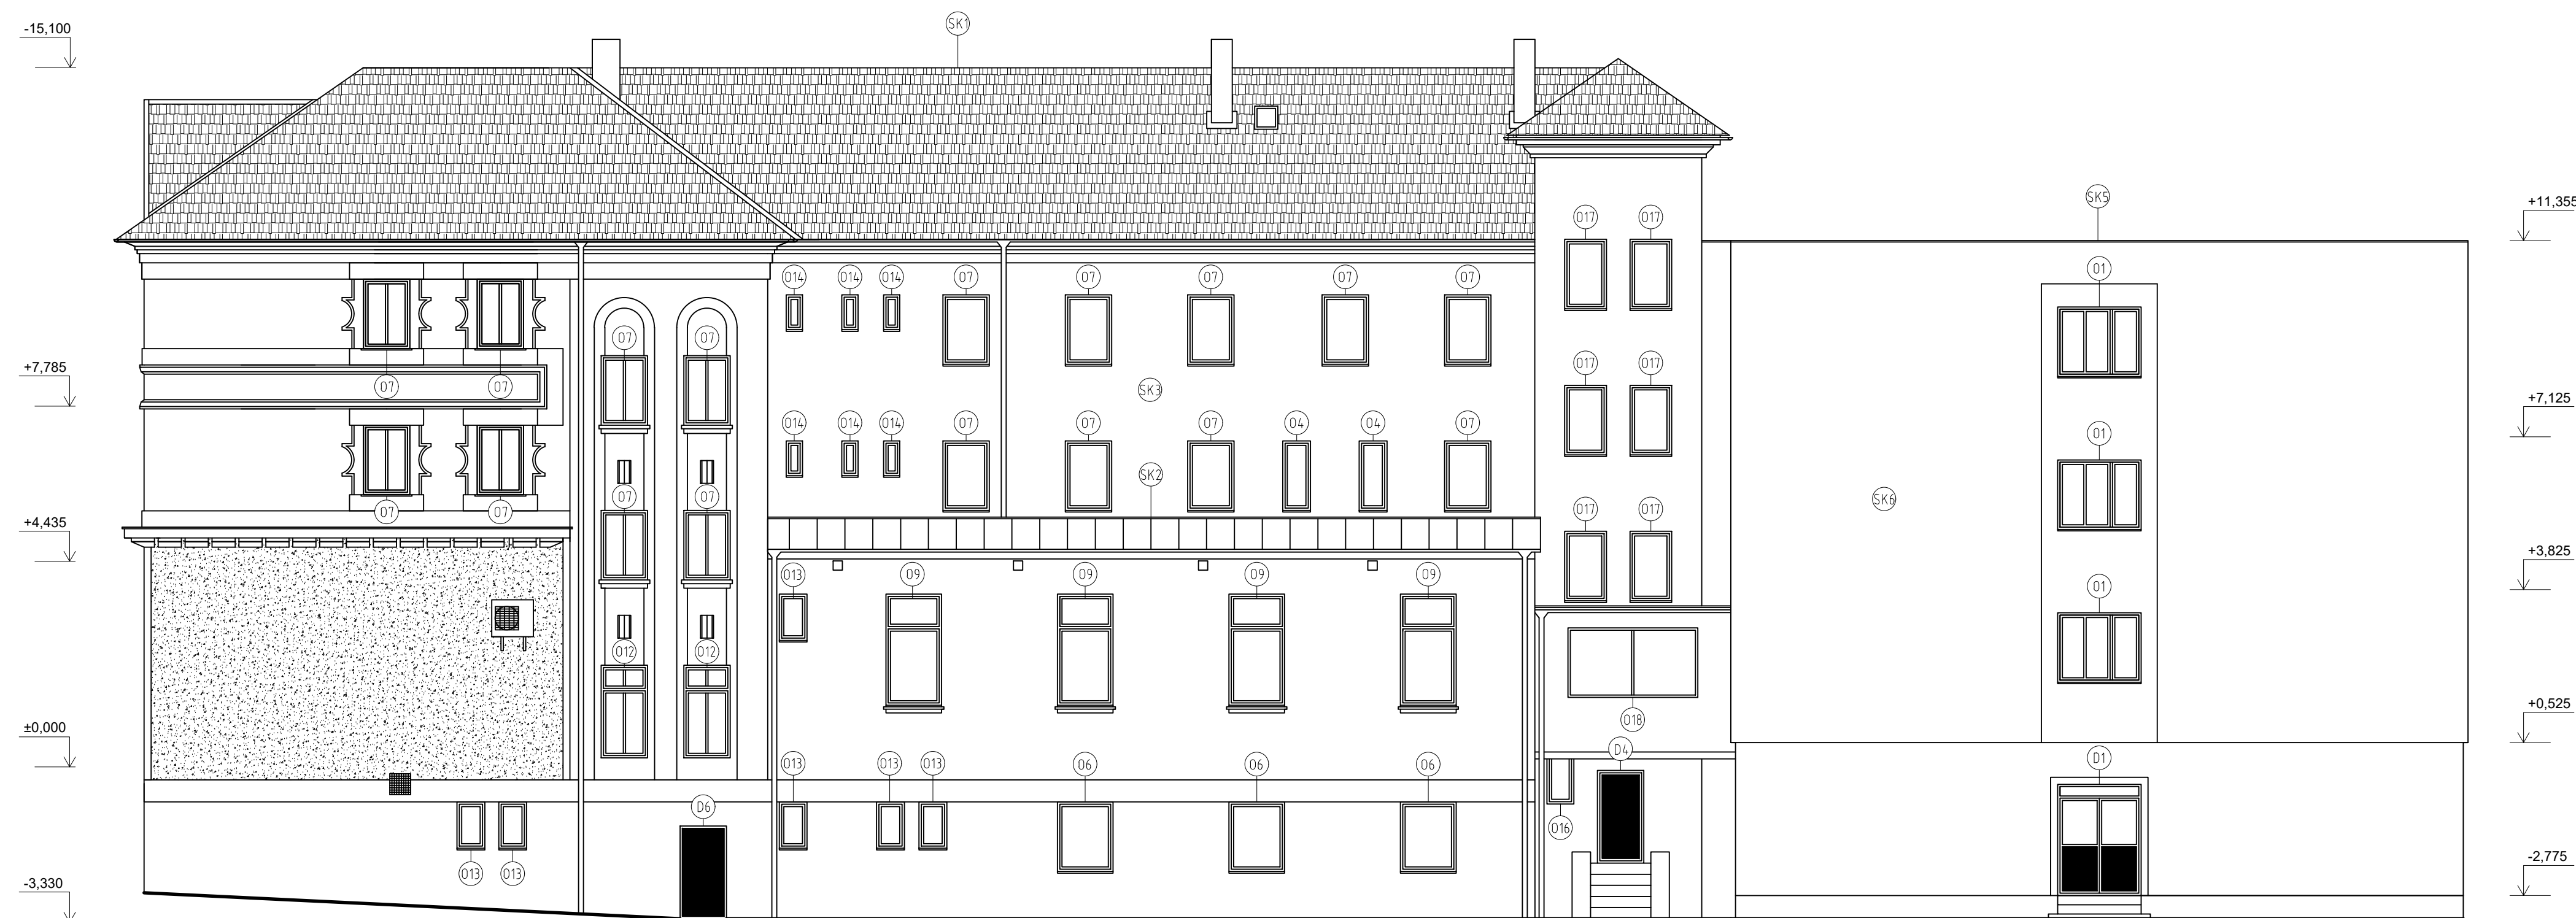

\_\_\_\_\_

KONTROLOVAL		VYPRACOVAL			
ING. MARTIN PEČINA		LUKÁŠ KURFURT			
INVESTOR Středočeský kraj					
MÍSTO STAVBY	Kladno, K Nemocnici 2007 parc.č. 3315, k.ú. Kladno [665061]			MĚŘÍTKO:	1:100
				STUPEŇ PD:	Pasport objektu
NÁZEV PROJEKTU	Pasport objektu - Střední odborná škola a Střední odborné učiliště, Kladno, Dubská			DATUM:	11/2022
				FORMÁT:	A1
OBŠAH VÝKRESU	Objekt č.1, 2 - pohledy			VÝKRES ČÍSLO:	5