
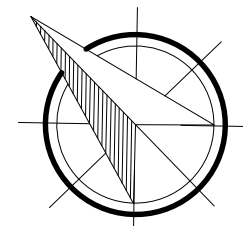



OBJEKT č.1, 2 - PŮDORYS 3NP

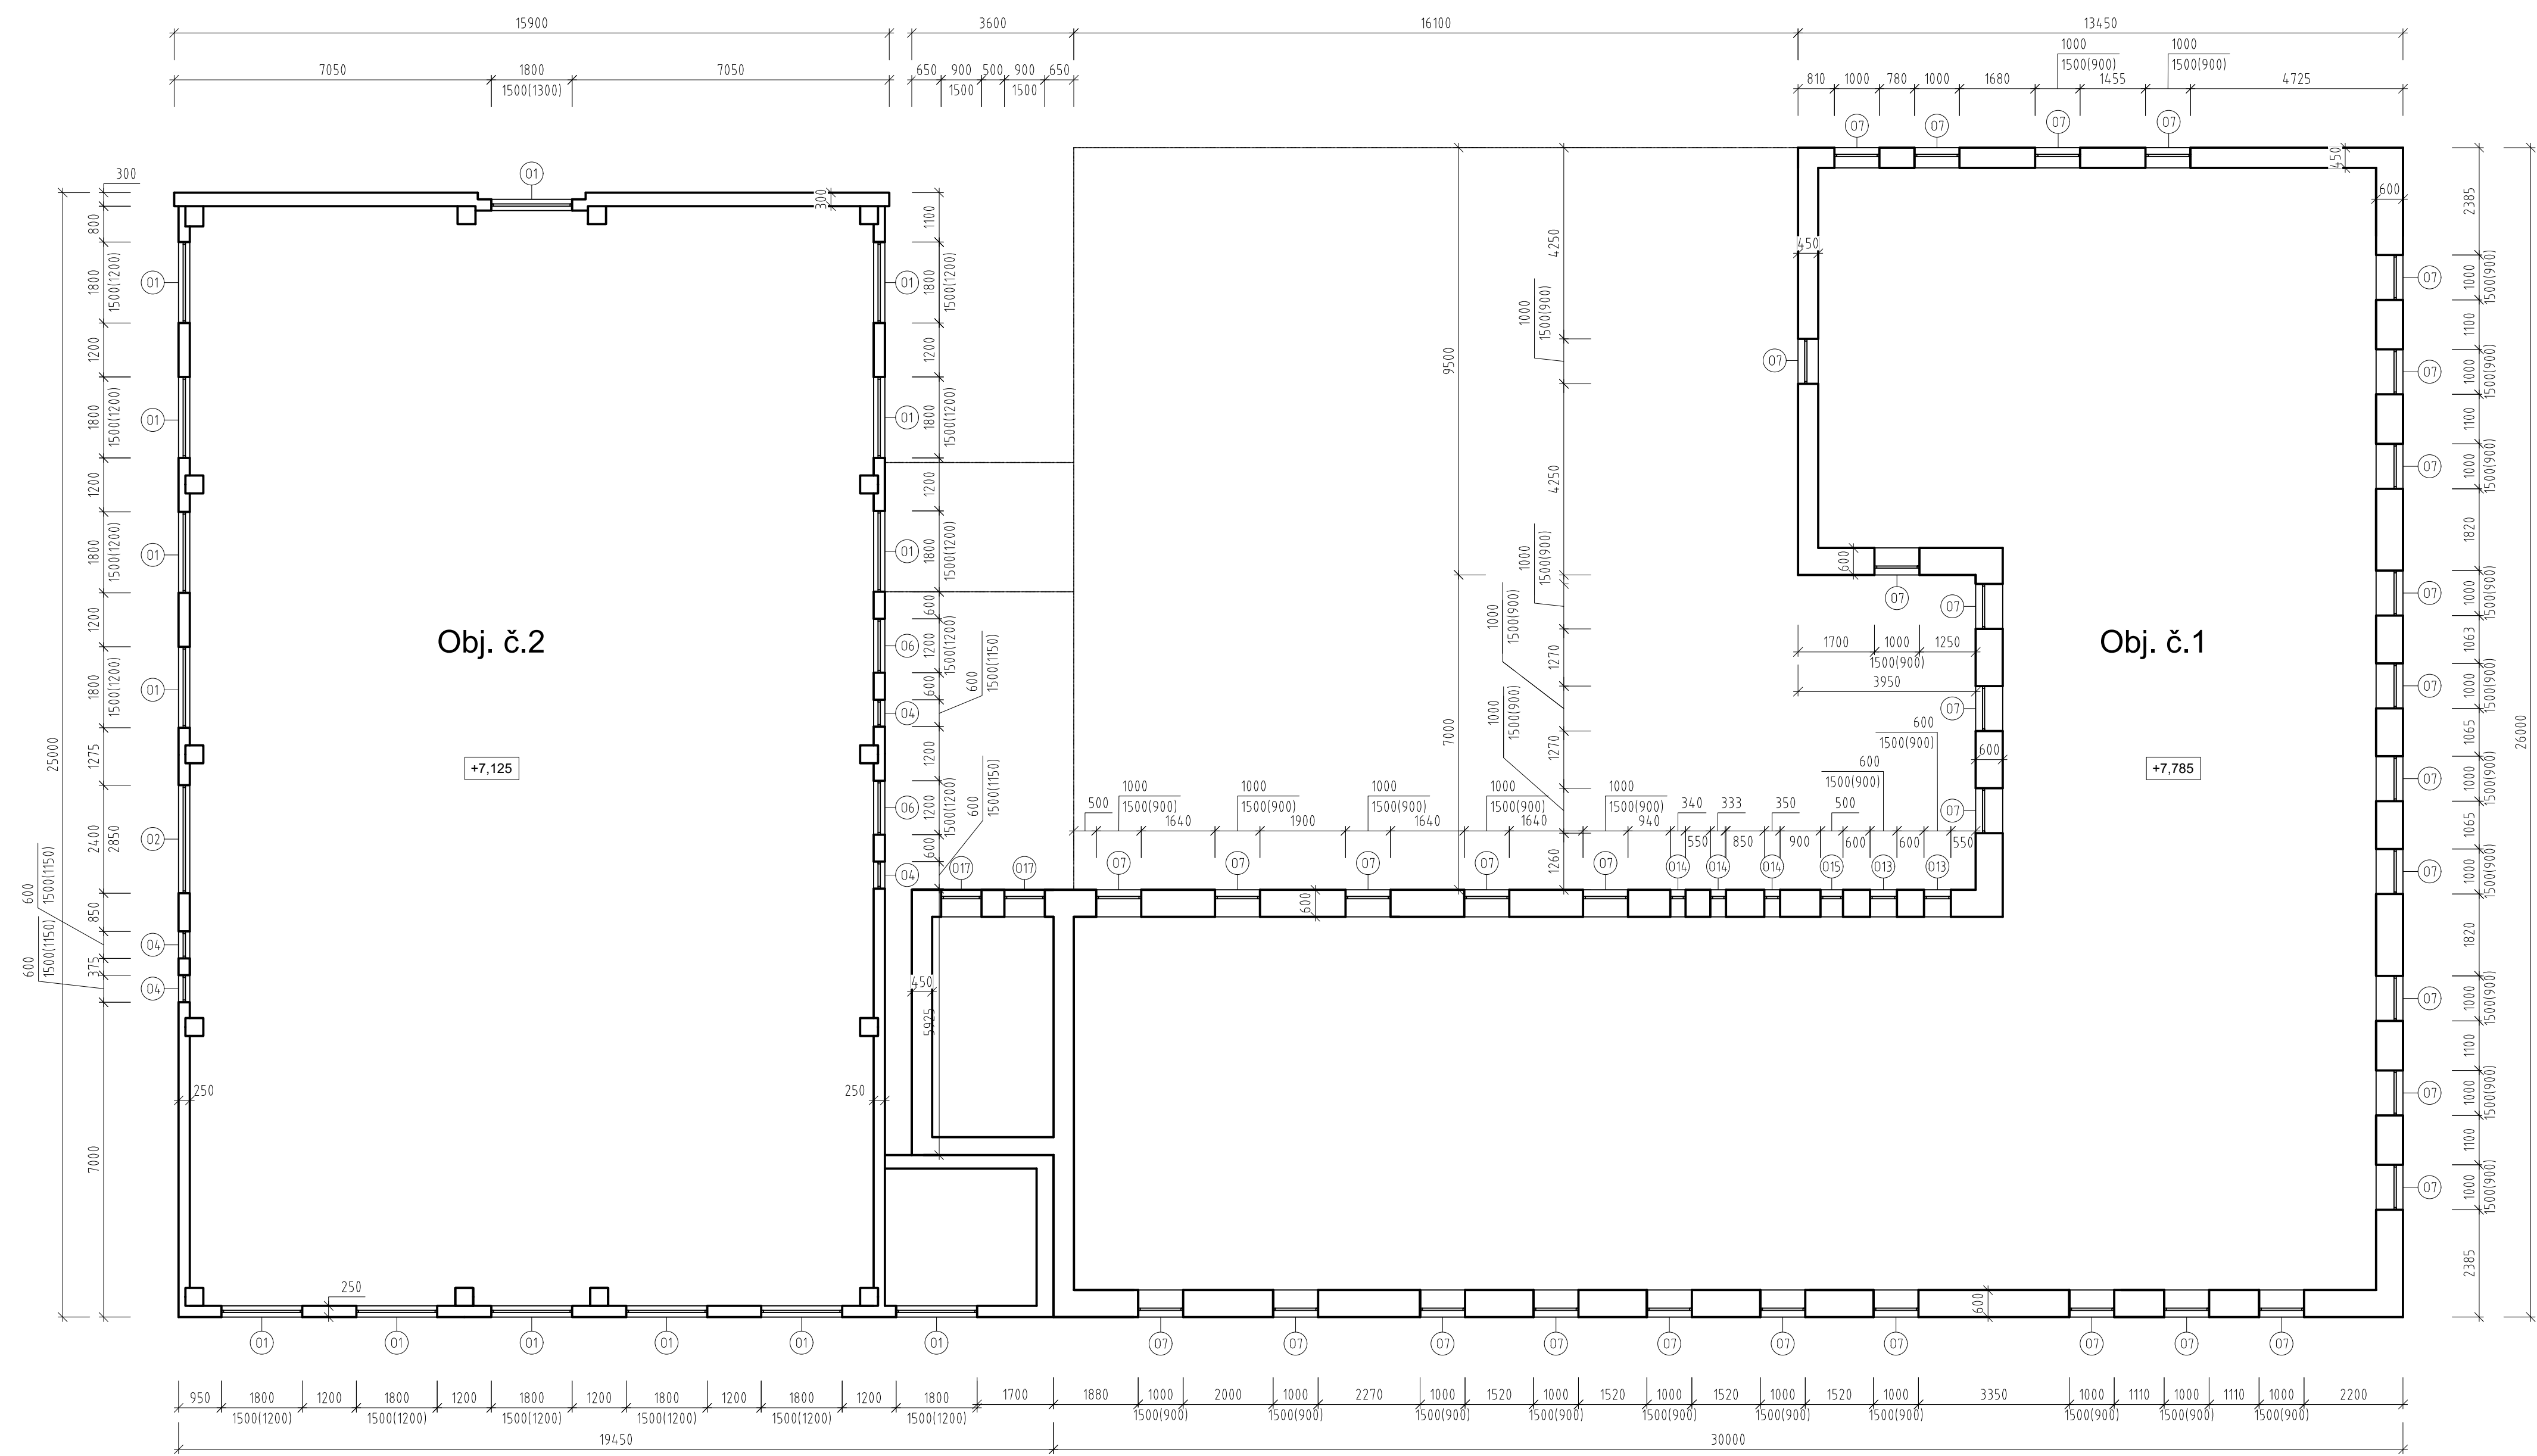

KONTROLOVAL:		VYPRACOVAL:	
ING. MARTIN MEJNA		Lukáš Kurfart	
INVESTOR:			
Středočeský kraj			
MÍSTO STAVBY:		MĚŘÍTKO:	1:100
Kladno, K Nemocnici 2007 parc. č. 3315, k.ú. Kladno [665061]		STUPEŇ PD:	Pasport objektu
NÁZEV PROJEKTU:		DATUM:	11/2022
Pasport objektu - Střední odborná škola a Střední odborné učiliště, Kladno, Dubská		FORMÁT:	A1
OBSAH VÝKRESU:		VÝKRES ČÍSLO:	4
Objekt č.1, 2 - půdorys 3NP			