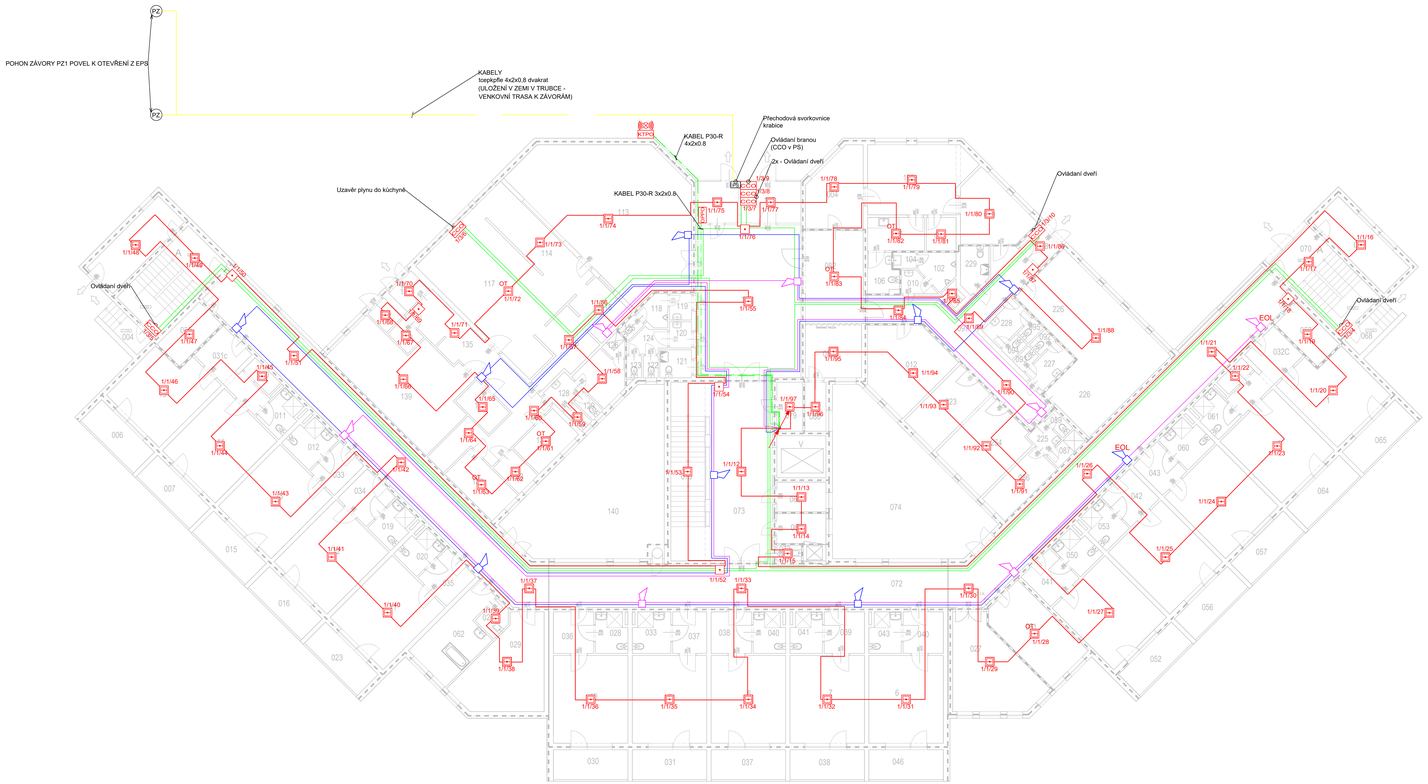
POHON ZÁVORY PZ1 POVEL K OTEVŘENÍ Z EPS
PZ
PZ
KABELY
teplepříe 4x2x0,8 dvakrat
(ULOŽENÍ V ZEMI V TRUBCE -
VENKOVNÍ TRASA K ZÁVORÁM)
KTPO
KABEL P30-R
4x2x0,8
Přechodová svorkovnice
krabice
Ovládání branou
(CCO v PS)
2x - Ovládání dveří
CCO
Uzavře plynu do kůchyně
KABEL P30-R 3x2x0,8
Ovládání dveří
Ovládání dveří
Ovládání dveří
EOL
EOL
EOL
OPPO
OPPO
OPPO
OPPO
OT
OT
OT