


KOORDINAČNÍ SITUAČNÍ VÝKRES – ČÁST 2
M 1:500

 

LEGENDA:

- | | |
|--|---------------|
| | NOVÝ STAV |
| | NOVÝ STAV |
| | NOVÝ STAV |
| | NOVÝ STAV |
| | NOVÝ STAV |
| | NOVÁ ŠTĚRKÁ |
| | NOVÁ ZELEN' |
| | NOVÝ NASYP |
| | NOVÝ ZŘEZ |
| | NOVÁ KAMEN |
| | NOVÁ KAMEN |
| | NOVÁ KAMEN |
| | NOVÁ KAMEN |
| | NOVÁ KAMEN |
| | NOVÁ KAMEN |
| | NOVÁ KAMEN |
| | NOVÁ KAMEN |
| | STAVAJÍCÍ ST. |
| | OCHRANA ST. |
| | NÁHRADNÍ V. |

LEGENDA KATASTRU:

- HRANICE KATASTRÁLNÍCH ÚZEMÍ
HRANICE PARCELY KATASTRU NEMOVITOSTÍ
1255 ČÍSLO POZEMKOVÉ PARCELY KATASTRU NEMOVITOSTÍ
1255 ČÍSLO STAVEBNÍ PARCELY KATASTRU NEMOVITOSTÍ
HRANICE TRVALÝCH ZÁBORŮ
HRANICE DOČASNÝCH ZÁBORŮ

SEZNAM STAVEBNÍCH OBJEKTŮ

SO 101 - SILNICE II/113
SO 102 - PROPUSTEK V KM 1,88342
SO 103 - PROPUSTEK U MLÝNA
SO 104 - PROPUSTEK V KM 0,96347
SO 201 - MOST EV. Č. 113-015 PŘES ŘEKU CHOTÝŠANKU
SO 202 - OPĚVNÁ ZĚď

SF7NAM NAVAZUJÍCÍCH STAVE

"II/113 BÍLÉ KOVICE, MOST EV. Č. 113.014 PŘES POTOK V OBCI BÍLÉ KOV

SEZNAM SOUVISEJÍCÍCH STAVEB


"PŘELOŽKA SDĚLOVACÍHO VEDENÍ"


LEGENDA INŽENÝRSKÝCH S

- | | |
|-----------------|--|
| — 30 — 30 — | STAVAJÍCÍ KANALIZACE DEŠŤOVÁ, NEOVĚŘENÁ (OBEC BILKOVICE) |
| — 10 — 10 — | STAVAJÍCÍ SILOVÉ VEDENÍ NÍZKÉHO NAPĚTÍ, NADZEMNÍ (ČEZ DISTRIBUCE, a.s.) |
| — 10 — 10 — | STAVAJÍCÍ SILOVÉ VEDENÍ NÍZKÉHO NAPĚTÍ, PODZEMNÍ, NEOVĚŘENÉ (ČEZ DISTRIBUCE, a.s.) |
| — 10 — 10 — | STAVAJÍCÍ SILOVÉ VEDENÍ VYSOKÉHO NAPĚTÍ, NADZEMNÍ (ČEZ DISTRIBUCE, a.s.) |
| — CETN — | STAVAJÍCÍ SDĚLOVACÍ VEDENÍ, METALICKÉ, NADZEMNÍ (ČESKÁ TELEKOMUNIKAČNÍ INFRASTRUKTURA, a.s.) |
| — CETN — | STAVAJÍCÍ SDĚLOVACÍ VEDENÍ, METALICKÉ, PODZEMNÍ, NEOVĚŘENÉ (ČESKÁ TELEKOMUNIKAČNÍ INFRASTRUKTURA, a.s.) |
| — CETN — | STAVAJÍCÍ SDĚLOVACÍ VEDENÍ, NEPROVOZOVANÉ, NEOVĚŘENÉ (ČESKÁ TELEKOMUNIKAČNÍ INFRASTRUKTURA, a.s.) |
| — TELA — TELA — | STAVAJÍCÍ PODZEMNÍ KOMUNIKAČNÍ VEDENÍ A ZAŘÍZENÍ VEŘEJNÉ KOMUNIKAČNÍ SÍTĚ (TELIA CARRIER CZECH REPUBLIC, a.s.) |
| — 10 — 10 — | STAVAJÍCÍ SILOVÉ VEDENÍ VEŘEJNÉHO OSVĚTLENÍ, NADZEMNÍ (OBEC BILKOVICE) |
| — 10 — 10 — | STAVAJÍCÍ SILOVÉ VEDENÍ VEŘEJNÉHO OSVĚTLENÍ, PODZEMNÍ, NEOVĚŘENÉ (OBEC BILKOVICE) |
| — CETN — | RUŠENÉ SDĚLOVACÍ VEDENÍ, METALICKÉ, PODZEMNÍ, NEOVĚŘENÉ (ČESKÁ TELEKOMUNIKAČNÍ INFRASTRUKTURA, a.s.) |
| — CETN — | NOVÉ SDĚLOVACÍ VEDENÍ, METALICKÉ, PODZEMNÍ (ČESKÁ TELEKOMUNIKAČNÍ INFRASTRUKTURA, a.s.) |
| — — — — — | NOVÁ PODELNÁ DRENÁŽ (KSOŠ SČK) |

POZNÁMKY

- ① PRO ZPŘEHLEDNĚNÍ NEJSOU NA VÝKRESE ZOBRAZENY A ZAKÓTOVÁNY NĚKTERÉ VIDITELNÉ HRA
② PRO ZPŘEHLEDNĚNÍ NEJSOU NA VÝKRESE ZOBRAZENA OCHRANNÁ PÁSMA NADZEMNÍCH A POD
TECHNICKÉ INFRASTRUKTURY, KTERÉ JSOU UVEDENY V PŘÍLOZE "B – SOUHRNNÁ TECHNICKÁ

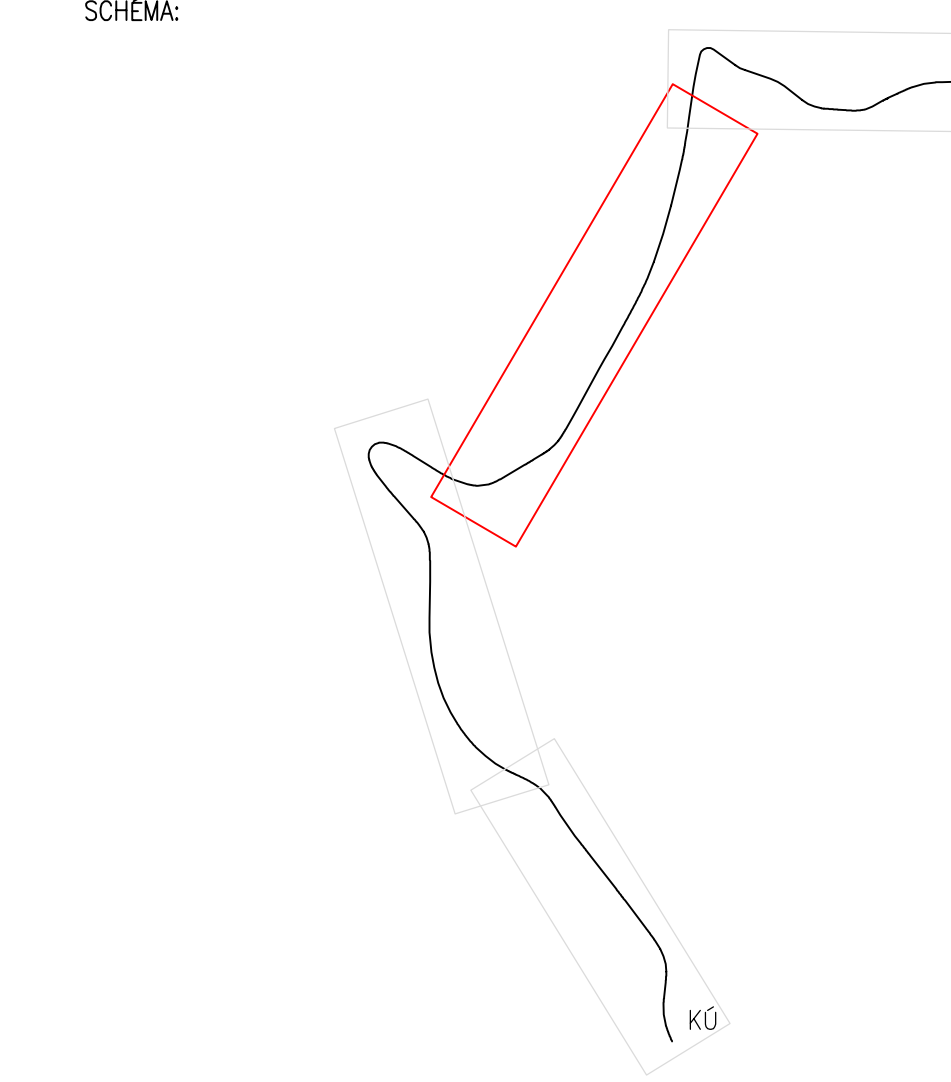

OBJEDNATEL	KRAJSKÁ SPRÁVA A ÚDRŽBA SILNIC STŘEDOČESKÉHO KRAJE PŘÍSPĚVKOVÁ ORGANIZACE ZBOROVSKÁ 11, 150 21 PRAHA 5	
ZÁSTUPCE OBJEDNATELE	STANISLAV POHUNEK	

OZN. ZMĚNY	POPIS ZMĚNY	DATUM	PODP.

PROJEKTANT	IM-PROJEKT, INŽENÝRSKÁ A MOSTNÍ KONSTRUKCE, s.r.o. OHAŘANČICKÁ 168, 530 09 PARDUBICE TEL: 533 446 0862 / FAX: 533 446 089, im-projekt@im-projekt.cz, www.im-projekt.cz			 IM-PROJEKT INŽENÝRSKÁ A MOSTNÍ KONSTRUKCE OHAŘANČICKÁ 168 TEL: 533 446 0862 FAX: 533 446 089 im-projekt@im-projekt.cz www.im-projekt.cz
ZAKÁZKOVÉ ČÍSLO	2018656			
ZODP. PROJEKTANT	ING. MARTIN VAŠÁK			
VYPRACOVÁL	ING. MARTIN MEJZLÍČ			
KONTROLOVAL	ING. MIROSLAV TOBEK			

GENERÁLNÍ PROJEKTANT		IM-PROJEKT, INŽENÝRSKÉ A MOSTNÍ KONSTRUKCE, s.r.o. OHRAZENICKÁ 169, 530 09 PAROUBICE TEL: 533 446 080-2, im-projekt@im-projekt.cz, www.im-projekt.cz		IM-PROJEKT INŽENÝRSKÉ A MOSTNÍ KONSTRUKCE OHRAZENICKÁ 169/3 TEL: 533 446 FAX: 533 446 im-projekt@im-projekt.cz www.im-projekt.cz															
HLAVNÍ INŽENÝR PROJEKTU		ING. TOMÁŠ PATEČEK																	
KRAJ: STŘEDOČESKÝ		ORP: VLAŠIM		KATASTR: BÍLKOVICERADOŠTICE															
STAVBA: II/113 BÍLKOVICE, MOST EV.Č.113-015																			
ČÁST : SITUAČNÍ VÝKRESY																			
PŘÍLOHA: KOORDINAČNÍ SITUAČNÍ VÝKRES - ČÁST 2																			
<table><tr><td>FORMÁT</td><td>10xA4</td></tr><tr><td>DATUM</td><td>ŽÁŘÍ</td></tr><tr><td>STUPEŇ</td><td>PDPS</td></tr><tr><td>ČÍSLO ZAK.</td><td>20186</td></tr><tr><td>MÉRITKO</td><td>1:500</td></tr><tr><td>ČÍSLO PŘÍLOHY:</td><td>ČÍSLO DOK.</td></tr><tr><td>C.2.02</td><td></td></tr></table>						FORMÁT	10xA4	DATUM	ŽÁŘÍ	STUPEŇ	PDPS	ČÍSLO ZAK.	20186	MÉRITKO	1:500	ČÍSLO PŘÍLOHY:	ČÍSLO DOK.	C.2.02	
FORMÁT	10xA4																		
DATUM	ŽÁŘÍ																		
STUPEŇ	PDPS																		
ČÍSLO ZAK.	20186																		
MÉRITKO	1:500																		
ČÍSLO PŘÍLOHY:	ČÍSLO DOK.																		
C.2.02																			

Dokument je účinný pouze ve smyslu přílohy zákona o čes. věcech z jeho části může být kopírován nebo jinak zpracován za předpokladu poskytnutí souhlasu se zpracováním datu N-Právní, Kancelář a mosty