


NOVÝ STAV – PŮDORYS
M 1:50

LEGENDA KATASTRU:

- HRANICE KATASTRÁLNÍCH ÚZEMÍ
- HRANICE PARCELY KATASTRU NEMOVITOSTÍ
- xx/xx ČÍSLO PARCELY KATASTRU NEMOVITOSTÍ
- - - - HRANICE PARCELY ZJEDNODUŠENÉ EVIDENCE
- (xx) ČÍSLO PARCELY ZJEDNODUŠENÉ EVIDENCE
- - - - HRANICE STAVBY

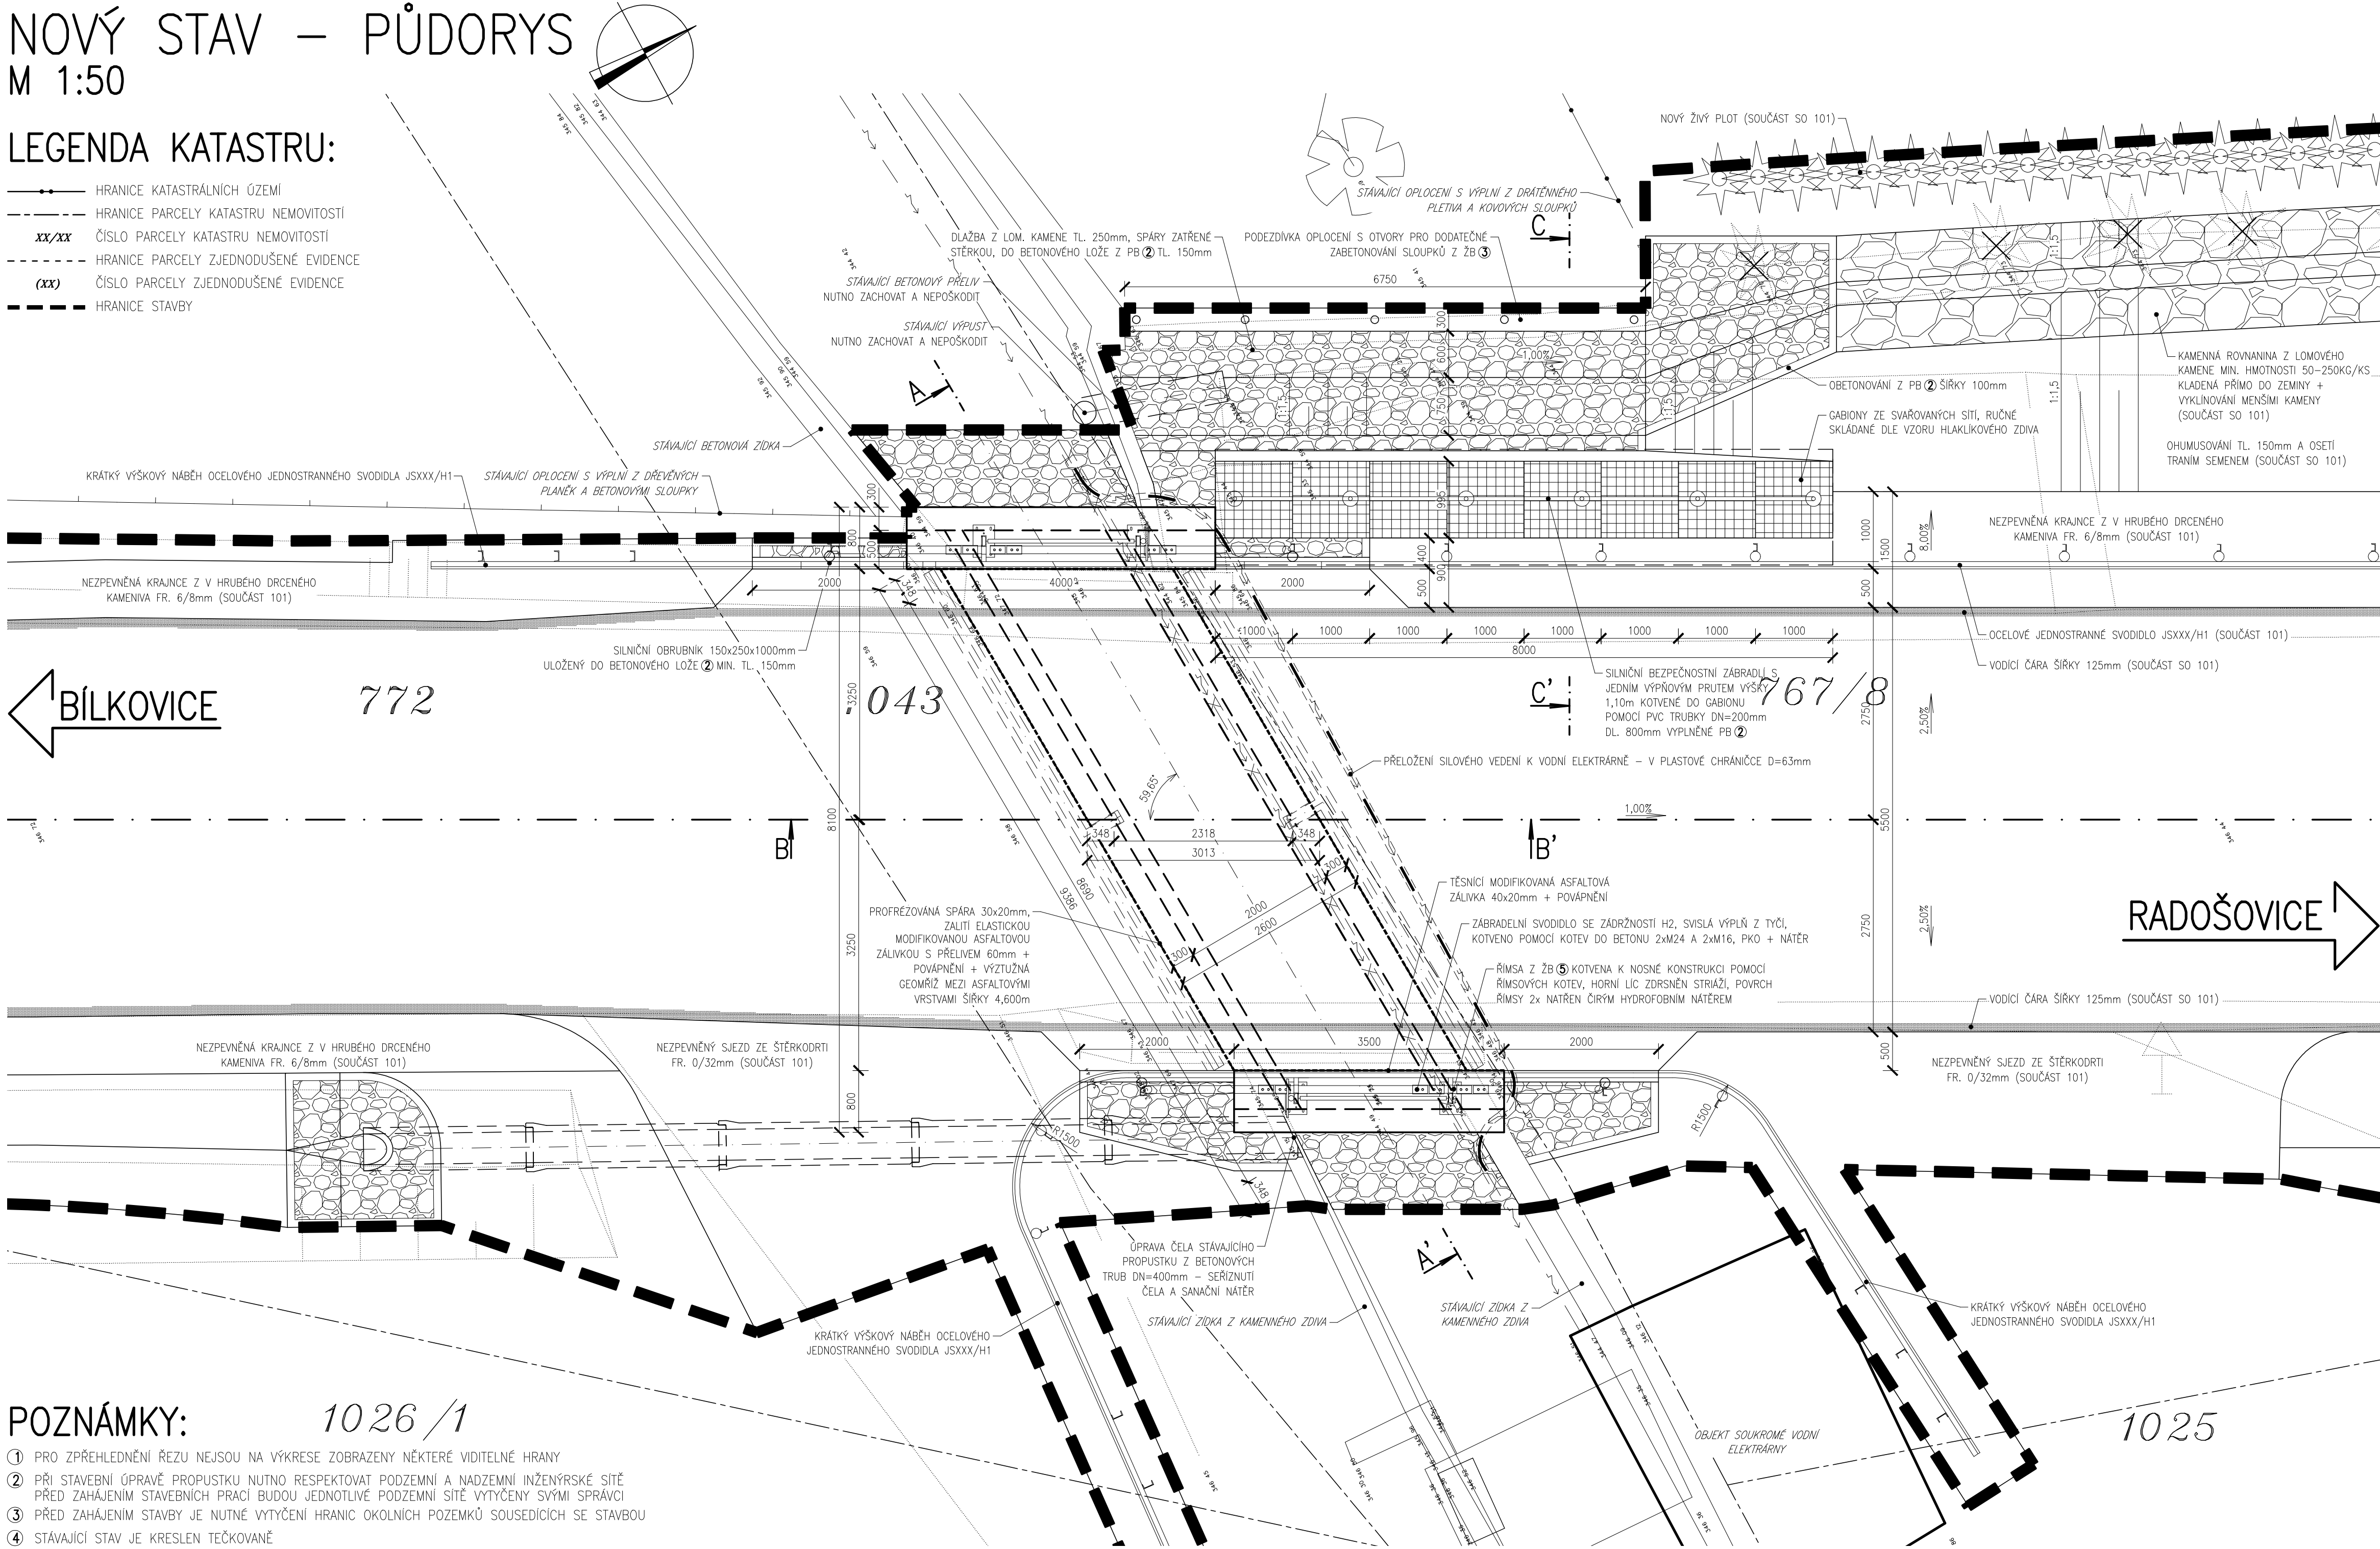

POZNÁMKY: 1026 / 1

- PRO ZPŘEHLEDNĚNÍ ŘEZU NEJSOU NA VÝKRESE ZOBRAZENY NĚKTERÉ VIDITELNÉ HRANY
- PŘI STAVEBNÍ ÚPRAVĚ PROPUSTKU NUTNO RESPEKTOVAT PODZEMNÍ A NADZEMNÍ INŽENÝRSKÉ SÍTĚ PŘED ZAHÁJENÍM STAVEBNÍCH PRACÍ BUDOU JEDNOTLIVÉ PODZEMNÍ SÍTĚ VYTÝČENY SVÝMI SPRÁVCI
- PŘED ZAHÁJENÍM STAVBY JE NUTNÉ VYTÝČENÍ HRANIC OKOLNÍCH POZEMKŮ SOUSEDÍCÍCH SE STAVBOU
- STÁVAJÍCÍ STAV JE KRESLEN TEČKOVANĚ

DRUHY POUŽITÝCH BETONŮ

- BETON ČSN EN 206+A1-C12/15-X0 (CZ)-CI 1,0-Dmax 22-S2
 - BETON ČSN EN 206+A1-C25/30-XF3 (CZ)-CI 1,0-Dmax 16-S3
 - BETON ČSN EN 206+A1-C25/30-XC2+XF3+XA1 (CZ)-CI 0,4-Dmax 22-S3
 - BETON ČSN EN 206+A1-C30/37-XC4+XD3+XF3+XA1 (CZ)-CI 0,4-Dmax 22-S3
 - BETON ČSN EN 206+A1-C30/37-XC4+XD3+XF4 (CZ)-CI 0,4-Dmax 16-S4
- PODKLADNÍ BETON
LOŽE KAMENNÉ DLAŽBY
ZÁKLADY
ŘAM, KRÍDLA
ŘÍMSY

LEGENDA INŽENÝRSKÝCH SÍTÍ:

- ~— STÁVAJÍCÍ SILOVÉ VEDENÍ NÍZKÉHO NAPĚTÍ, PODZEMNÍ (ING. JAROSLAV OLT)
- ~— PŘELOŽKA SILOVÉHO VEDENÍ NÍZKÉHO NAPĚTÍ, PODZEMNÍ (ING. JAROSLAV OLT)

OBJEDNATEL	KRAJSKÁ SPRÁVA A ÚDRŽBA SILNIC STŘEDOČESKÉHO KRAJE PŘÍSPĚVKOVÁ ORGANIZACE ZBOROVSKÁ 11, 150 21 PRAHA 5	
ZÁSTUPCE OBJEDNATELE	STANISLAV POHUNEK	

SOUŘADNÝ SYSTÉM: S-JTSK
VÝŠKOVÝ SYSTÉM: B.p.v.

OZN. ZMĚNY	POPIS ZMĚNY	DATUM	PODPIS

PROJEKTANT	IM-PROJEKT, INŽENÝRSKÉ A MOSTNÍ KONSTRUKCE, s.r.o. OHRAZENICKÁ 169, 530 09 PARDUBICE TEL: 533 446 080-2, FAX: 533 446 089, im-projekt@im-projekt.cz, www.im-projekt.cz	IM-PROJEKT, INŽENÝRSKÉ A MOSTNÍ KONSTRUKCE, s.r.o. OHRAZENICKÁ 169, 530 09 PARDUBICE TEL: 533 446 080-2 FAX: 533 446 089 im-projekt@im-projekt.cz www.im-projekt.cz
ZAKÁZKOVÉ ČÍSLO	2018656	
ZODP. PROJEKTANT	ING. MIROSLAV TOBEK	
VYPRACOVAL	ING. TOMÁŠ GROSS	
KONTROLOVAL	ING. MARTIN VAŠÁK	

GENERÁLNÍ PROJEKTANT	IM-PROJEKT, INŽENÝRSKÉ A MOSTNÍ KONSTRUKCE, s.r.o. OHRAZENICKÁ 169, 530 09 PARDUBICE TEL: 533 446 080-2, im-projekt@im-projekt.cz, www.im-projekt.cz	IM-PROJEKT, INŽENÝRSKÉ A MOSTNÍ KONSTRUKCE, s.r.o. OHRAZENICKÁ 169, 530 09 PARDUBICE TEL: 533 446 080-2 FAX: 533 446 089 im-projekt@im-projekt.cz www.im-projekt.cz
HLAVNÍ INŽENÝR PROJEKTU	ING. TOMÁŠ PÁTEČEK	
KRAJ: STŘEDOČESKÝ	ORP: VLAŠIM	KATASTR: BÍLKOVICERADOŠOVICE
STAVBA:	II/113 BÍLKOVICE, MOST EV.Č.113-015	
ČÁST :	SO 103 - PROPUSTEK U MLÝNA	
PŘÍLOHA:	NOVÝ STAV - PŮDORYS	
FORMÁT	8xA4	
DATUM	ZÁŘÍ 2022	
STUPEŇ	PDPS	
ČÍSLO ZAK.	2018656	
MĚŘÍTKO	1:50	
ČÍSLO PŘÍLOHY:	D.1.1.2.2	ČÍSLO PARE:

Dokumentaci lze užívat pouze ve smyslu příslušné smlouvy o dílo výkres, či jeho část, může být kopírován nebo jiným způsobem rozšiřován pouze po předchozím souhlasu IM-Projekt, inženýrské a mostní konstrukce, s.r.o.