



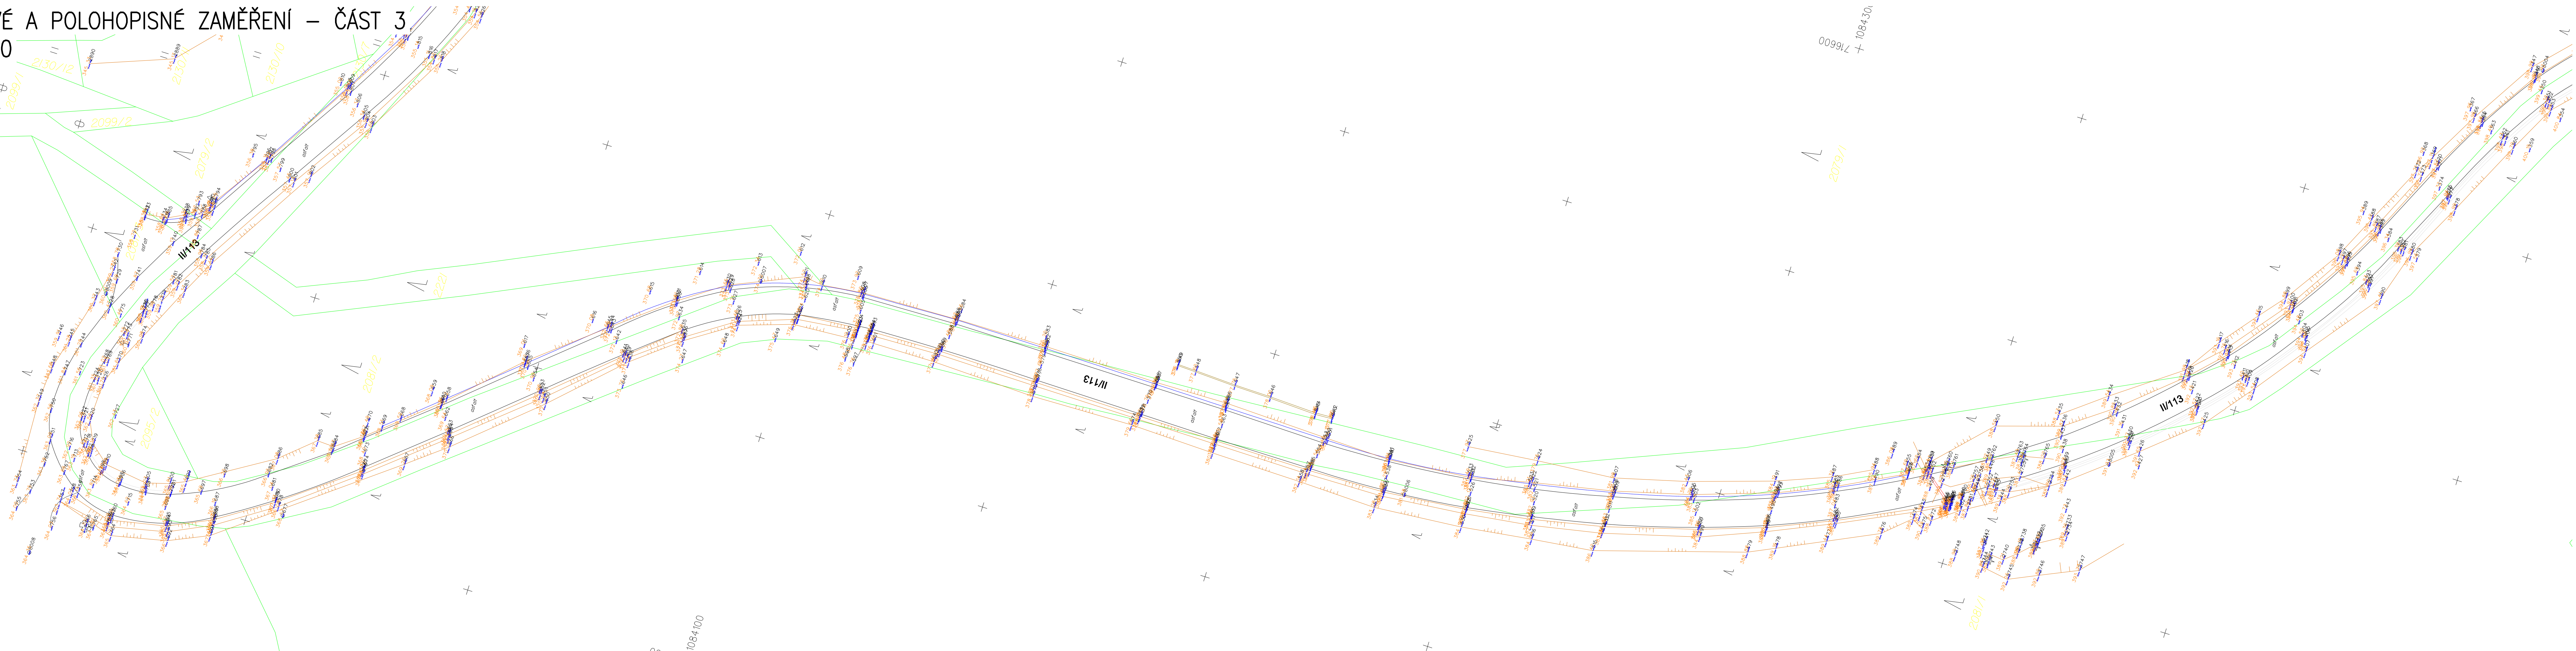

VÝŠKOVÉ A POLOHOVISNÉ ZAMĚŘENÍ – ČÁST 3
M 1:500

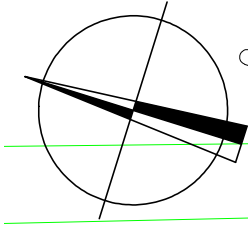

OBJEDNATEL	KRAJSKÁ SPRÁVA A ÚDRŽBA SILNIC STŘEDOČESKÉHO KRAJE PŘÍSPĚVKOVÁ ORGANIZACE ZBOROVSKÁ 11, 150 21 PRAHA 5	
ZÁSTUPCE OBJEDNATELE	STANISLAV POHUNEK	

OZN. ZMĚNY	POPIS ZMĚNY	DATUM	PODPIS

ZHOTOVITEL	GEOLINE, spol. s r.o. NA KŘIVCE 1374/96, 102 00 PRAHA 10 - MICHLE TEL: 222 360 920, info@geoline.cz, www.geoline.cz	 GEOLINE, spol. s r.o. NA KŘIVCE 1374/96 102 00 PRAHA 10 - MICHLE TEL: 222 360 290 info@geoline.cz www.geoline.cz
ZAKÁZKOVÉ ČÍSLO	5/2019	
ZODP. ZÁSTUPCE	ING. MILAN HALABURT	
VYPRACOVAL	ING. FILIP ŠPAČEK	
ZAMĚŘIL	TOMÁŠ SOUKUP	

GENERÁLNÍ PROJEKTANT		IM-PROJEKT, INŽENÝRSKÉ A MOSTNÍ KONSTRUKCE, s.r.o. OHRÁZENICKÁ 169, 530 09 PARDUBICE TEL: 533 446 080-2, im-projekt@im-projekt.cz, www.im-projekt.cz		 IM-PROJEKT INŽENÝRSKÉ A MOSTNÍ KONSTRUKCE, s.r.o. OHRÁZENICKÁ 169, 530 09 PARDUBICE TEL: 533 446 080-2 FAX: 533 446 089 im-projekt@im-projekt.cz www.im-projekt.cz
HLAVNÍ INŽENÝR PROJEKTU		ING. TOMÁŠ PÁTEČEK 		
KRAJ: STŘEDOČESKÝ		ORP: VLAŠIM	KATASTR: BÍLKOVICE / RADOŠOVICE	
STAVBA: II/113 BÍLKOVICE, MOST EV.Č.113-015				FORMÁT 7 x A4
ČÁST : GEODETICKÝ PODKLAD				DATUM ZÁŘÍ 2022
				STUPEŇ PDPS
				ČÍSLO ZAK. 2018656
PŘÍLOHA: VÝŠKOVÉ A POLOHOVISNÉ ZAMĚŘENÍ - ČÁST 3				MĚŘÍTKO 1:500
				ČÍSLO PŘÍLOHY: E.5.1.2.03
Dokumentaci lze učitvat pouze ve smyslu příkladů snímky o dílu, výkres 5) jako část může být kopírován nebo jiným způsobem rozšiřován pouze po předchozí souhlasu IM-PROJEKT, inženýrské a mostní konstrukce, s.r.o.				

Dokumentaci lze užívat pouze ve smyslu příslušné smlouvy o dílo, výkres či jeho část může být kopírován nebo jiným způsobem rozšiřován pouze po předchozím souhlasu IM-Projekt, inženýrské a mostní konstrukce, s.r.o.