

NOVÝ STAV – ROZVINUTÝ POHLED A-A'

M 1:50


DRUHY POUŽITÝCH BETONŮ

- ① BETON ČSN EN 206+A1-C12/15-X0 (CZ)-CI 1,0-Dmax 22-S2
- ② BETON ČSN EN 206+A1-C30/37-XC1+XF3+XA1 (CZ)-CI 0,4-Dmax 22-S4
- ③ BETON ČSN EN 206+A1-C30/37-XC4+XF2+XD1+XA1 (CZ)-CI 0,4-Dmax 22-S4
- ④ BETON ČSN EN 206+A1-C30/37-XC4+XF4+XD3 (CZ)-CI 0,4-Dmax 16-S4
- ⑤ BETON ČSN EN 206+A1-C25/30-XF3 (CZ)-CI 1,0-Dmax 16-S3

PODKLADNÍ BETON  
ZÁKLADY  
DŘÍK, PRÁH  
ŘÍMSA  
LOŽE KAMENNÉ DLAŽBY


POZNÁMKY


- ① PRO ZPŘEHLEDNĚNÍ NEJSOU VE VÝKRESU ZOBRAZENY A ZAKÓTOVÁNY NĚKTERÉ VIDITELNÉ HRANY
- ② PŘI OPRAVĚ OPĚRNÉ ZDI JE NUTNÉ RESPEKTOVAT PODZEMNÍ INŽENÝRSKÉ SÍTĚ  
PŘED ZAHÁJENÍM STAVEBNÍCH PRACÍ MUSÍ BÝT JEDNOTLIVÉ PODZEMNÍ SÍTĚ VYTYČENY SVÝMI SPRÁVCI
- ③ STÁVAJÍCÍ STAV JE KRESLEN TEČKOVANĚ
- ④ PŘEVEDENÍ VODY PŘES STAVENIŠTĚ BUDE ZAJIŠTĚNO POMOCÍ DOČASNÉHO ZATRUBNĚNÍ POTOKA

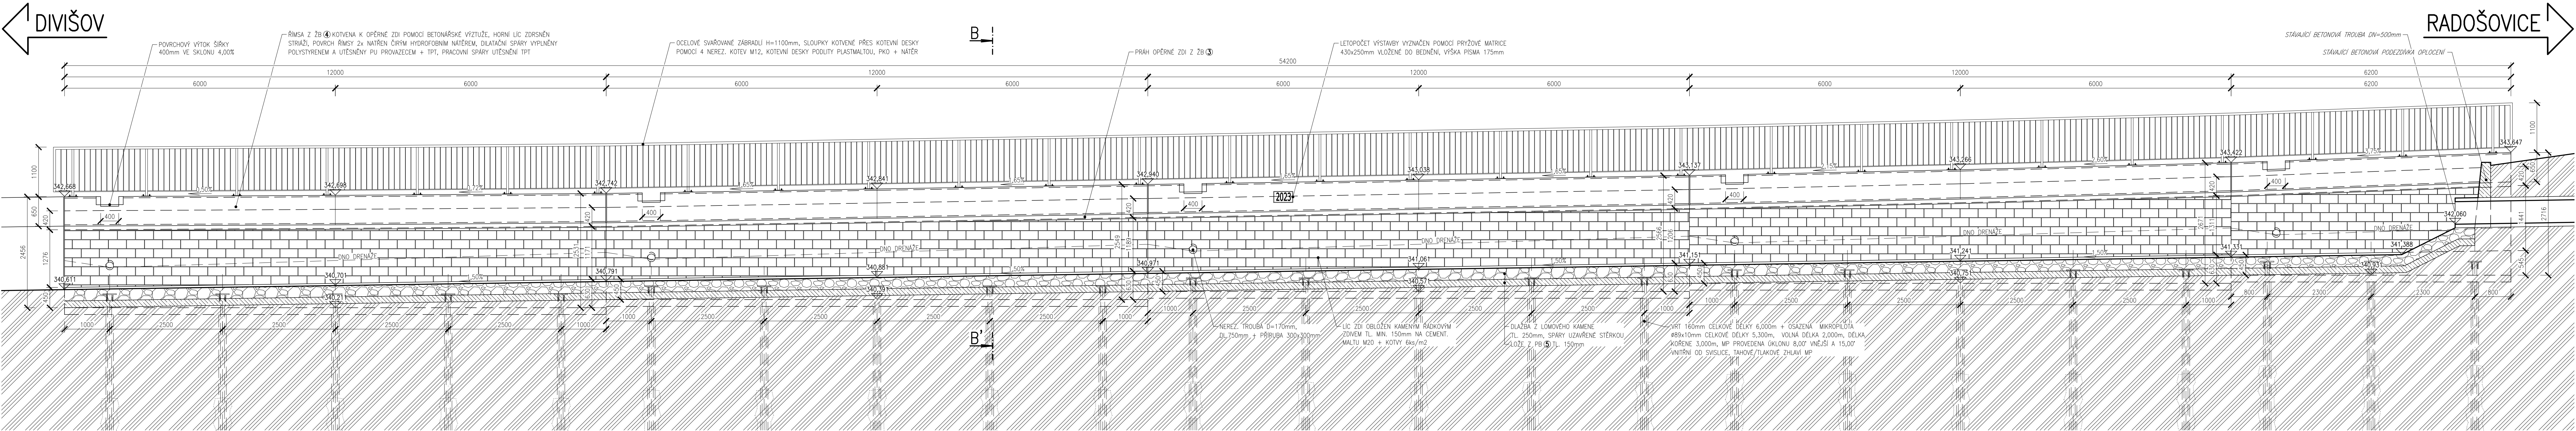

OBJEDNATEL	KRAJSKÁ SPRÁVA A ÚDRŽBA SILNIC STŘEDOČESKÉHO KRAJE PŘÍSPĚVKOVÁ ORGANIZACE ZBOROVSKÁ 11, 150 21 PRAHA 5	
ZÁSTUPCE OBJEDNATELE	STANISLAV POHUNEK	

SOUŘADNÝ SYSTÉM: S-JTSK VÝŠKOVÝ SYSTÉM: B.p.v.			
OZN. ZMĚNY	POPIS ZMĚNY	DATUM	PODPIS

PROJEKTANT	IM-PROJEKT, INŽENÝRSKÉ A MOSTNÍ KONSTRUKCE, s.r.o. OHAZENICKÁ 169, 530 09 PARDUBICE TEL: 533 446 080-2, FAX: 533 446 089, im-projekt@im-projekt.cz, www.im-projekt.cz		<div>IM-PROJEKT, INŽENÝRSKÉ A MOSTNÍ KONSTRUKCE, s.r.o.</div> <div><div>OHAZENICKÁ 169, 530 09 PARDUBICE TEL: 533 446 080-2 FAX: 533 446 089 im-projekt@im-projekt.cz www.im-projekt.cz</div></div>
ZAKÁZKOVÉ ČÍSLO	2018656		
ZODP. PROJEKTANT	ING. MARTIN VAŠÁK		
VYPRACOVAL	ING. TOMÁŠ GROSS		
KONTROLOVAL	ING. MARTIN VAŠÁK		

GENERÁLNÍ PROJEKTANT		IM-PROJEKT, INŽENÝRSKÉ A MOSTNÍ KONSTRUKCE, s.r.o. OHAZENICKÁ 169, 530 09 PARDUBICE TEL: 533 446 080-2, im-projekt@im-projekt.cz, www.im-projekt.cz		<div>IM-PROJEKT INŽENÝRSKÉ A MOSTNÍ KONSTRUKCE, s.r.o. OHAZENICKÁ 169, 530 09 PARDUBICE TEL: 533 446 080-2 FAX: 533 446 089 im-projekt@im-projekt.cz www.im-projekt.cz</div>	
HLAVNÍ INŽENÝR PROJEKTU		ING. TOMÁŠ PÁTEČEK		<div> PROJEKT</div>	
KRAJ: STŘEDOČESKÝ		ORP: VLAŠIM		KATASTR: BÍLKOVICERADOŠOVICE	
STAVBA:					
II/113 BÍLKOVICE, MOST EV.Č.113-015					
ČÁST :					
SO 202 - OPĚRNÁ ZEĎ					
PŘÍLOHA:					
NOVÝ STAV - ROZVINUTÝ POHLED A-A'					
D.1.2.2.3					

Dokumentaci lze užívat pouze ve smyslu příslušné smlouvy a dle výše, Si jeho část, může být kopírován nebo jiným způsobem rozšířen pouze po předchozím souhlasu IM-PROJEKT, inženýrské a mostní konstrukce, s.r.o.

Dokumentaci lze užívat pouze ve smyslu příslušné smlouvy o dílo výkres, či jeho část, může být kopírován nebo jiným způsobem rozšiřován pouze po předchozím souhlasu IM-Projekt, inženýrské a mostní konstrukce, s.r.o.