


SITUACE DOTČENÝCH PARCEL – ČÁST 1
M 1:500

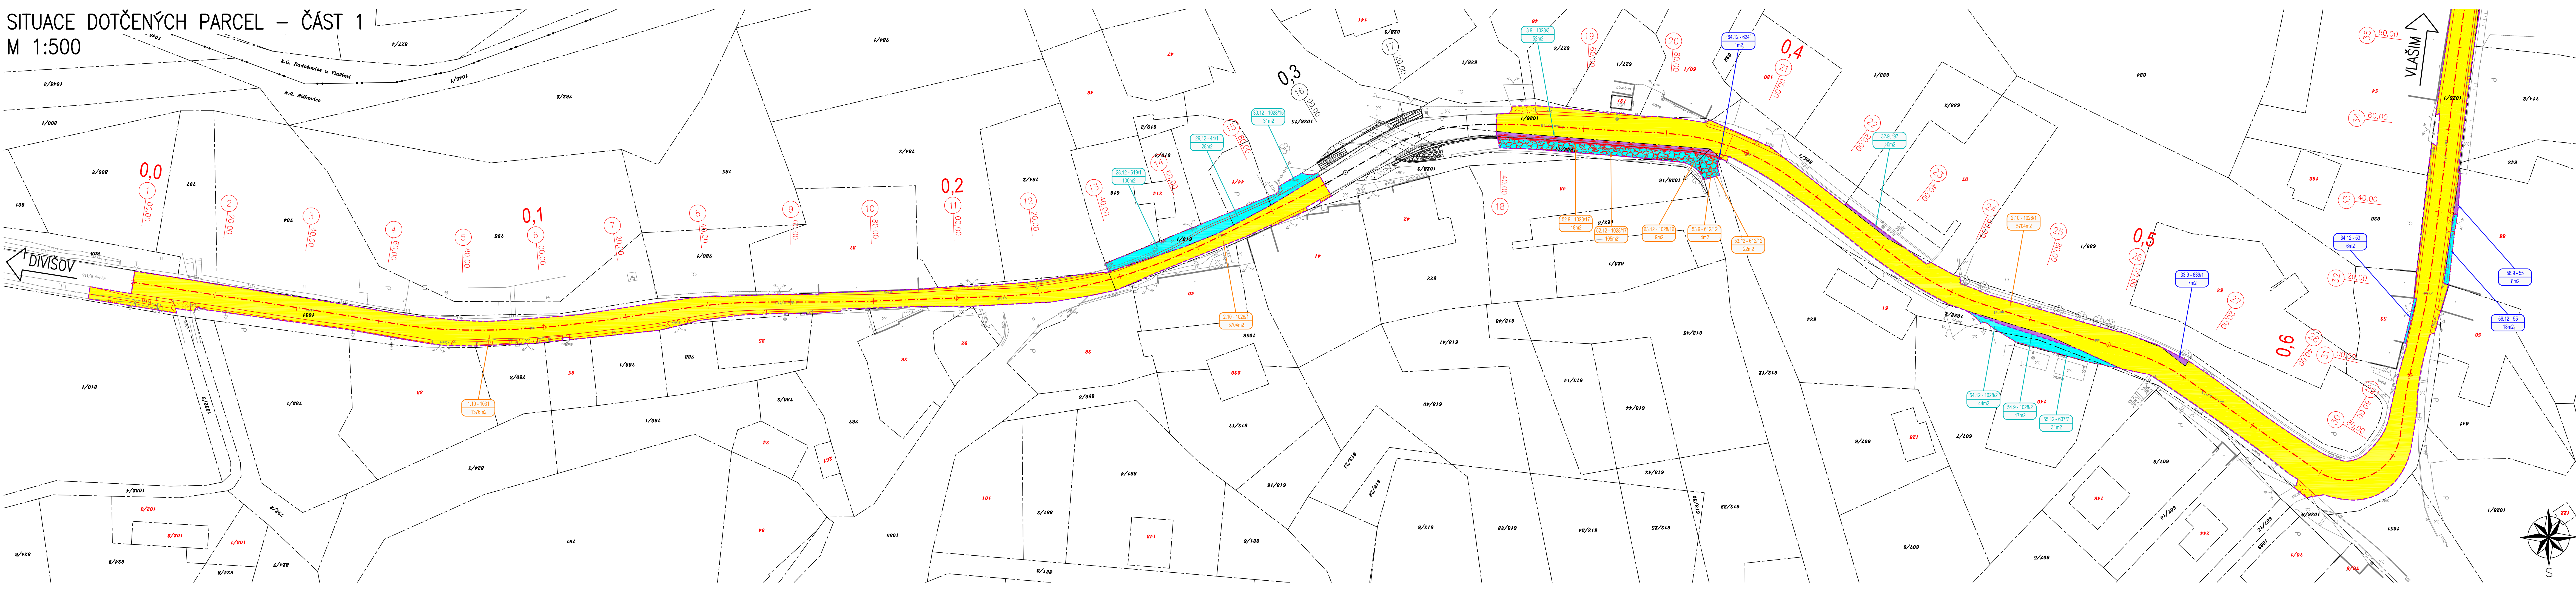

LEGENDA:

- NOVÝ STAV
- NOVÁ ŠTĚRKODŘÍ FR. 0/32mm TL. MIN. 150mm
- NOVÁ KAMENNÁ DLAŽBA DO BETONOVÉHO LOŽE
- NOVÁ KAMENNÁ ROVNANINA
- ZÁBOR – POZEMKY ČR A SČK
- ZÁBOR – POZEMKY OBCE BÍLKOVICE A RADOŠOVICE
- ZÁBOR – SOUKROMÉ POZEMKY
- TRVALÝ ZÁBOR BEZ VÝKUPU (KSÚS SČK)
- TRVALÝ ZÁBOR S VÝKUPEM (KSÚS SČK)
- DOČASNÝ ZÁBOR BEZ VÝKUPU (KSÚS SČK)

ČÍSLO SLOUPCE VÝPISU DOTČENÝCH PARCEL

ČÍSLO ZÁBORU

ČÍSLO POZEMKOVÉ / STAVEBNÍ PARCELY KATASTRU NEMOVITOSTÍ

PLOCHA ZÁBORU

LEGENDA KATASTRU:


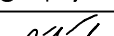
- HRANICE PARCELY KATASTRU NEMOVITOSTÍ
- ČÍSLO POZEMKOVÉ PARCELY KATASTRU NEMOVITOSTÍ
- ČÍSLO STAVEBNÍ PARCELY KATASTRU NEMOVITOSTÍ
- HRANICE TRVALÝCH ZÁBORŮ
- HRANICE DOČASNÝCH ZÁBORŮ

SCHEMA:

OBJEDNATEL	KRAJSKÁ SPRÁVA A ÚDRŽBA SILNIC STŘEDOČESKÉHO KRAJE	
ZÁSTUPCE OBJEDNATELE	PŘÍSPĚVKOVÁ ORGANIZACE ZBOROVSKÁ 11, 150 21 PRAHA 5	
	STANISLAV POHUNEK	

OZN. ZMĚNY	POPIS ZMĚNY	DATUM	PODPIS

ZHOTOVITEL	GEOLINE, spol. s r.o. NA KŘIVCE 1374/96, 102 00 PRAHA 10 - MICHLE TEL: 222 360 920, info@geoline.cz, www.geoline.cz	
ZAKÁZKOVÉ ČÍSLO	5/2019	
ZODP. ZÁSTUPCE	ING. MILAN HALABURT	
VYPRACOVAL	ING. FILIP ŠPAČEK	
ZAMĚŘIL	TOMÁŠ SOUKUP	

GENERÁLNÍ PROJEKTANT		IM-PROJEKT, INŽENÝRSKÉ A MOSTNÍ KONSTRUKCE, s.r.o. OHRÁZENICKÁ 169, 530 09 PAROUBICE TEL: 533 446 080-2, im-projekt@im-projekt.cz, www.im-projekt.cz		 IM-PROJEKT, INŽENÝRSKÉ A MOSTNÍ KONSTRUKCE, s.r.o. OHRÁZENICKÁ 169, 530 09 PAROUBICE TEL: 533 446 080-2 FAX: 533 446 089 im-projekt@im-projekt.cz www.im-projekt.cz
HLAVNÍ INŽENÝR PROJEKTU		ING. TOMAŠ PÁTEČEK 		
KRAJ: STŘEDOČESKÝ		ORP: VLAŠIM	KATASTR: BÍLKOVICERADOŠOVICE	
STAVBA:		II/113 BÍLKOVICE, MOST EV.Č.113-015		
ČÁST :		ZÁBOROVÝ ELABORÁT		
PŘÍLOHA:		SITUACE DOTČENÝCH PARCEL - ČÁST 1		
		FORMÁT	8x44	
		DATUM	ZÁŘÍ 2022	
		STUPEŇ	PDPS	
		ČÍSLO ZAK.	2018656	
		MĚŘÍTKO	1:500	
		ČÍSLO PŘÍLOHY:	ČÍSLO PARCE:	
		E.5.2.1.01		

Dokumentace je účelově pouze ve smyslu předložené přílohy o účelu,

Dokumentace lze užívat pouze ve smyslu příslušné smlouvy o dílo. Výkres, či jeho část, může být kopírován nebo jímým způsobem rozšiřován pouze po předchozím souhlasu IM-PROJEKT, inženýrské a mostní konstrukce, s.r.o.