


SITUACE ZÁBORŮ – ČÁST 4
M 1:500

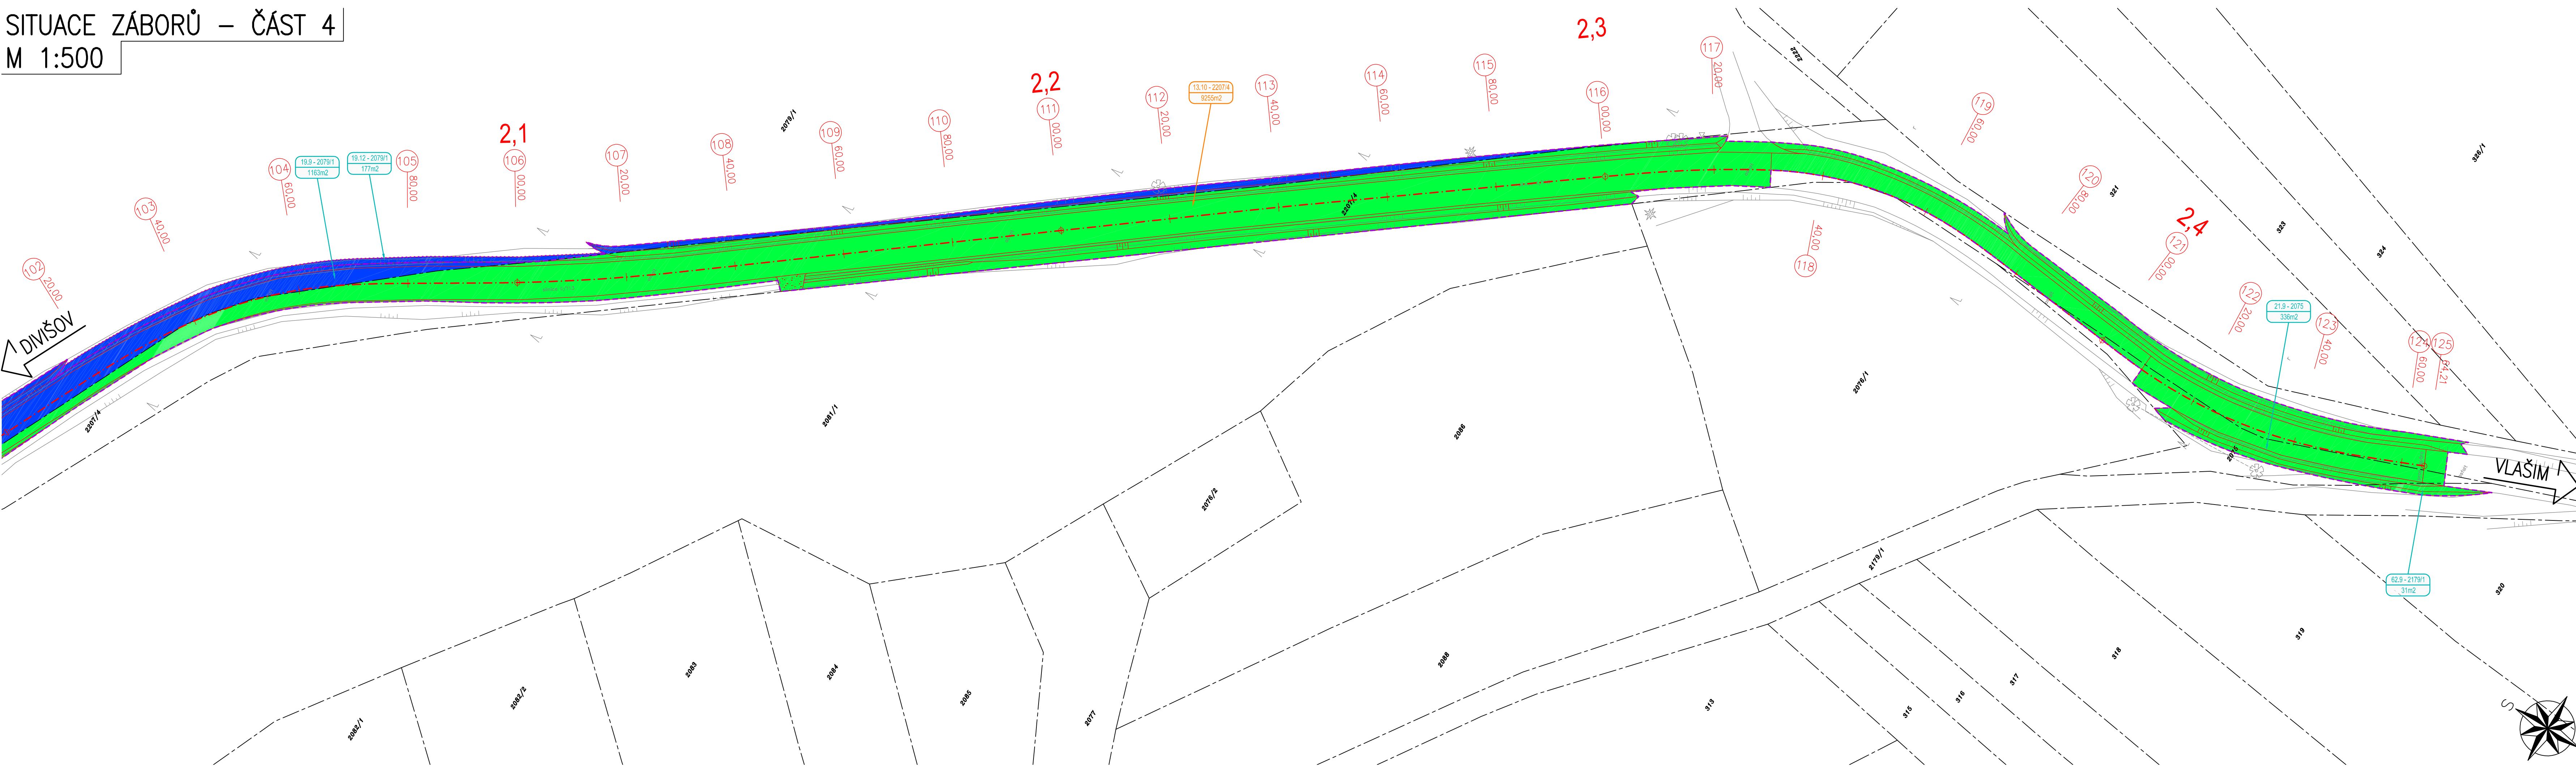

LEGENDA:

- NOVÝ STAV
- NOVÁ ŠTĚRKODŘ FR. 0/32mm TL. MIN. 150mm
- NOVÁ KAMENNÁ DLAŽBA DO BETONOVÉHO LOŽE
- NOVÁ KAMENNÁ ROVNANINA
- ZÁBOR – POZEMKY ČR A SČK
- ZÁBOR – POZEMKY OBCE BÍLKOVICE A RADOŠOVICE
- ZÁBOR – SOUKROMÉ POZEMKY
- ZÁBOR MIMO ZPF
- ZÁBOR ZPF
- ZÁBOR PUPFL

ČÍSLO SLOUPCE VÝPISU DOTČENÝCH PARCEL

ČÍSLO ZÁBORU


ČÍSLO POZEMKOVÉ / STAVEBNÍ PARCELY KATASTRU NEMOVITOSTI

PLOCHA ZÁBORU

LEGENDA KATASTRU:

- HRANICE PARCELY KATASTRU NEMOVITOSTI
- ČÍSLO POZEMKOVÉ PARCELY KATASTRU NEMOVITOSTI
- ČÍSLO STAVEBNÍ PARCELY KATASTRU NEMOVITOSTI
- HRANICE TRVALÝCH ZÁBORŮ
- HRANICE DOČASNÝCH ZÁBORŮ

SCHEMA:

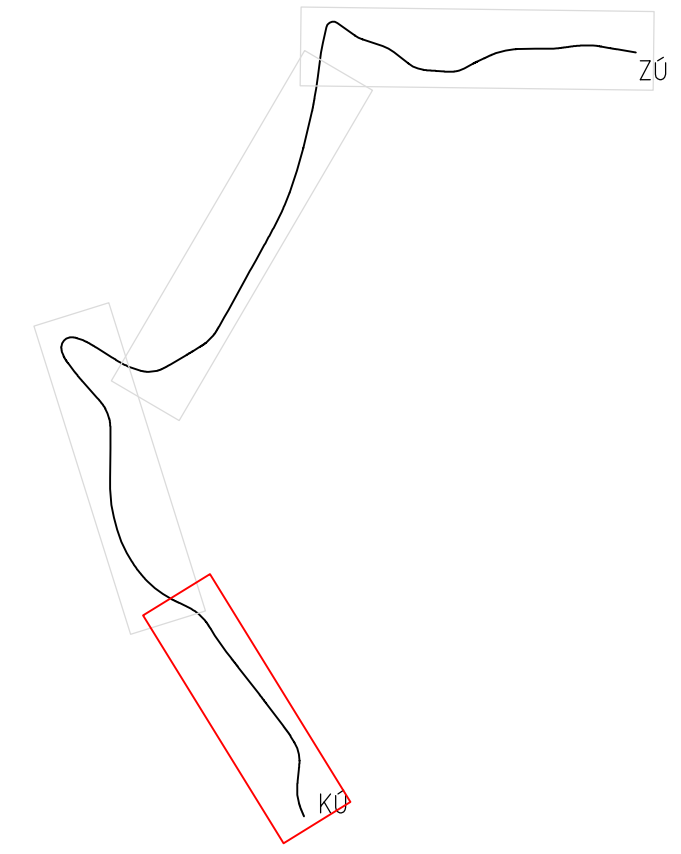

OBJEDNATEL	KRAJSKÁ SPRÁVA A ÚDRŽBA SILNIC STŘEDOČESKÉHO KRAJE PŘÍSPĚVKOVÁ ORGANIZACE ZBOROVSKÁ 11, 150 21 PRAHA 5	
ZÁSTUPCE OBJEDNATELE	STANISLAV POHUNEK	

OZN. ZMĚNY	POPIS ZMĚNY	DATUM	PODPIS

ZHOTOVITEL	GEO LINE, spol. s r.o. NA KRIVCE 1374/96, 102 00 PRAHA 10 - MICHLE TEL: 222 360 920, info@geoline.cz, www.geoline.cz	
ZAKÁZKOVÉ ČÍSLO	5/2019	
ZODP. ZÁSTUPCE	ING. MILAN HALABURT	
VYPRACOVAL	ING. FILIP ŠPAČEK	
ZAMĚŘIL	TOMÁŠ SOUKUP	

GENERÁLNÍ PROJEKTANT	IM-PROJEKT, INŽENÝRSKÉ A MOSTNÍ KONSTRUKCE, s.r.o. OHRAŽENICKÁ 169, 530 09 PARDUBICE TEL: 533 446 080-2, im-projekt@im-projekt.cz, www.im-projekt.cz	IM-PROJEKT, INŽENÝRSKÉ A MOSTNÍ KONSTRUKCE, s.r.o. OHRAŽENICKÁ 169, 530 09 PARDUBICE TEL: 533 446 080-2 FAX: 533 446 089 im-projekt@im-projekt.cz www.im-projekt.cz
HLAVNÍ INŽENÝR PROJEKTU	ING. TOMÁŠ PÁTEČEK	
KRAJ: STŘEDOČESKÝ	ORP: VLAŠIM	KATASTR: BÍLKOVICERADOŠOVICE
STAVBA:	III/113 BÍLKOVICE, MOST EV.Č.113-015	
ČÁST:	ZEMĚDĚLSKÝ ELABORÁT	
PŘÍLOHA:	SITUACE ZÁBORŮ - ČÁST 4	
FORMÁT	7x44	
DATUM	ZÁŘÍ 2022	
STUPEŇ	PDPS	
ČÍSLO ZAK.	2018656	
MĚŘÍTKO	1:500	
ČÍSLO PŘÍLOHY:	E.9.2.2.04	ČÍSLO PARÉ:

Dokumentaci lze užívat pouze ve smyslu příslušné smlouvy o dílo. Výkres, či jeho část, může být kopírován nebo jiným způsobem rozšiřován pouze po předchozím souhlasu IM-Projekt, inženýrské a mostní konstrukce, s.r.o.