


NOVÝ STAV – PODÉLNÝ ŘEZ A-A’
M 1:50

BÍLKOVICE

IG SONDA J–1

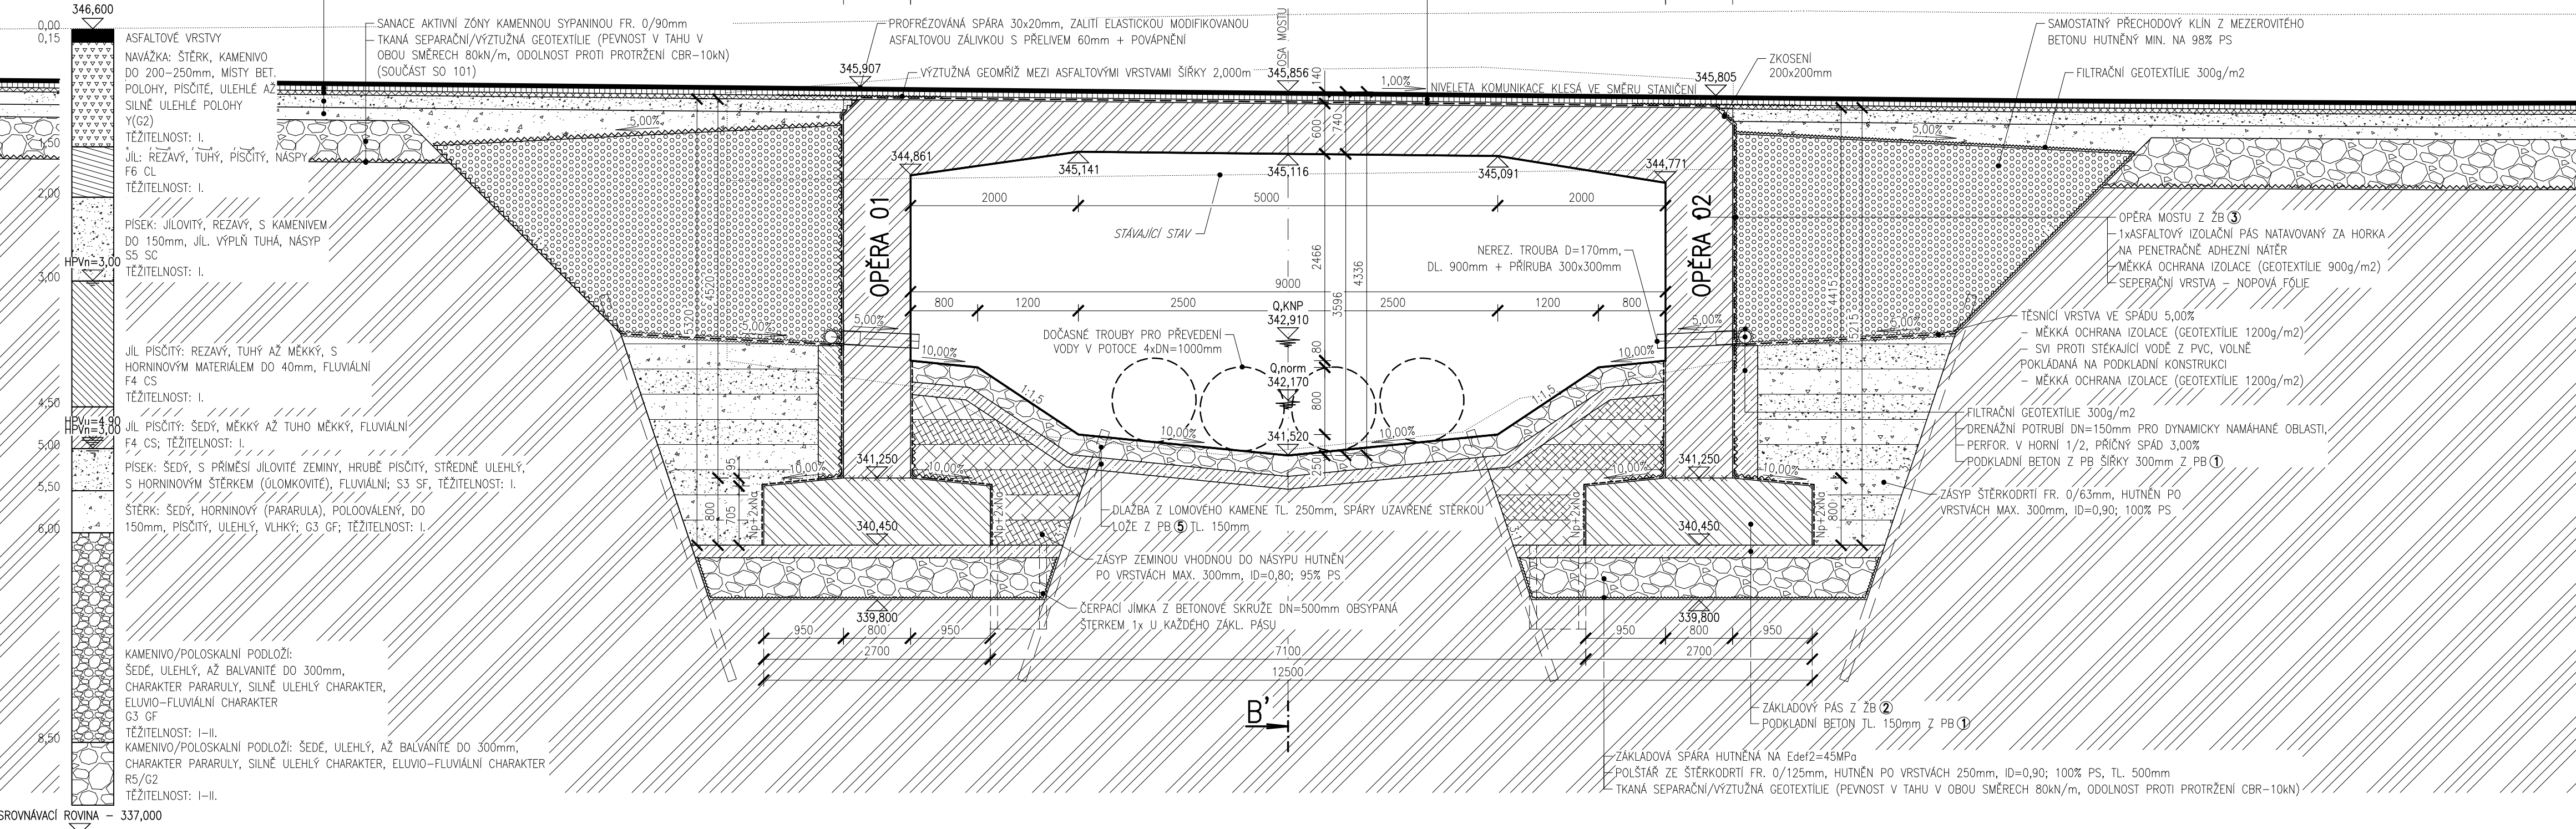

RADOŠOVICE


DRUHY POUŽITÝCH BETONŮ

- 1 BETON ČSN EN 206+A1–C12/15–X0 (CZ)–CI 1,0–Dmax 22–S2
- 2 BETON ČSN EN 206+A1–C30/37–XC1+XF3+XA1 (CZ)–CI 0,4–Dmax 22–S4
- 3 BETON ČSN EN 206+A1–C30/37–XC4+XF2+XD1+XA1 (CZ)–CI 0,4–Dmax 22–S4
- 4 BETON ČSN EN 206+A1–C30/37–XC4+XF4+XD3 (CZ)–CI 0,4–Dmax 16–S4
- 5 BETON ČSN EN 206+A1–C25/30–XF3 (CZ)–CI 1,0–Dmax 16–S3

PODKLADNÍ BETON
ZÁKLADY
OPĚRY, KŘÍDLA, MOSTOVKA
ŘÍMSY
LOŽE KAMENNÉ DLAŽBY


POZNÁMKY

- 1 PRO ZPŘEHLEDNĚNÍ NEJSOU VE VÝKRESU ZOBRAZENY A ZAKÓTOVÁNY NĚKTERÉ VIDITELNÉ HRANY
- 2 PŘI OPRAVĚ MOSTU JE NUTNÉ RESPEKTOVAT PODZEMNÍ INŽENÝRSKÉ SÍTĚ PŘED ZAHÁJENÍM STAVEBNÍCH PRACÍ MUSÍ BÝT JEDNOTLIVÉ PODZEMNÍ SÍTĚ VYTÝČENY SVÝMI SPRÁVCI
- 3 VE VÝKRESE NENÍ ZOHLEDNĚN PRŮHYB ANI NADVÝŠENÍ NOSNÉ KONSTRUKCE A ŘÍMS !!
- 4 PŘEVEDENÍ VODY PŘES STAVENIŠTĚ BUDE ZAJIŠTĚNO POMOCÍ DOČASNÉHO ZATRUBNĚNÍ POTOKA
- 5 STÁVAJÍCÍ STAV JE KRESLEN TEČKOVANĚ

OBJEDNATEL	KRAJSKÁ SPRÁVA A ÚDRŽBA SILNIC STŘEDOČESKÉHO KRAJE PŘÍSPĚVKOVÁ ORGANIZACE ZBOROVSKÁ 11, 150 21 PRAHA 5	
ZÁSTUPCE OBJEDNATELE	STANISLAV POHUNEK	

SOUŘADNÝ SYSTÉM: S-JTSK VÝŠKOVÝ SYSTÉM: B.p.v.			
OZN. ZMĚNY	POPIS ZMĚNY	DATUM	PODPIS

PROJEKTANT	IM-PROJEKT, INŽENÝRSKÉ A MOSTNÍ KONSTRUKCE, s.r.o. OHRAZENICKÁ 169, 530 09 PARDUBICE TEL: 533 446 080-2, FAX: 533 446 089, im-projekt@im-projekt.cz, www.im-projekt.cz	 OHRAZENICKÁ 169, 530 09 PARDUBICE TEL: 533 446 080-2 FAX: 533 446 089 im-projekt@im-projekt.cz www.im-projekt.cz
ZAKÁZKOVÉ ČÍSLO	2018656	
ZODP. PROJEKTANT	ING. MARTIN VAŠÁK	
VYPRACOVAL	ING. TOMÁŠ GROSS	
KONTROLOVAL	ING. MARTIN VAŠÁK	

GENERÁLNÍ PROJEKTANT	IM-PROJEKT, INŽENÝRSKÉ A MOSTNÍ KONSTRUKCE, s.r.o. OHRAZENICKÁ 169, 530 09 PARDUBICE TEL: 533 446 080-2, im-projekt@im-projekt.cz, www.im-projekt.cz	 OHRAZENICKÁ 169, 530 09 PARDUBICE TEL: 533 446 080-2 FAX: 533 446 089 im-projekt@im-projekt.cz www.im-projekt.cz
HLAVNÍ INŽENÝR PROJEKTU	ING. TOMÁŠ PÁTEČEK	
KRAJ: STŘEDOČESKÝ	ORP: VLAŠIM	
KATASTR: BÍLKOVICE/RADOŠOVICE		
STAVBA: II/113 BÍLKOVICE, MOST EV.Č.113-015		FORMÁT 5xA4
ČÁST: SO 201 - MOST EV.Č.113-015 PŘES ŘEKU CHOTÝŠANKU		DATUM ZÁŘÍ 2022
PŘÍLOHA: NOVÝ STAV - PODÉLNÝ ŘEZ A-A'		STUPEŇ PDPS
		ČÍSLO ZAK. 2018656
		MĚŘÍTKO 1:50
		ČÍSLO PŘÍLOHY: D.1.2.2.3
		ČÍSLO PARÉ:

Dokumentaci lze užívat pouze ve smyslu právního smlouvy o dílo výkres, či jeho část, může být kopírován nebo jiným způsobem rozšiřován pouze po předchozím souhlasu IM-Projekt, inženýrské a mostní konstrukce, s.r.o.