



STÁVAJÍCÍ STAV – PŘEHLEDNÉ VÝKRESY

PŮDORYS
M 1:50

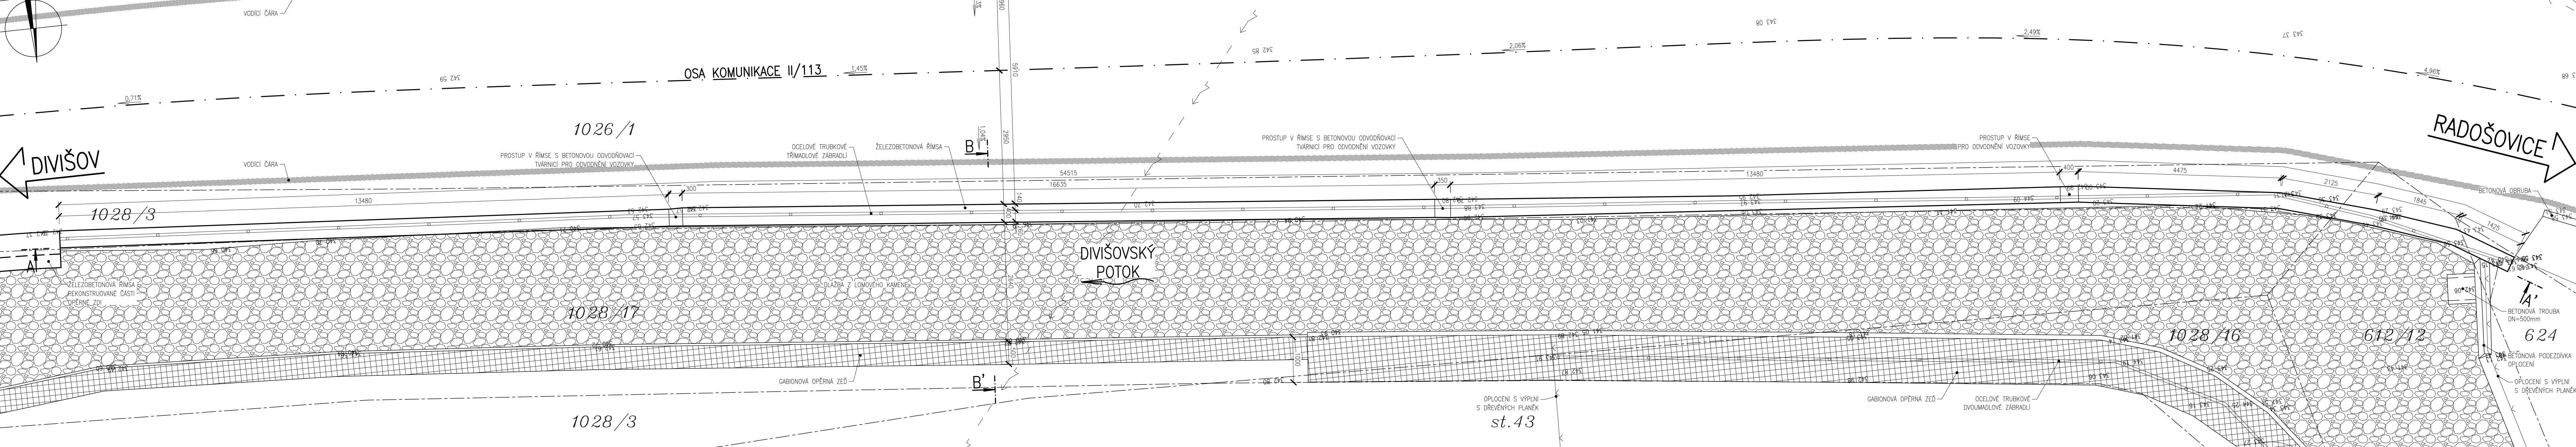


ROZVINUTÝ POHLED A-A'
M 1:50

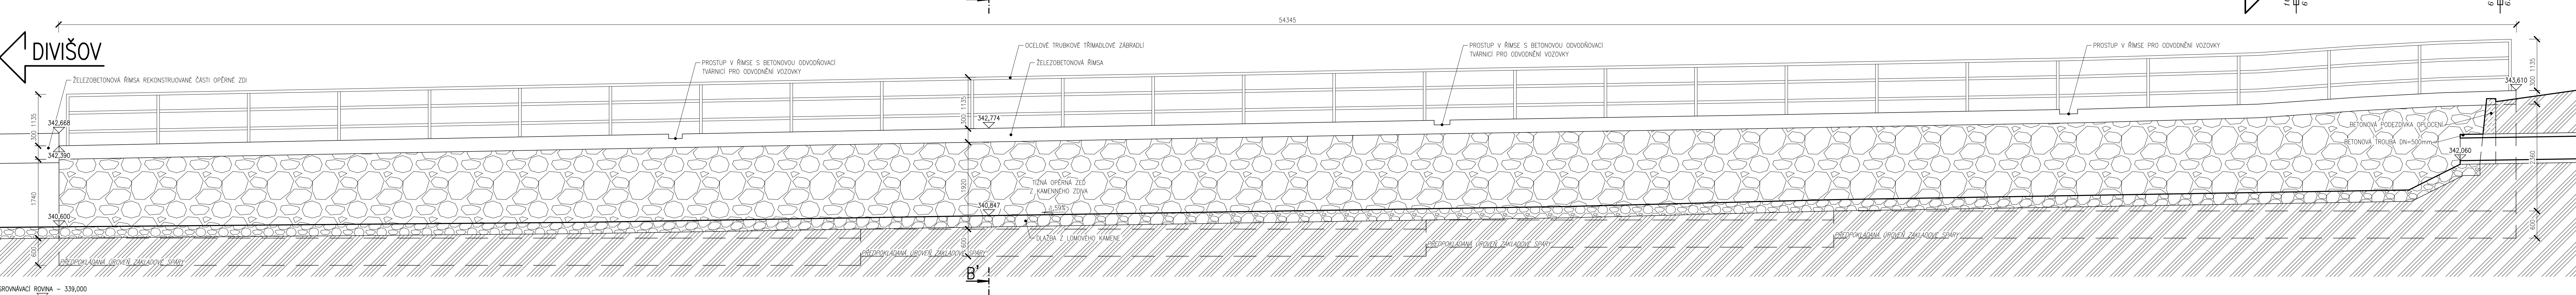

SKOVNÁVACÍ ROVINA – 339,000

PŘÍČNÝ ŘEZ B-B'
M 1:50

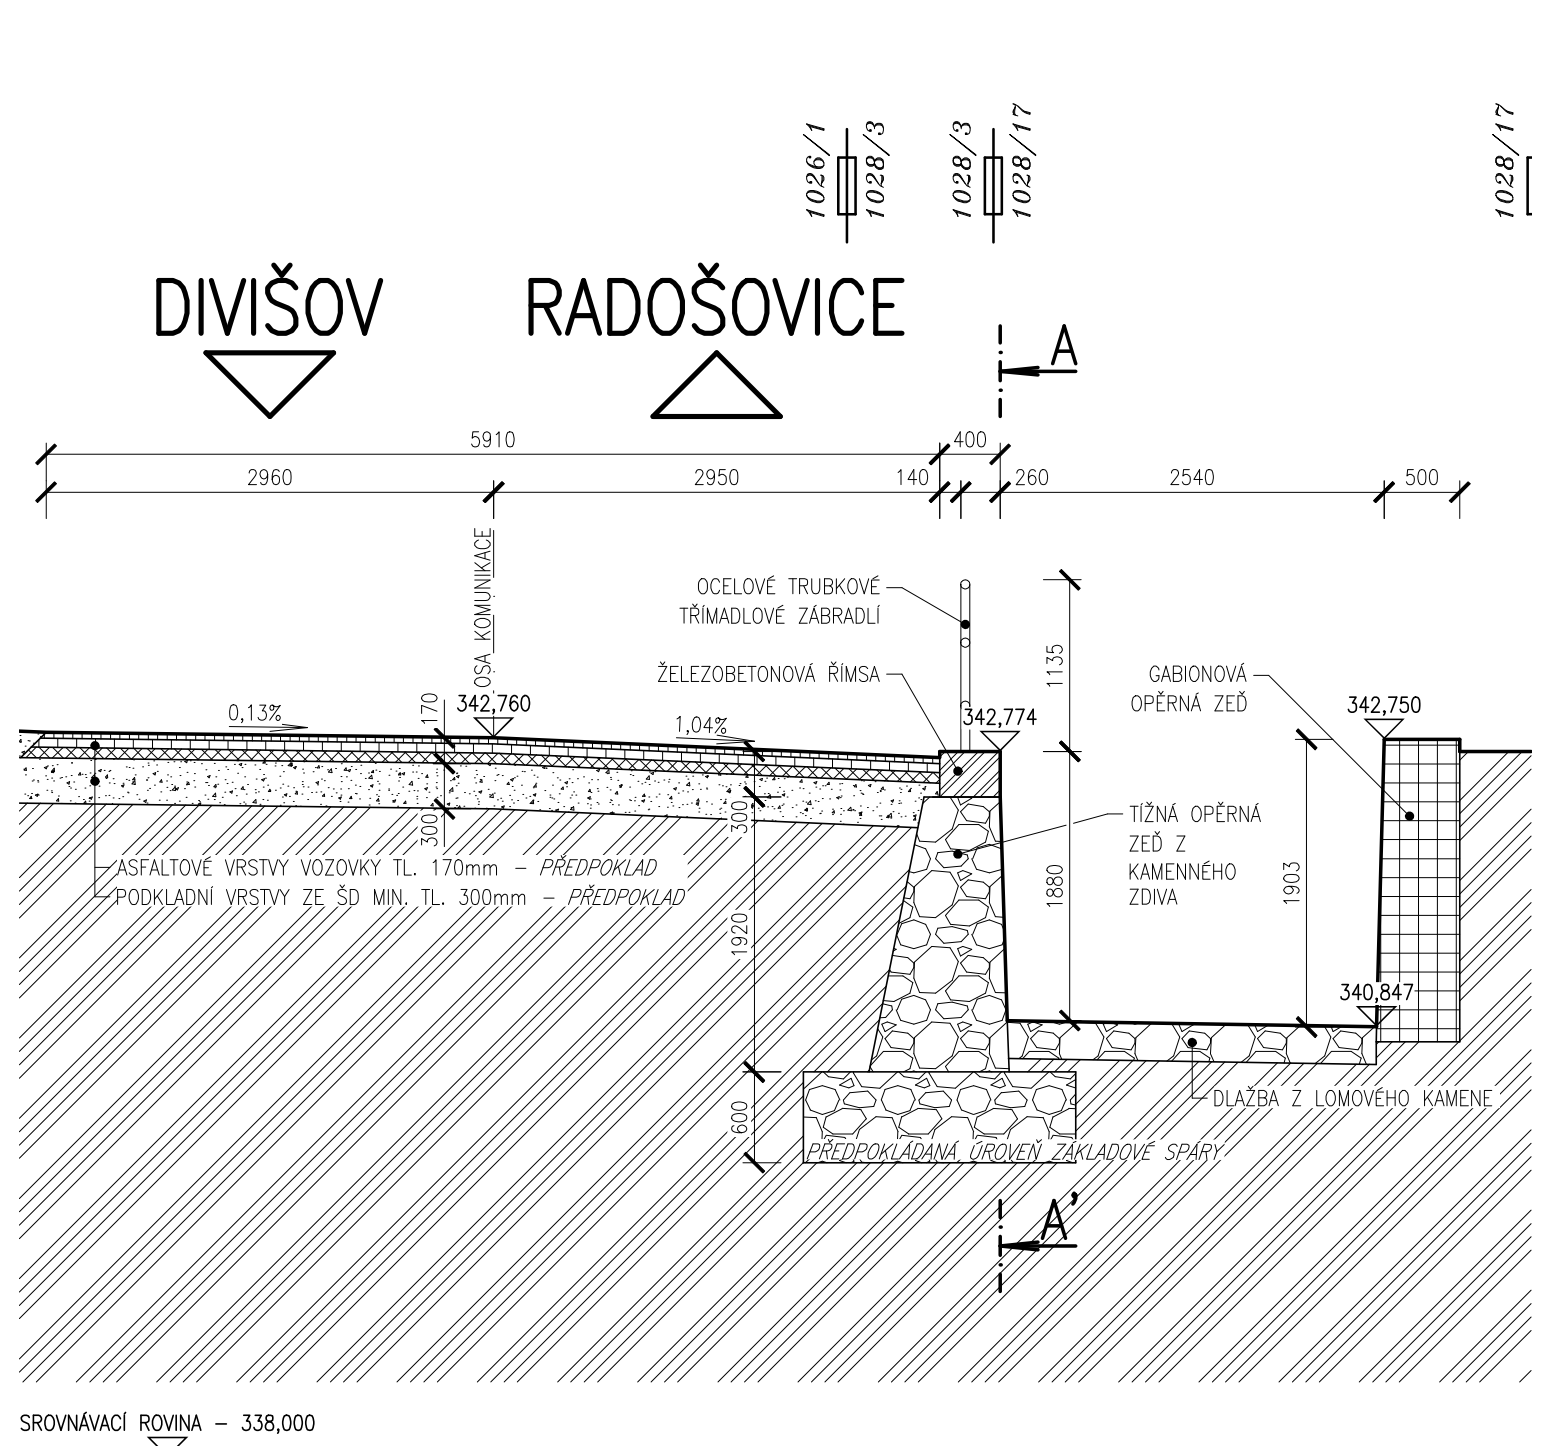

POZNÁMKY

- PRO ZPŘEHLEDNĚNÍ NEJSOU VE VÝKRESU ZOBRAZENY A ZAKÓTOVÁNY NĚKTERÉ VIDITELNÉ HRANY
- PŘI OPRAVĚ MOSTU JE NUTNÉ RESPEKTOVAT PODZEMNÍ INŽENÝRSKÉ SÍTĚ PŘED ZAHÁJENÍM STAVEBNÍCH PRACÍ MUSÍ BÝT JEDNOTLIVĚ PODZEMNÍ SÍTĚ VYTVOŘENY SVÝMI SPRÁVCI
- STÁVAJÍCÍ STAV KRESLEN DLE GEODETICKÉHO ZAMĚŘENÍ A ARCHIVNÍ DOKUMENTACE

LEGENDA KATASTRU A ZÁBORŮ:

- +—+— HRANICE KATASTRÁLNÍCH ŮZEMÍ
- — — HRANICE PARCELY KATASTRU NEMOVITOSTÍ
- xx/xx ČÍSLO PARCELY KATASTRU NEMOVITOSTÍ
- HRANICE PARCELY ZJEDNODUŠENÉ EVIDENCE
- (xx) ČÍSLO PARCELY ZJEDNODUŠENÉ EVIDENCE

LEGENDA INŽENÝRSKÝCH SÍTÍ:

- +—+— STÁVAJÍCÍ KANALIZACE DEŠŤOVÁ, NEOVĚŘENÁ (OBEC BÍLKOVICE)
- — — STÁVAJÍCÍ SILOVÉ VEDENÍ NÍZKEHO NAPĚTÍ, NADZEMNÍ (ČEZ DISTRIBUCE, a.s.)
- — — STÁVAJÍCÍ SDĚLOVACÍ VEDENÍ METALICKÉ, NADZEMNÍ (ČESKÁ TELEKOMUNIKAČNÍ INFRASTRUKTURA, a.s.)
- — — STÁVAJÍCÍ SDĚLOVACÍ VEDENÍ, METALICKÉ, PODZEMNÍ NEOVĚŘENÉ (ČETIN, ČESKÁ TELEKOMUNIKAČNÍ INFRASTRUKTURA a.s.)

OBJEDNATEL	KRAJSKÁ SPRÁVA A ÚDRŽBA SILNIC STŘEDOČESKÉHO KRAJE
ZÁSTUPCE OBJEDNATELE	STANISLAV POHUNEK



SOUDŘADNÝ SYSTÉM: S-JTSK			
VÝŠKOVÝ SYSTÉM: B.p.v.			
OZN. ZMĚNY	POPIS ZMĚNY	DATUM	PODPIS

PROJEKTANT	IM-PROJEKT, INŽENÝRSKÉ A MOSTNÍ KONSTRUKCE, s.r.o. OHRÁZENICKÁ 168, 530 09 PARDUBICE TEL: 533 446 080-2, FAX: 533 446 089, im-projekt@im-projekt.cz, www.im-projekt.cz	IM-PROJEKT, INŽENÝRSKÉ A MOSTNÍ KONSTRUKCE, s.r.o. OHRÁZENICKÁ 168, 530 09 PARDUBICE TEL: 533 446 080-2, FAX: 533 446 089, im-projekt@im-projekt.cz
ZAKÁZKOVÉ ČÍSLO	2018656	
ZODP. PROJEKTANT	ING. MARTIN VAŠÁK	
VYPRACOVAL	ING. TOMÁŠ GROSS	
KONTROLOVAL	ING. MARTIN VAŠÁK	

GENERÁLNÍ PROJEKTANT	IM-PROJEKT, INŽENÝRSKÉ A MOSTNÍ KONSTRUKCE, s.r.o. OHRÁZENICKÁ 168, 530 09 PARDUBICE TEL: 533 446 080-2, im-projekt@im-projekt.cz, www.im-projekt.cz	IM-PROJEKT, INŽENÝRSKÉ A MOSTNÍ KONSTRUKCE, s.r.o. OHRÁZENICKÁ 168, 530 09 PARDUBICE TEL: 533 446 080-2, FAX: 533 446 089, im-projekt@im-projekt.cz
HLAVNÍ INŽENÝR PROJEKTU	ING. TOMÁŠ PÁTEČEK	
KRAJ: STŘEDOČESKÝ	ORP: VLAŠIM	KATASTR: BÍLKOVICERADOŠOVICE
STAVBA:	II/113 BÍLKOVICE, MOST EV.Č.113-015	
ČÁST:	SO 202 - OPĚRNÁ ZEĎ	
PŘÍLOHA:	STÁVAJÍCÍ STAV - PŘEHLEDNÉ VÝKRESY	
FORMÁT	16x4	
DATUM	ZÁŘÍ 2022	
STUPEŇ	POPS	
ČÍSLO ZAK.	2018656	
MĚŘÍTKO	1:50	
ČÍSLO PŘÍLOHY	D.1.2.2.1	ČÍSLO PŘÍLOHY

Dokumentace lze účinně pouze ve smyslu předložené smlouvy o dílo výkon, či jeho část, může být kopírována nebo jejím zkopírováním rozšiřována pouze po předložení souhlasu IM-PROJEKT, inženýrské a mostní konstrukce, s.r.o.