
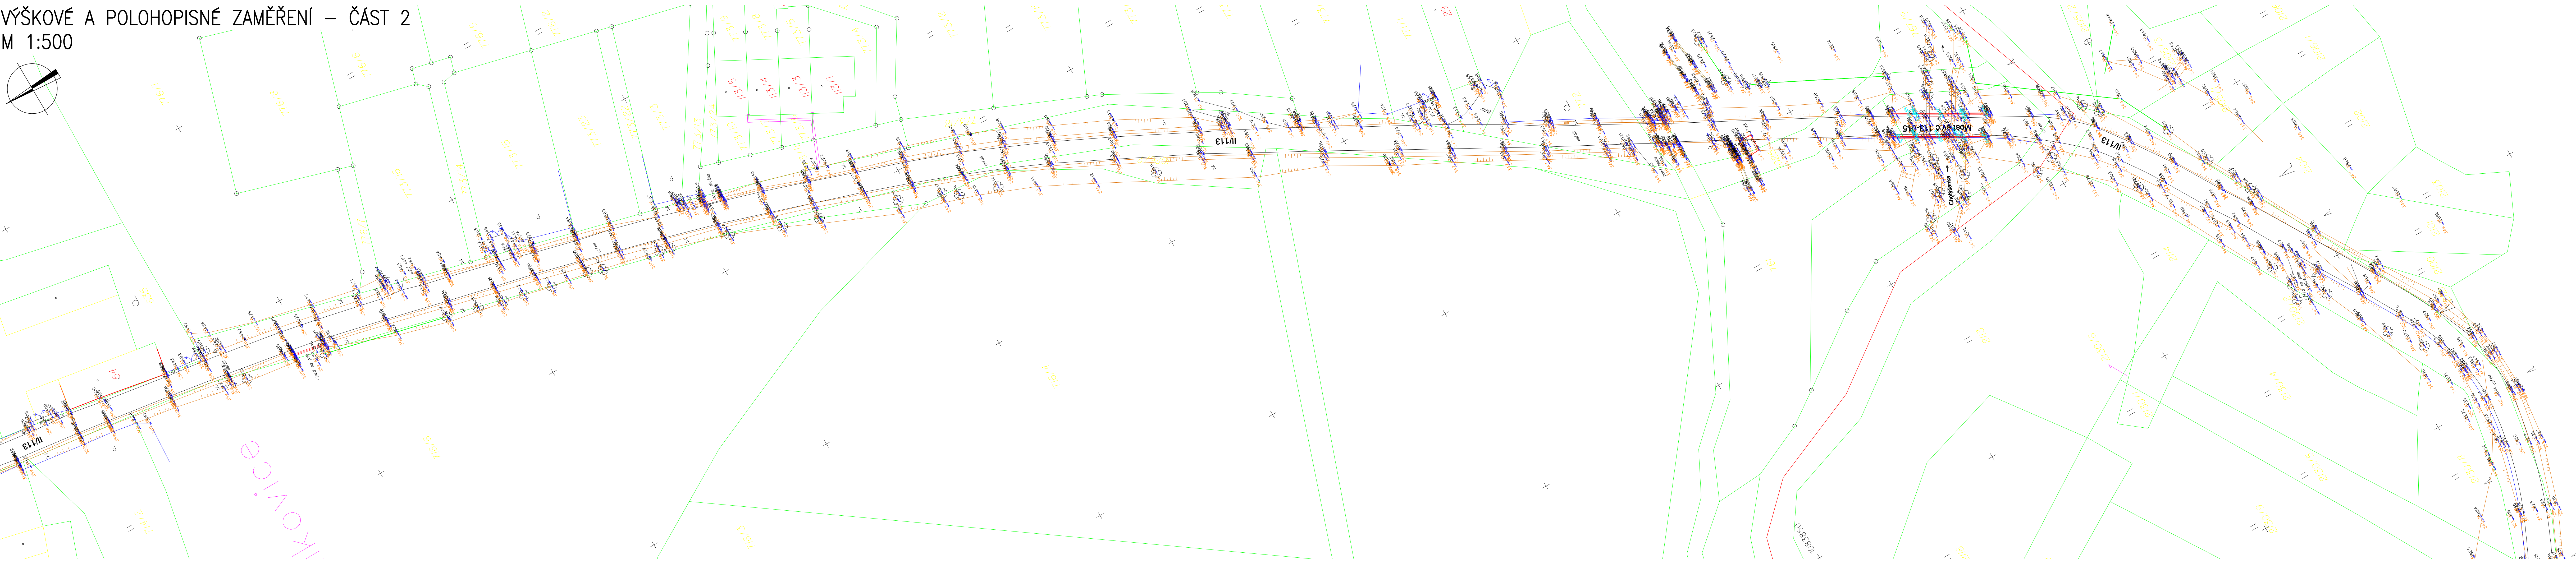


VÝŠKOVÉ A POLOHOPISNÉ ZAMĚŘENÍ – ČÁST 2  
M 1:500

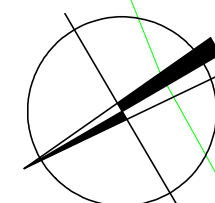

|                      |  |  |
|----------------------|--|--|
| OBJEDNATEL           | KRAJSKÁ SPRÁVA A ÚDRŽBA SILNIC STŘEDOČESKÉHO KRAJE<br>PŘÍSPĚVKOVÁ ORGANIZACE<br>ZBOROVSKÁ 11, 150 21 PRAHA 5 |  |
| ZÁSTUPCE OBJEDNATELE | STANISLAV POHUNEK  |  |

| OZN. ZMĚNY | POPIS ZMĚNY | DATUM | PODPIS |
|------------|-------------|-------|--------|
|            |             |       |        |

|                 |   |  |
|-----------------|---|--|
| ZHOTOVITEL      | GEOLINE, spol. s r.o.<br>NA KŘIVCE 1374/96, 102 00 PRAHA 10 - MICHLE<br>TEL: 222 360 920, info@geoline.cz, www.geoline.cz |  |
| ZAKÁZKOVÉ ČÍSLO | 5/2019  |  |
| ZODP. ZÁSTUPCE  | ING. MILAN HALABURT   |  |
| VYPRACOVAL      | ING. FILIP ŠPAČEK   |  |
| ZAMĚŘIL         | TOMÁŠ SOUKUP  |  |

|                         |  |  |
|-------------------------|--|--|
| GENERÁLNÍ PROJEKTANT    | IM-PROJEKT, INŽENÝRSKÉ A MOSTNÍ KONSTRUKCE, s.r.o.<br>OHRAZENICKÁ 169, 530 09 PARDUBICE<br>TEL: 533 446 080-2, im-projekt@im-projekt.cz, www.im-projekt.cz | IM-PROJEKT, INŽENÝRSKÉ A MOSTNÍ KONSTRUKCE, s.r.o.<br>OHRAZENICKÁ 169, 530 09 PARDUBICE<br>TEL: 533 446 080-2<br>FAX: 533 446 089<br>im-projekt@im-projekt.cz<br>www.im-projekt.cz |
| HLAVNÍ INŽENÝR PROJEKTU | ING. TOMÁŠ PÁTEČEK   |  |
| KRAJ: STŘEDOČESKÝ       | ORP: VLAŠIM  | KATASTR: BÍLKOVICE / RADOŠOVICE  |
| STAVBA:                 | II/113 BÍLKOVICE, MOST EV.Č.113-015  |  |
| ČÁST:                   | GEODETICKÝ PODKLAD   |  |
| PŘÍLOHA:                | VÝŠKOVÉ A POLOHOPISNÉ ZAMĚŘENÍ - ČÁST 2  |  |
| FORMÁT                  | 8 x A4   |  |
| DATUM                   | ZÁŘÍ 2022  |  |
| STUPEŇ                  | PDPS   |  |
| ČÍSLO ZAK.              | 2018656  |  |
| MĚŘÍTKO                 | 1:500  |  |
| ČÍSLO PŘÍLOHY:          | ČÍSLO PARE:  |  |

Dokumentaci lze užívat pouze ve smyslu výše uvedených podmínek. Všechny ostatní užití jsou bez souhlasu IM-PROJEKT, INŽENÝRSKÉ A MOSTNÍ KONSTRUKCE, s.r.o. zakázáno.