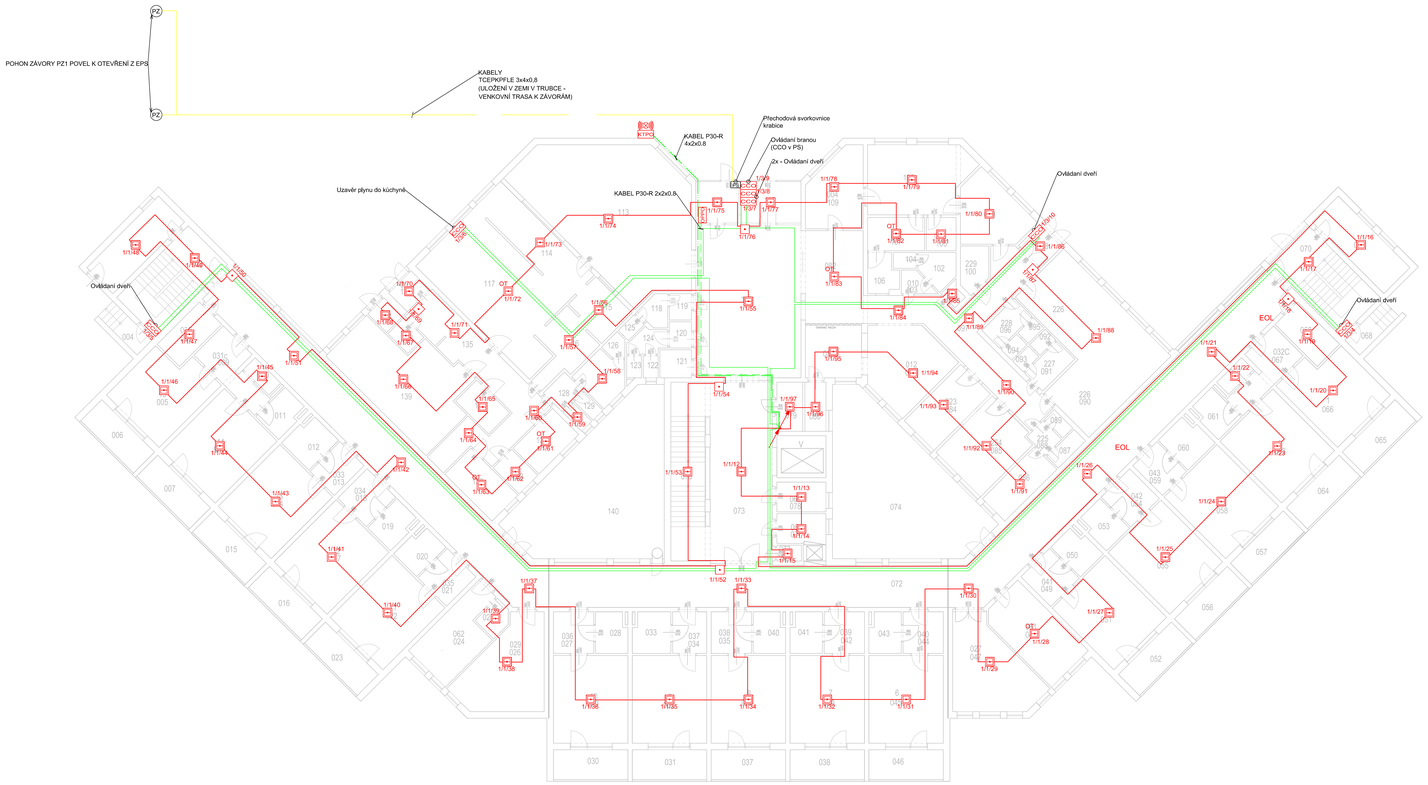
POHON ZÁVORY PZ1 POVEL K OTEVŘENÍ Z EPS
PZ1
PZ2
KABELY TCEPKPFLE 3x4x0,8 (ULOŽENÍ V ZEMI V TRUBCE - VENKOVNÍ TRASA K ZÁVORÁM)
Přechodová svorkovnice krabice
KABEL P30-R 4x2x0,8
Ovládání branou (CCO v PS)
2x - Ovládání dveří
Ovládání dveří
Uzavře plynu do kúchyně
KABEL P30-R 2x2x0,8
Ovládání dveří
Ovládání dveří
EOL
EOL
EOL
KTPO
CCO
OPPO
OT
1/1/1
1/1/2
1/1/3
1/1/4
1/1/5
1/1/6
1/1/7
1/1/8
1/1/9
1/1/10
1/1/11
1/1/12
1/1/13
1/1/14
1/1/15
1/1/16
1/1/17
1/1/18
1/1/19
1/1/20
1/1/21
1/1/22
1/1/23
1/1/24
1/1/25
1/1/26
1/1/27
1/1/28
1/1/29
1/1/30
1/1/31
1/1/32
1/1/33
1/1/34
1/1/35
1/1/36
1/1/37
1/1/38
1/1/39
1/1/40