


KOORDINAČNÍ SITUACE - 1. ÚSEK, ČÁST 3

II/115 hr. hl. m. Prahy - Lety, rekonstrukce

M 1:500

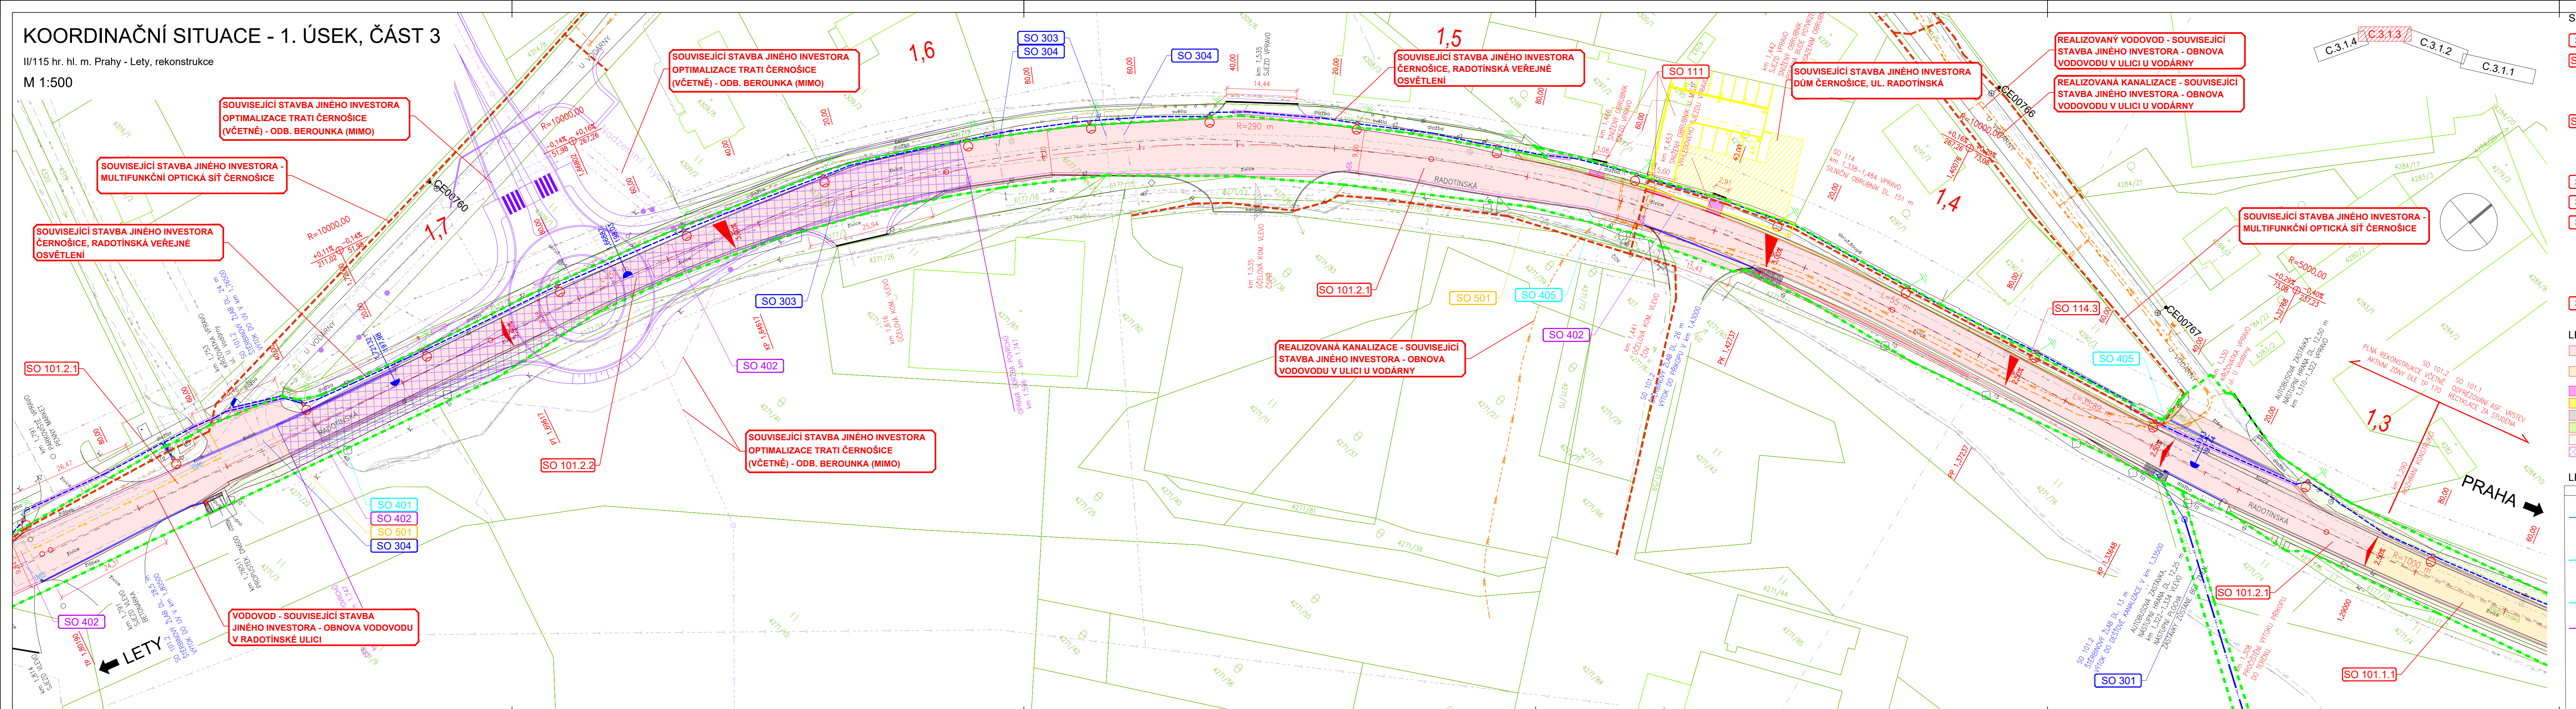

SEZNAM STAVEBNÍCH OBJEKTŮ A JEJICH SPRÁVCŮ:

SO 021	Příprava staveniště, 1. úsek	nepředává se	SO 301	Odvodnění komunikace, 1. úsek	KSÚS SK
SO 101.1	Rekonstrukce komunikace, 1. úsek, km 0,000-1,290	KSÚS SK	SO 302	Odvodnění komunikace, 2. úsek	KSÚS SK
SO 101.1.1	Obnova vozovky		SO 303	Ochrana kanalizace	Aquaconsult, spol. s r. o.
SO 101.1.2	Údržba povrchu		SO 304	Ochrana vodovodu	Aquaconsult, spol. s r. o.
SO 101.2	Rekonstrukce komunikace, 1. úsek, km 1,290-KÚ	KSÚS SK	SO 401	Přeložka vedení NN ČEZ distribuce	ČEZ Distribuce, a. s.
SO 101.2.1	Obnova vozovky		SO 402	Přeložka sdělovacího vedení CETIN	CETIN, a. s.
SO 101.2.2	Údržba povrchu		SO 404	Ochrana kabelů NN	ČEZ Distribuce, a. s.
SO 111	Sjezdy, 1. úsek	vlastníci	SO 405	Ochrana kabelů VO a NN	ELTODO, a. s.
SO 113	Úprava chodníku Dobřichovice	město Dobřichovice	SO 406	Ochrana sdělovacích kabelů	CETIN, a. s.
SO 114	Obrubníky Černošice	město Černošice	SO 501	Ochrana STL plynovodu	GasNet, s.r.o.
SO 114.1	Obnova a oprava				
SO 114.2	Výměna				
SO 114.3	Nový betonový obrubník				
SO 181	Dopravné inženýrské opatření	KSÚS SK			

LEGENDA PLOCH:

- VOZOVKA - ASF. BETON, PLNÁ REKONSTRUKCE
- VOZOVKA - ASF. BETON, FRÉZOVÁNÍ, RECYKLACE ZA STUŽENÁ
- SJEZDY - R-MAT
- CHODNÍK - BETONOVÁ DLAŽBA
- NEZPEVNĚNÁ KRAJNICE
- TERÉNNÍ ÚPRAVY
- PROČISTĚNÍ A REPROFILACE PŘÍKOPŮ
- OPRAVA PLOCHŮ-ÚDRŽBA

LEGENDA ČAR A ZNAČEK:

- HRANY NOVE
- PODÉLNÝ TRATIVOD
- HRANY STÁVAJÍCÍ
- HRANICE KN
- VODOROVNÉ DOPRAVNÍ ZNAČENÍ
- ULIČNÍ VPUSŤ NOVÁ / STÁVAJÍCÍ
- STÁVAJÍCÍ SOLITÉRNÍ ZELEŇ
- STÁVAJÍCÍ OPLCENÍ
- STÁVAJÍCÍ OCELOVÉ SVODIDLO
- STÁVAJÍCÍ SLOUPY VO
- STÁVAJÍCÍ SDZ

SOUVISEJÍCÍ STAVBY:

- OPTIMALIZACE TRATI ČERNOŠICE (VČETNĚ) - ODB. BEROUNKA (MIMO)
- OBNOVA VODOVODU V RADOTÍNSKÉ ULICI
- VODOVOD A KANALIZACE V ULICI U VODÁRNÝ
- RADOTÍNSKÁ VEŘEJNÉ OSVĚTLENÍ
- MULTIFUNKČNÍ OPTICKÁ SÍŤ ČERNOŠICE

LEGENDA INŽENÝRSKÝCH SÍTÍ:

NOVÉ	STÁVAJÍCÍ	NÁZEV SÍTĚ (SPRAVCE)
—	—	KANALIZACE BEZ ROZLIŠENÍ (Aquaconsult)
—	—	KANALIZACE SPLAŠKOVÁ (Aquaconsult)
—	—	KANALIZACE DEŠŤOVÁ
—	—	KANALIZACE TLAKOVÁ (Aquaconsult)
—	—	VODOVOD (Aquaconsult)
—	—	PLYN STL (GasNet)
—	—	NN PODZ. (ČEZ-D, Vodafone)
—	—	NN NADZ. (ČEZ-D, CETIN)
—	—	NN PODZ. NEVOVĚR. (SŽDC)
—	—	VN PODZ. (ČEZ-D)
—	—	VN NADZ. (ČEZ-D, ČEPS)
—	—	VVN PODZ. (ČEZ-D)
—	—	VO PODZ. (ELTODO, obec Lety)
—	—	VO NADZ. (ELTODO)
—	—	SDĚLOVACÍ KABEL PODZ. (CETIN, Sitel, Telia)
—	—	SDĚLOVACÍ KABEL NADZ. (CETIN)
—	—	SDĚLOVACÍ KABEL NEPROVOZ. (CETIN)
—	—	SDĚLOVACÍ KABEL OPT. (T-Mobile, CReKOM)
—	—	SDĚLOVACÍ KABEL VKKS PODZ. (UPC)
—	—	SDĚLOVACÍ KABEL PODZ. (ČD Telematika)
—	—	RADIOVÉ SÍTĚ (CETIN)
—	—	KANALIZACE TLAKOVÁ - SOUVISEJÍCÍ STAVBA JINÉHO INVESTORA
—	—	VODOVOD - SOUVISEJÍCÍ STAVBA JINÉHO INVESTORA
—	—	OSVĚTLENÍ - RADOTÍNSKÁ VEŘEJNÉ

01	05/2024	Úprava zobrazení typů čar	AKo	DCi
02	01/2024	Optimalizace dle BA	AKo	DCi
C.	Datum	Popis	Vypracoval	Schválil
REVIZE				

Souřadnicový systém S-JTSK, Výškový systém Bpv

Objednatel:

Středočeský kraj
Zborovská 81/11,
150 21 Praha 5

Navrhl/vypracoval:

Ing. Andrii Kostenko

Zodpovědný projektant:

Ing. Martin Pěknica

Zhotovitel:

Mott MacDonald CZ, spol. s r.o.

Technická kontrola:

Ing. Martin Daniel

Hlavní inženýr projektu:

Ing. Dušan Cíchra

M MOTT MACDONALD

Národní 984/15
110 00 Praha 1
+420 221412800

Kraj: Středočeský kraj	Čís. sm. obj.:	S-0823/DOP/2018
Katastrální území: Černošice	Čís. akce:	399219
Akce:	Datum:	10/2023
	Stupeň:	PDPS
	Formát:	7x44
	Měřítko:	1:500
Příloha:	Číslo kopie:	Číslo přílohy:
Koordináční situace - 1. úsek, část 3		C.3.1.3