


SOUSEDNÍ DŮM č.p. 506

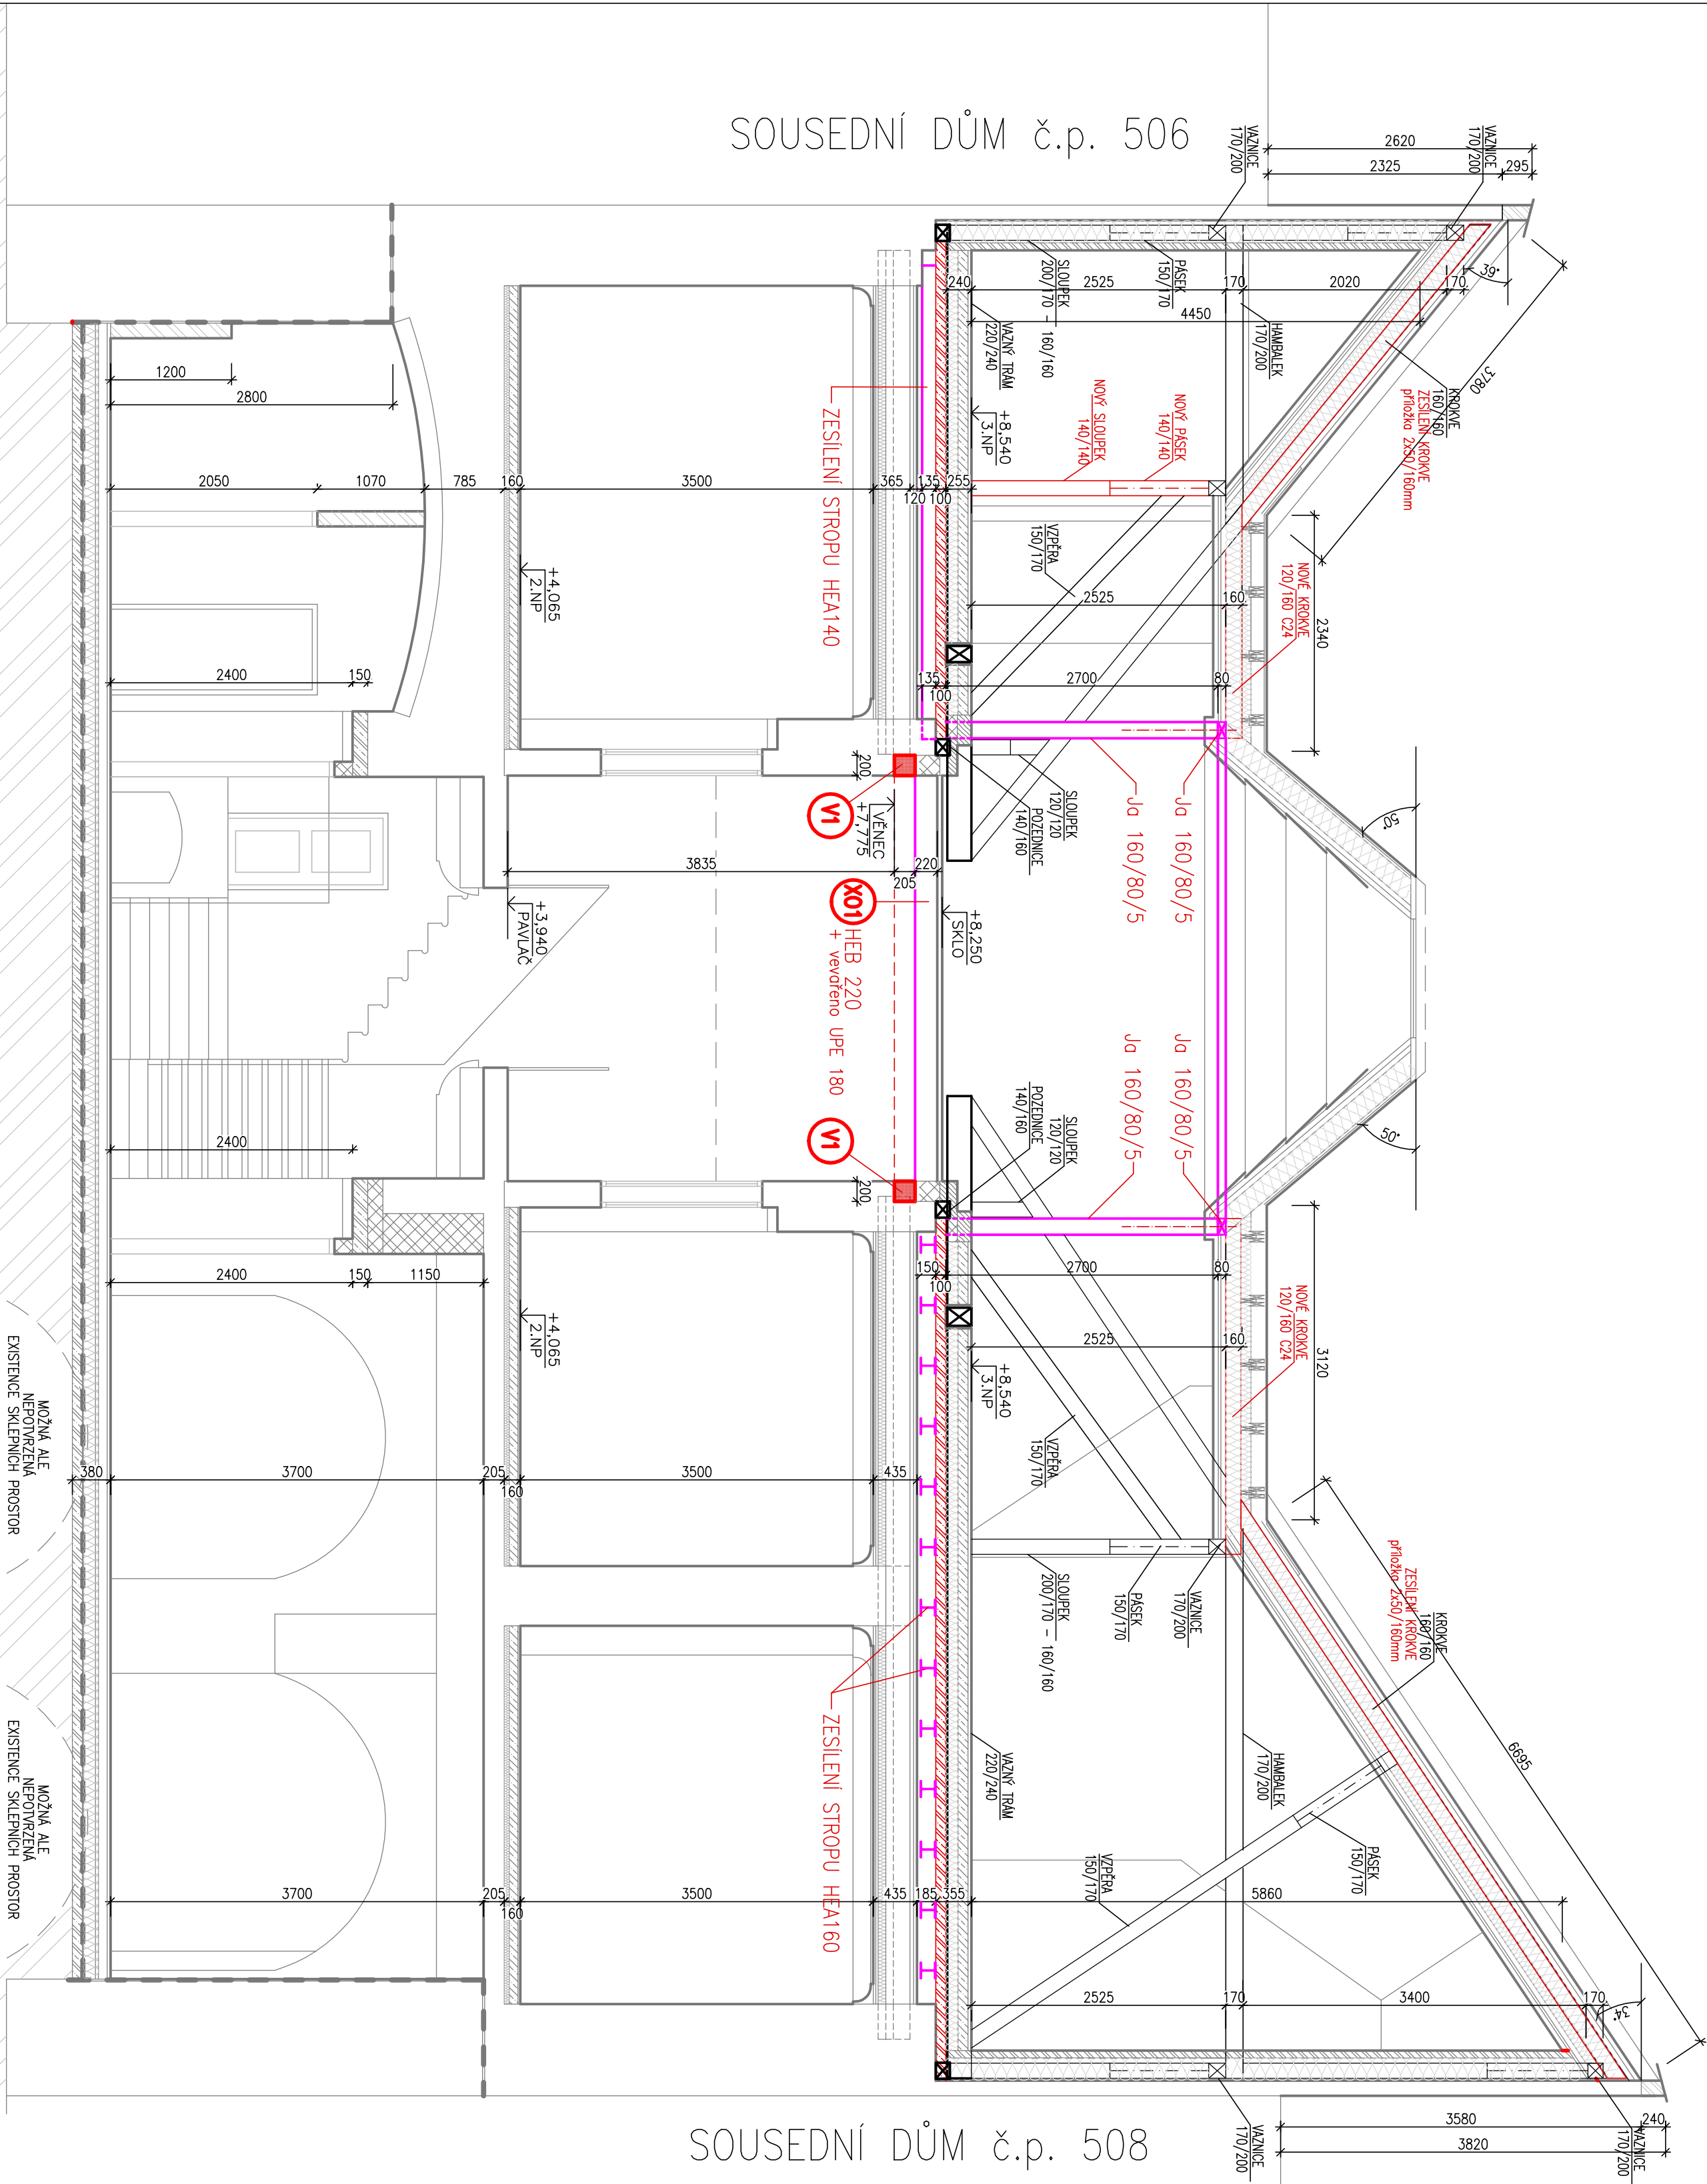

SOUSEDNÍ DŮM č.p. 508

LEGENDA MATERIÁLŮ:

- ŽELEZOBETON – výtlahové šachty
- DOZDÍVKY ZDVO Z CP P20/M5
- ZDVO Porotherm AKU tl. 190mm P10 na maltu M5

POZNÁMKA:

POZICE OCELOVÝCH PRVKŮ BUDOU UPŘESNĚNY V PRŮBĚHU REALIZACE STAVBY PŘÍMŮ NA MÍSTĚ!!!

V případě nejistoty nebo nepřesností vzhledem k rozporům jednotlivých částí dokumentace (zejména se stavebně-konstrukční částí) je nutno kontaktovat architekta; jakékoliv změny musí být odsouhlaseny zodpovědnými projektanty jednotlivých částí projektu a architektem v rámci AD

Tato dokumentace (s výjimkou dat poskytnutých objednatelem) je duševním vlastnictvím projektanta a nesmí být bez předchozího písemného souhlasu kopírována či jiným způsobem rozmnožována, postoupena třetím osobám a užívána k jiným účelům, než pro které je vypracována. Dokumentace slouží pouze pro účely stavebního povolení.

Hlavní projektant: ENERGY BENEFIT Ing. arch. Andrej Kušnírek Energy Benefit Centre a.s. Křenova 438/3, 162 00 Praha 6 I: +420 270 003 300 E: kontakt@energy-benefit.cz		zhotovitel částí: Ing. Tomáš Štefka Jarojnová 28, 458 01 Jablonec nad Nisou T: +420 602 642 052 E: tomas.stefka@gmail.com hl. projektant: Ing. Tomáš Štefka vypracoval: Linda Tomášková dis.		otisk A0:	
Investor: ČESKÉ MUZEUM STŘEBŘA p.o. Barbořská 28 284 01 Kuřimská Hora		datum: 30.01.2024		stupeň: DPS	
D.1.2. STAVEBNĚ KONSTRUKČNÍ ŘEŠENÍ		kraj: STŘEDOCESKÝ		stavební úřad: KUTNA HORA	
název akce: Odstranění havarijního stavu, rekonstrukce a zajištění energetických úspor objektu Tylovův dům, Tylova č.p. 507, Kuřimská Hora		formát: 6x A4		měřítko: 1:50	
název: NOVÝ STAV REZ C-C		č. paré:		č. výkresu: D 1.2.10	