


1.PP

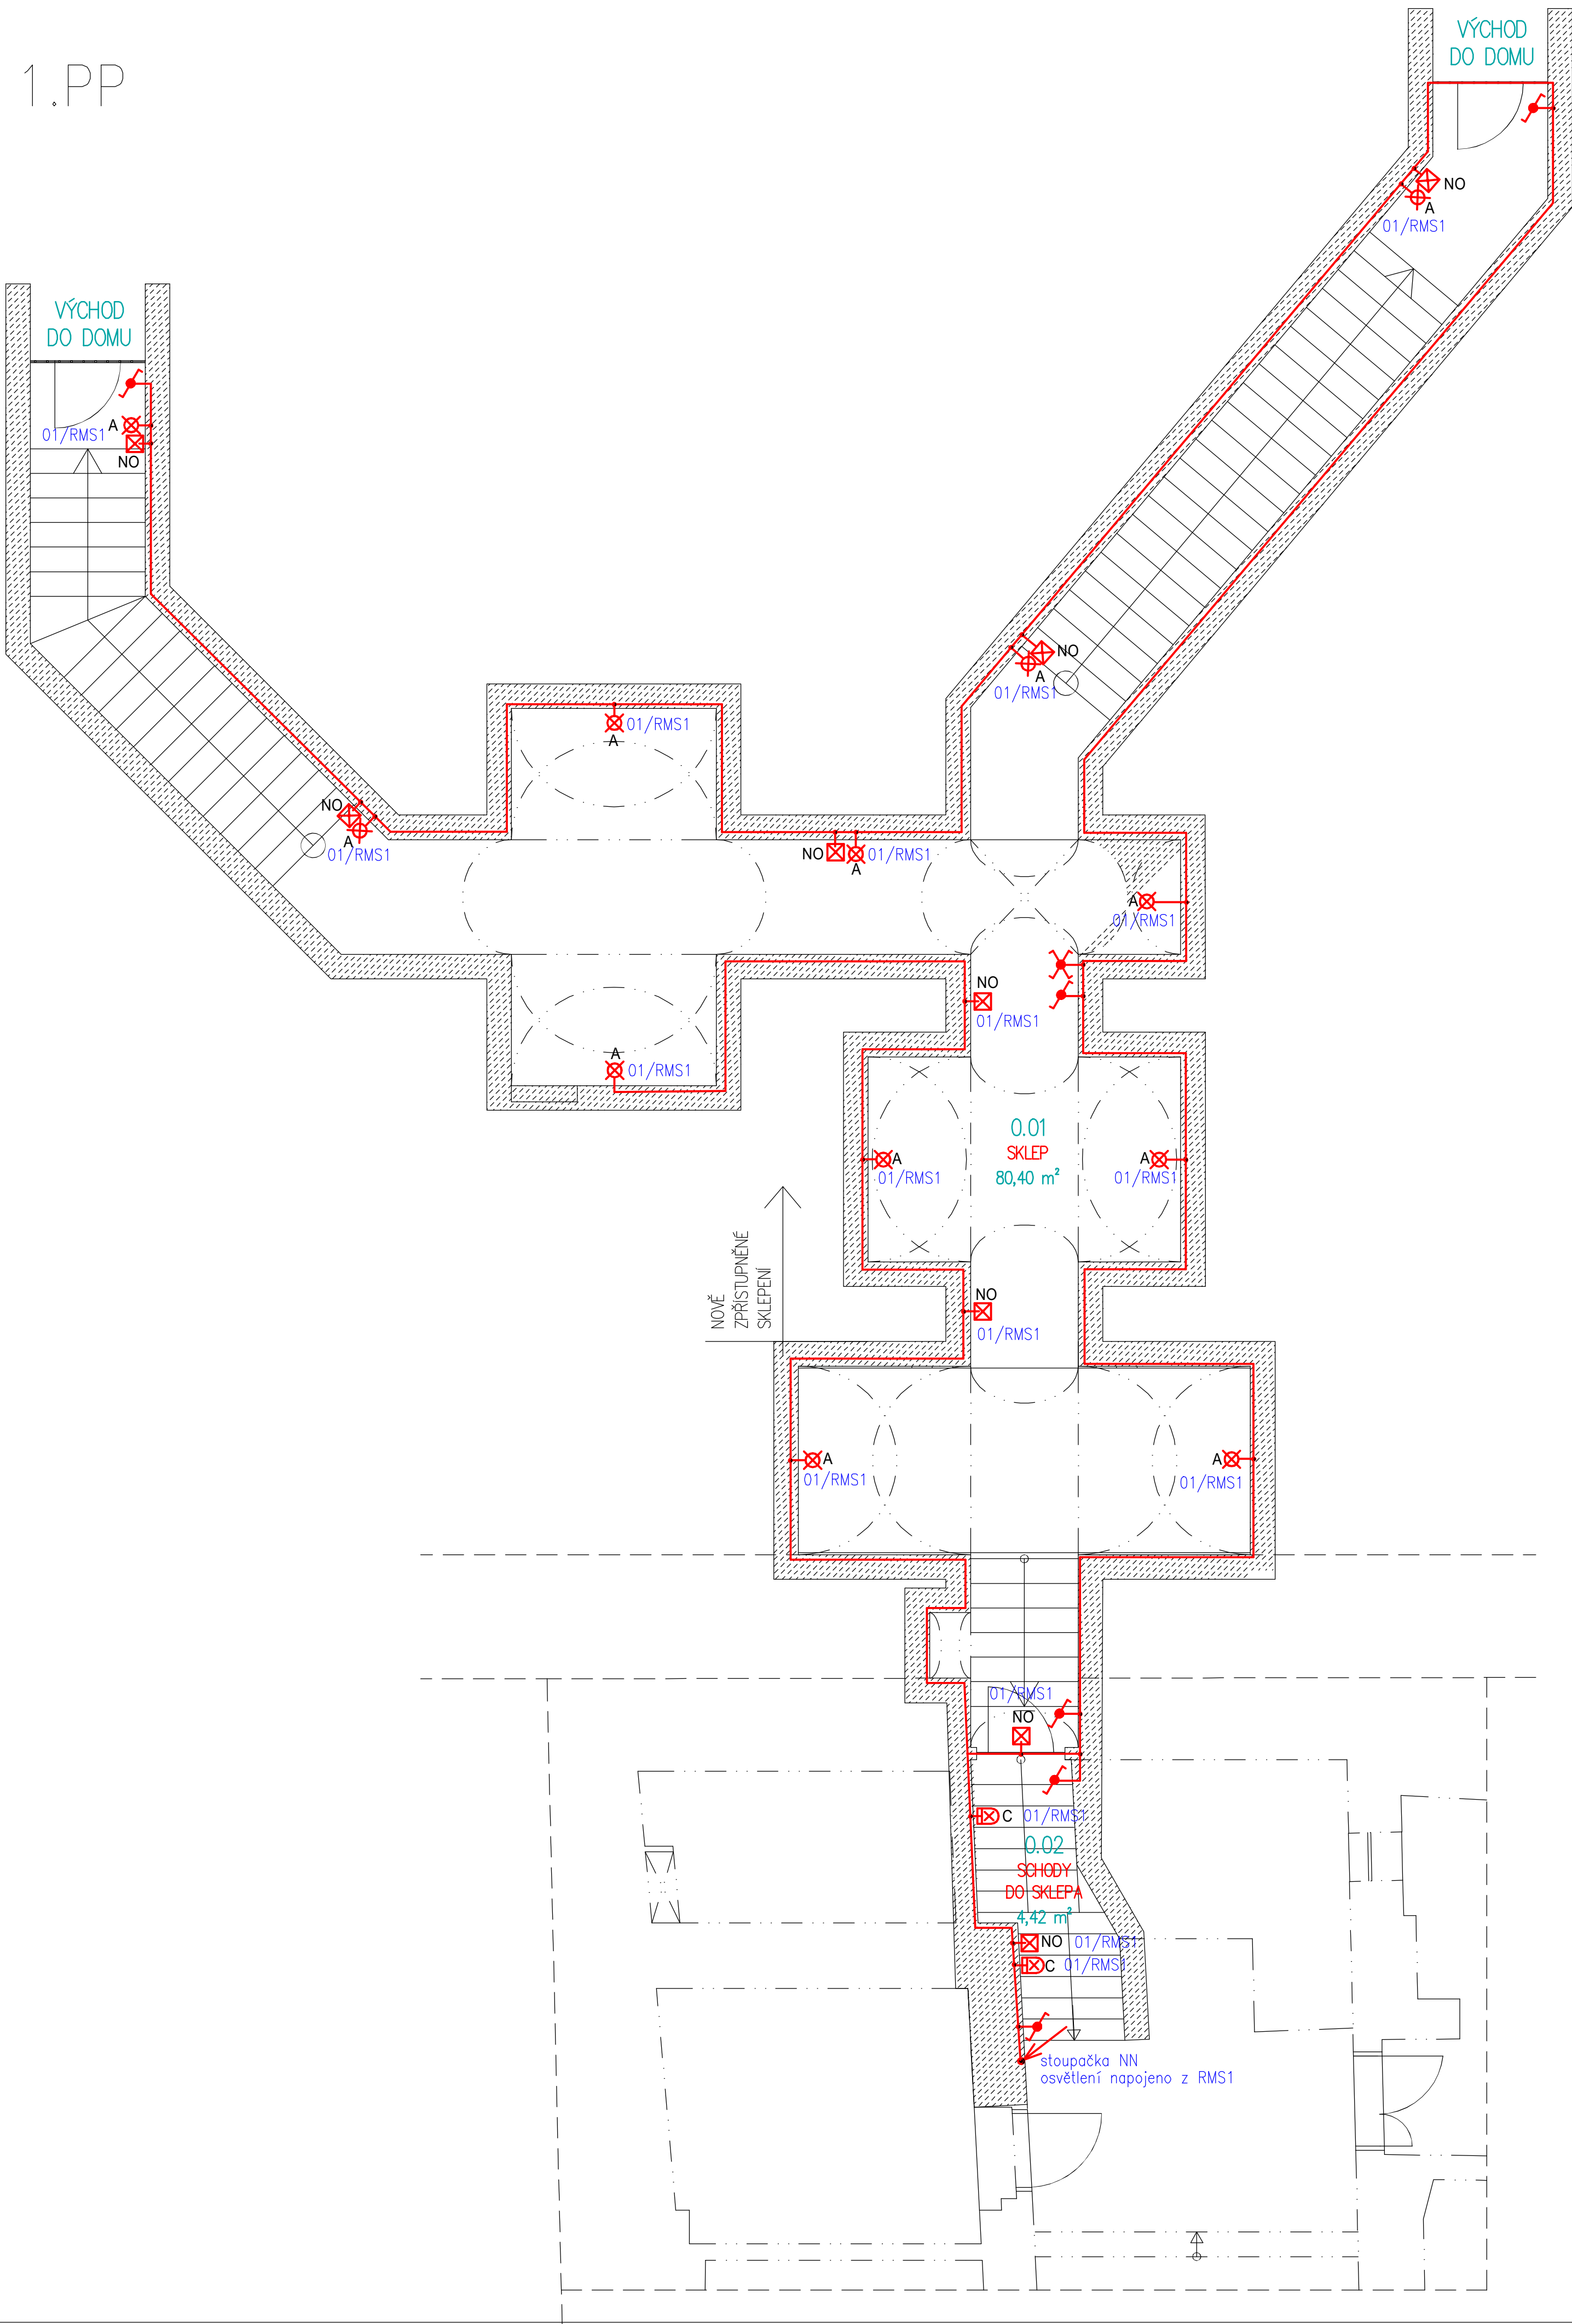

č.míst.	název místnosti	plocha	podlaha	stěny	strop	skladba
0.01	SKLEPENÍ	80,40 m²	DLAŽBA	KÁMEN+SPÁRY	KÁMEN+SPÁRY	F06
0.02	SCHODY DO SKLEPA	4,34 m²	KÁMEN	ŠTUK+VÝMALBA	ŠTUK+VÝMALBA	–
SOUČET		84,74 m²				

Legenda:

- rozváděč NN

Total stop

LED svítidlo 15W IP44

LED downlight 15W 3000K asymetr

nouzové sv.3W LED/1.hod IP44

pohybový spínač

osoušeč rukou

splachovač WC

signalizace WC imobilní zvonek s majákem

signalizace WC imobilní zdroj a beblakace

signalizace WC imobilní tlačítko s lankem
- vypínač řaz.1.IP20

vypínač řaz.5.IP20

vypínač řaz.6.IP20

vypínač řaz.6+6.IP20

vypínač řaz.7.IP20

vypínač řaz.1.IP44

vypínač řaz.6.IP44

vypínač řaz.7.IP44

zásuvka 230V/16A IP20

NORMY:
SOUSTAVA NAPĚTÍ
230/400V AC 50Hz TN-C-S
OCHRANA PŘED PORUČENÍM
AUTOMATICKÝM ODPOJENÍM OD ZDROJE
DLE ČSN 33 2000-4-41 ED.3.

ENERGY BENEFIT

CENTRE s.r.o.

Energy Benefit Centre o.p.s.
Vítězova 438/3, 162 00 Praha 6
tel.: +420 270 003 300
e-mail: kontakt@energy-benefit.cz
internet: www.energy-benefit.cz

SIFE

Strojírenská 1304
580 01 Havlíčkův Brod
www.sife.cz

Vypracoval:
Jiří Provazník

AUTORIZOVAL PROFESI ELEKTRO:
Ing. Jaroslav Bělohradský

PROJEKT:
Odstranění havarijního stavu, rekonstrukce a zajištění energetických úspor objektu Týlovův dům, Týlova č.p. 507, Kutná Hora

STAVEBNÍK:
ČESKÉ MUZEUM STŘÍBRA, p.o.
Barborská 28, 284 01 Kutná Hora

ČÁST, PROFESIE:
D.1.4 TPS zařízení silnoproudé el. a bleskosvod

VÝKRES:
Silnoproud 1.PP

rozřítka a podpis

Zakázkové číslo
SIFE s.r.o.
P24007

Datum:
17.1.2024

Část:
D.1.4

Stupeň:
DPS

Č. výkres:
01

Formát:
8 x A4

Podpis:
00

Měřítko:
1:50